Rys.nr 1

STAŁA ORGANIZACJA RUCHU
PRZEBUDOWA DROGI WOJEWÓDZKIEJ 651
W m. BECEJŁY

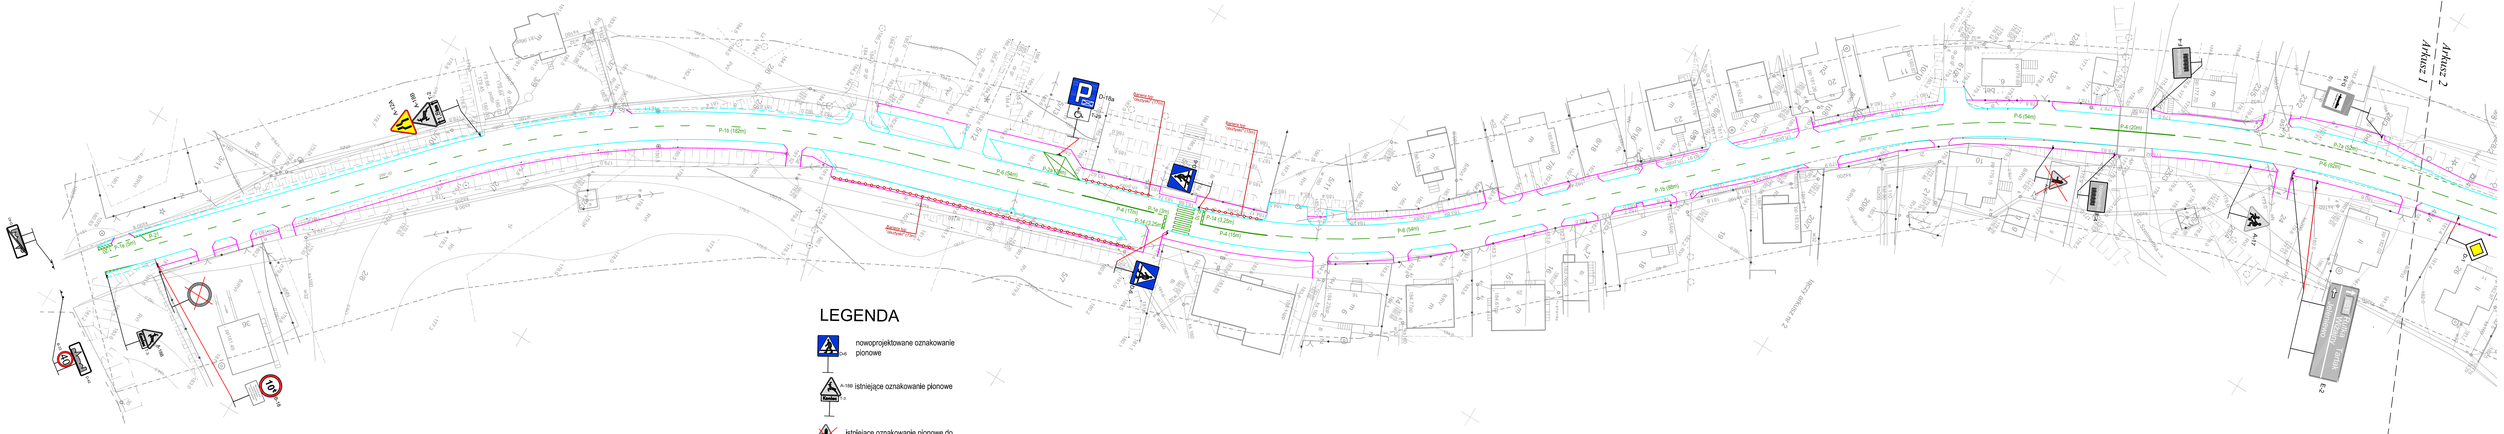
Załącznik 2
Arkusz 1
P-1b (182m)
P-4 (54m)
P-4 (176m)
P-4 (54m)
P-4 (20m)
P-1b (58m)
P-1b (98m)
P-1b (182m)
P-1a (5m)
P-6 (60m)
D-18a
D-18a
A-7a (5m)
A-11
A-11
A-11