


PRZEPUST POD ZJAZDEM SKALA 1:50

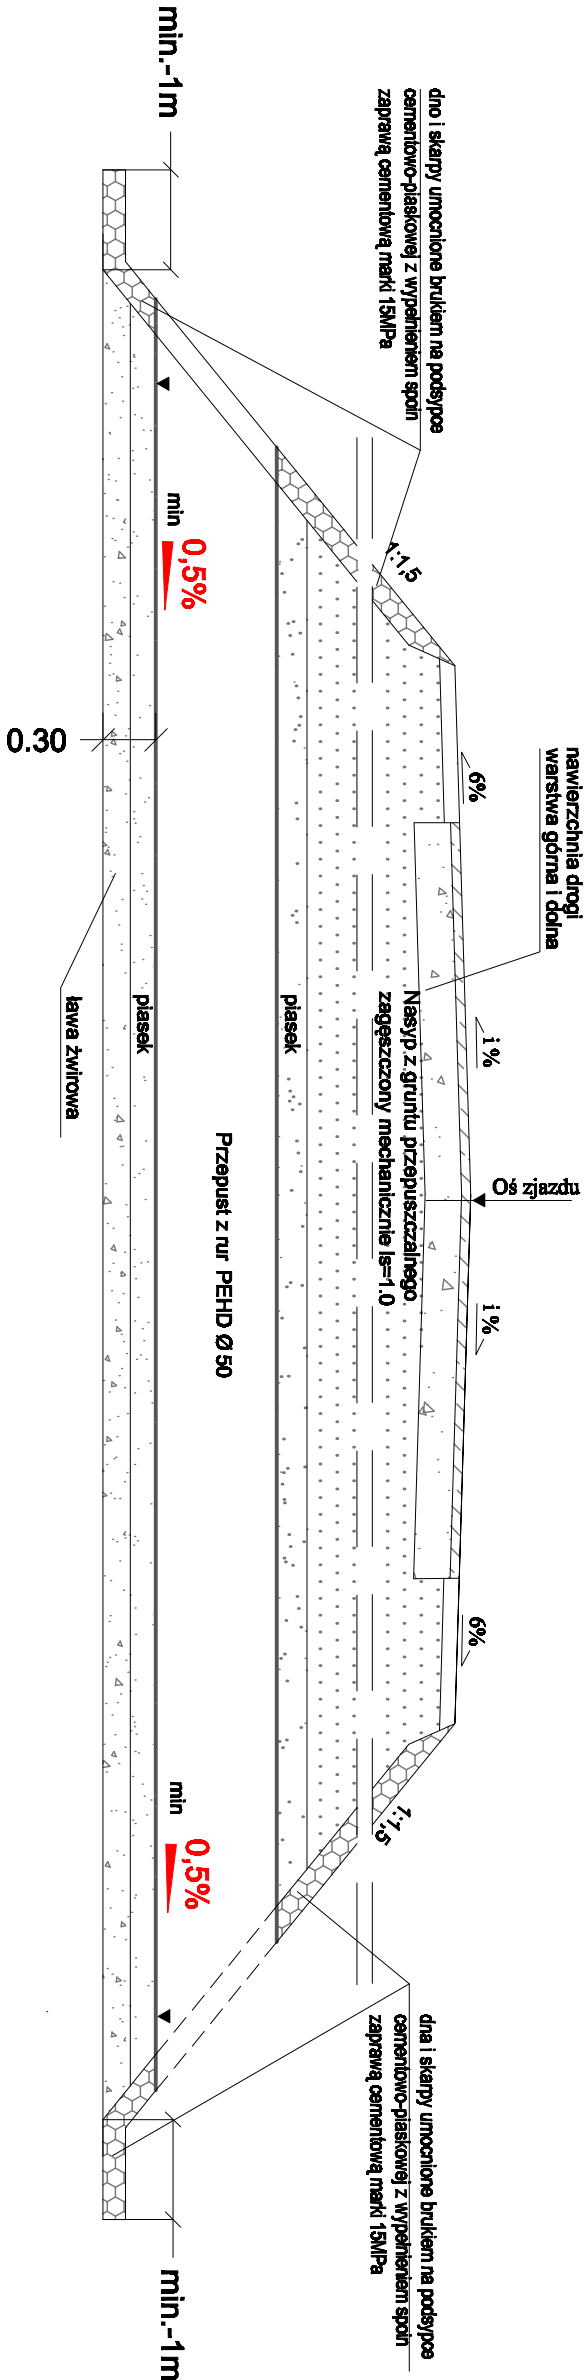

PROJEKTOWANIE I NADZORY RENATA STANKIEWICZ 16-400 SUWAŁKI, UL. BŁOCKA 23			
OBIEKT ADRES	PRZEBUDOWA DR. WOJEWÓDZKIEJ NR 651 W MISC. BECEŁY	DATA 06.2010	
	Branża drogowa	Numer uprawnień	Podpis
Projektant	inż. RENATA STANKIEWICZ	PDI./0030/ZOOD/04	
TYTUŁ RYS.	PRZEPUST POD ZJAZDEM	SKALA 1:50	RYS.NR P-2