


STUDZIENKA ŚCIEKOWA Z OSADNIKIEM

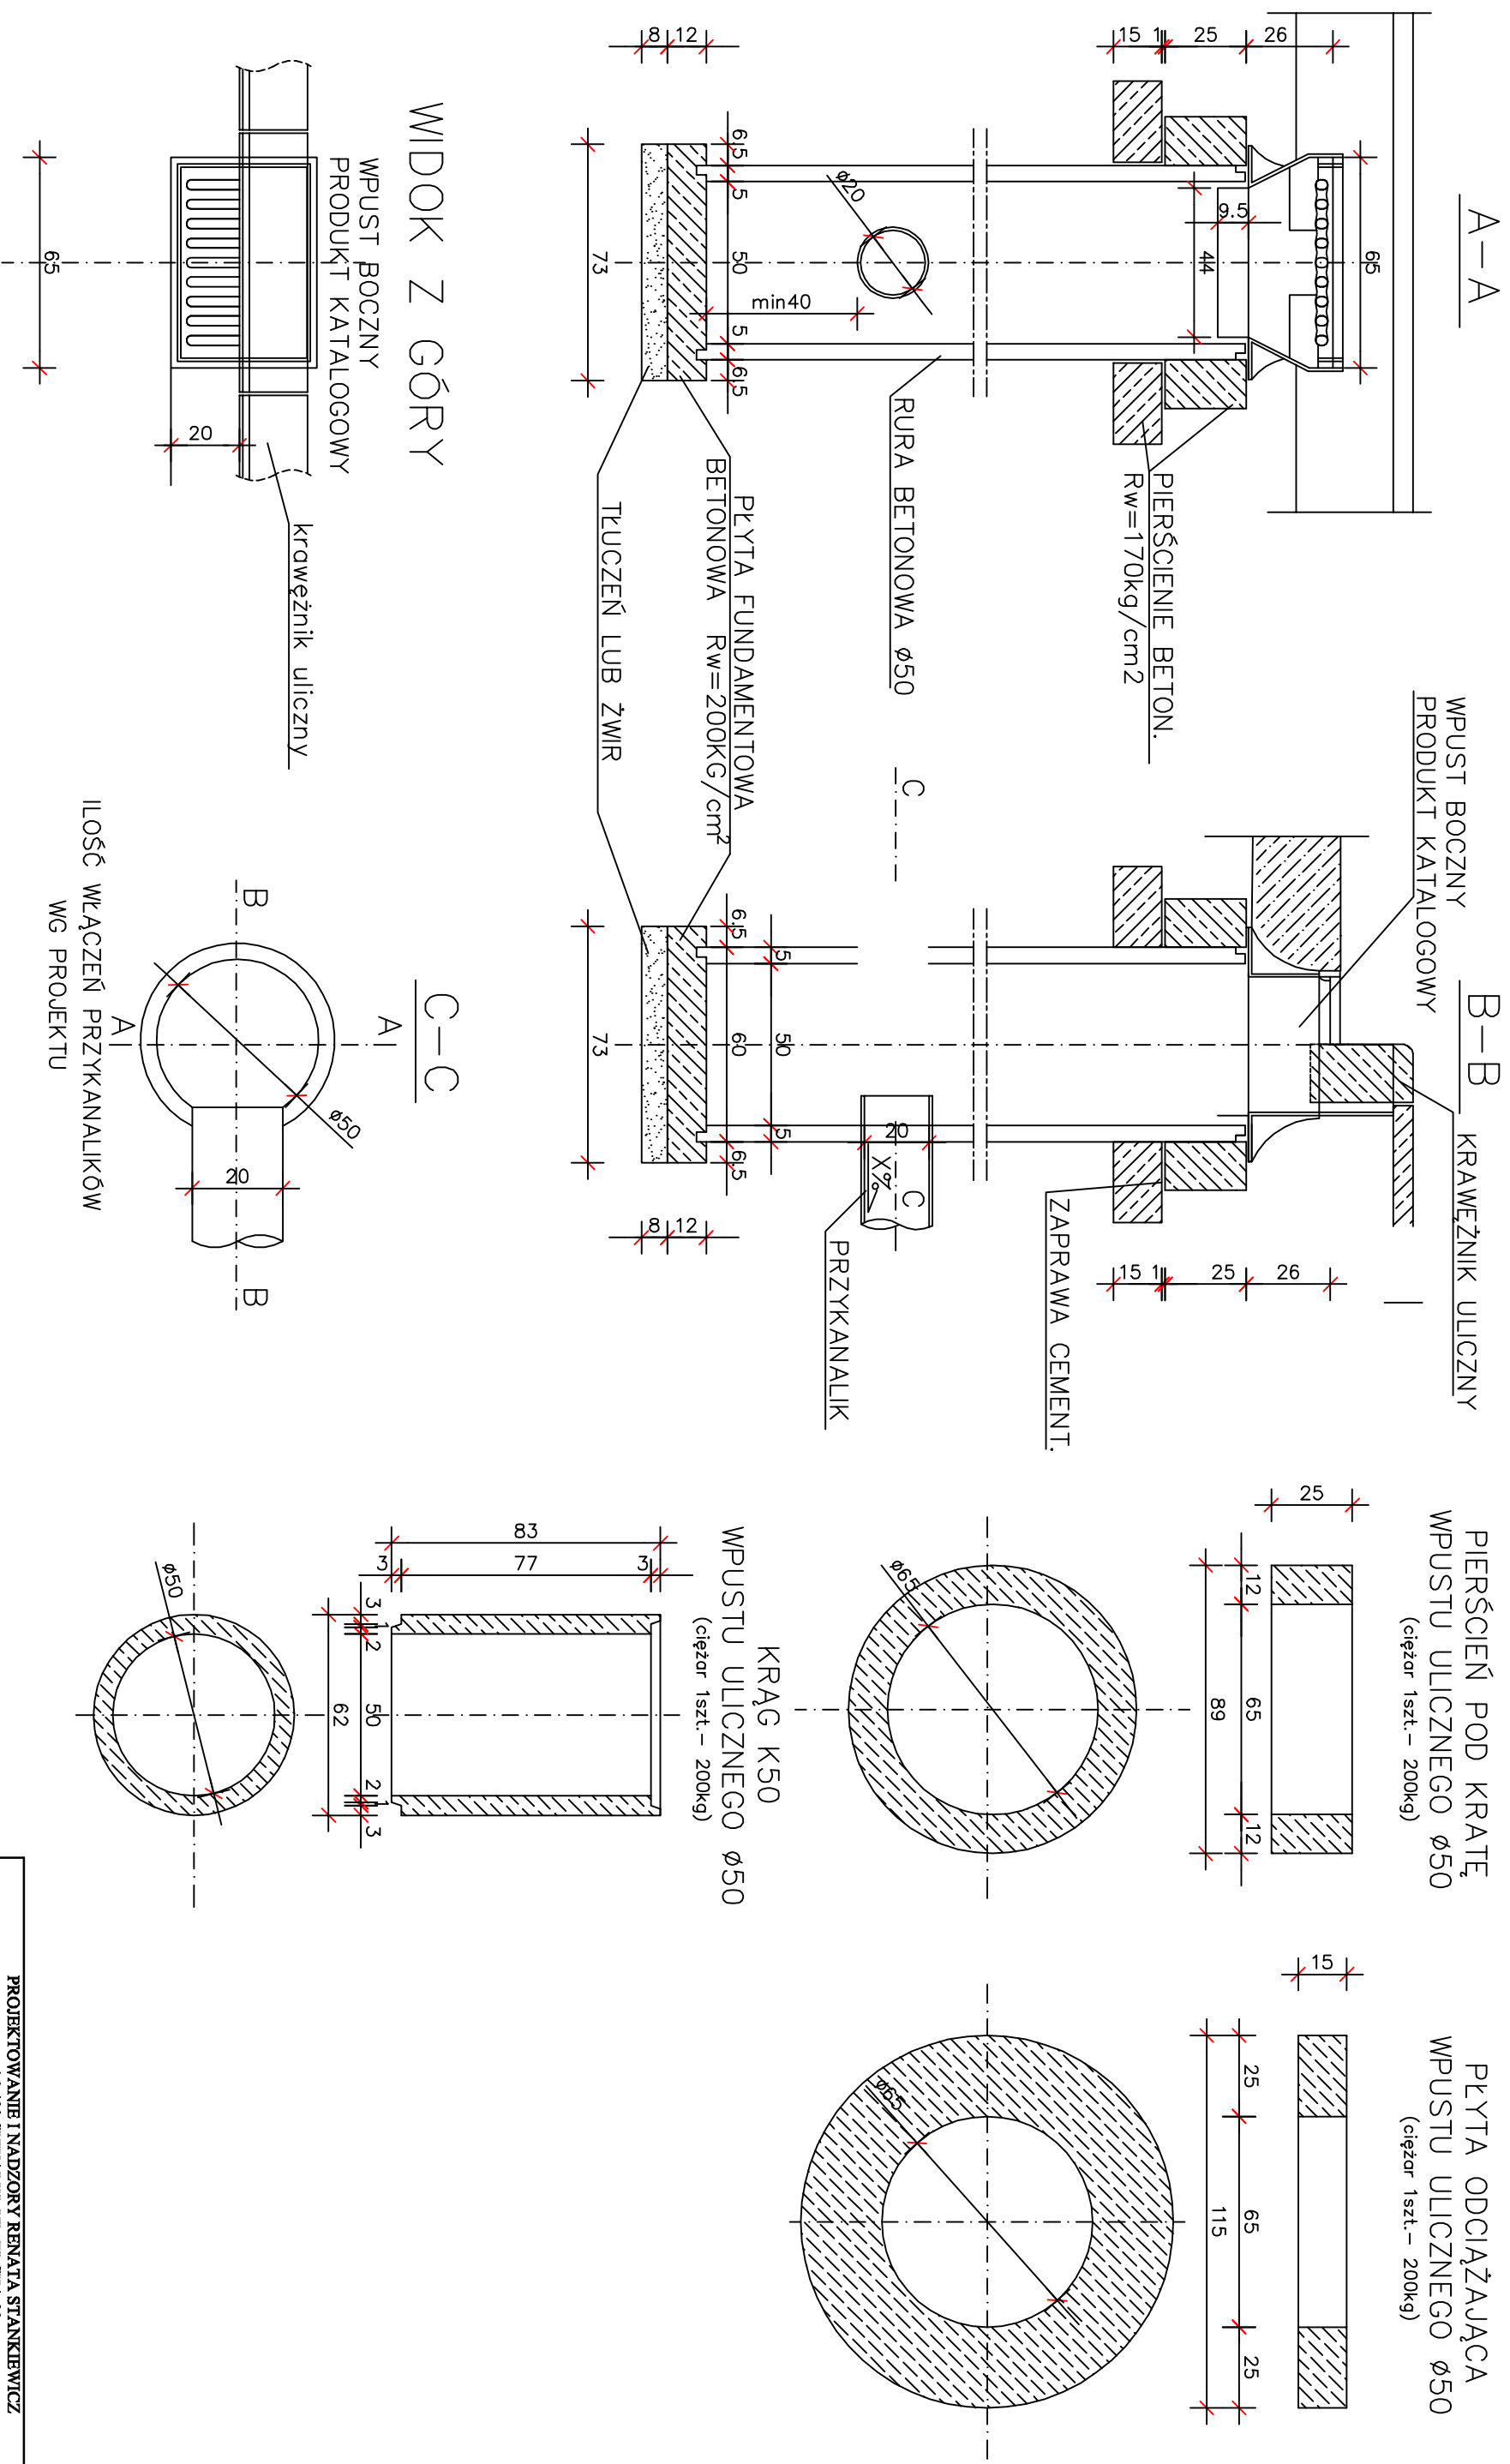

PROJEKTOWANIE I NADZORY RENATA STANKIEWICZ 16-400 SUWAŁKI, UL. BŁYKA 23			
OBIEKT ADRES	Przebudowa dr. wojewódzkiej w msc. Biecely		
	Branża drogowa	data	podpis
Projektant: nr uprawnień	inż. Renata Stankiewicz PDL/0030/ZO/OD/04	06.2010r.	
Typu rysunku	Kameralizacja deszczowa. Szczegóły studziń i ściekowej z osadnikiem.	skala 1:20	rys. nr S1