



Inwentaryzacja istniejącego mostu w m. Trześcianka na rzece  
Małynka w km ewidencyjnym 13+943 w dr. woj. Nr 685  
skala 1:100

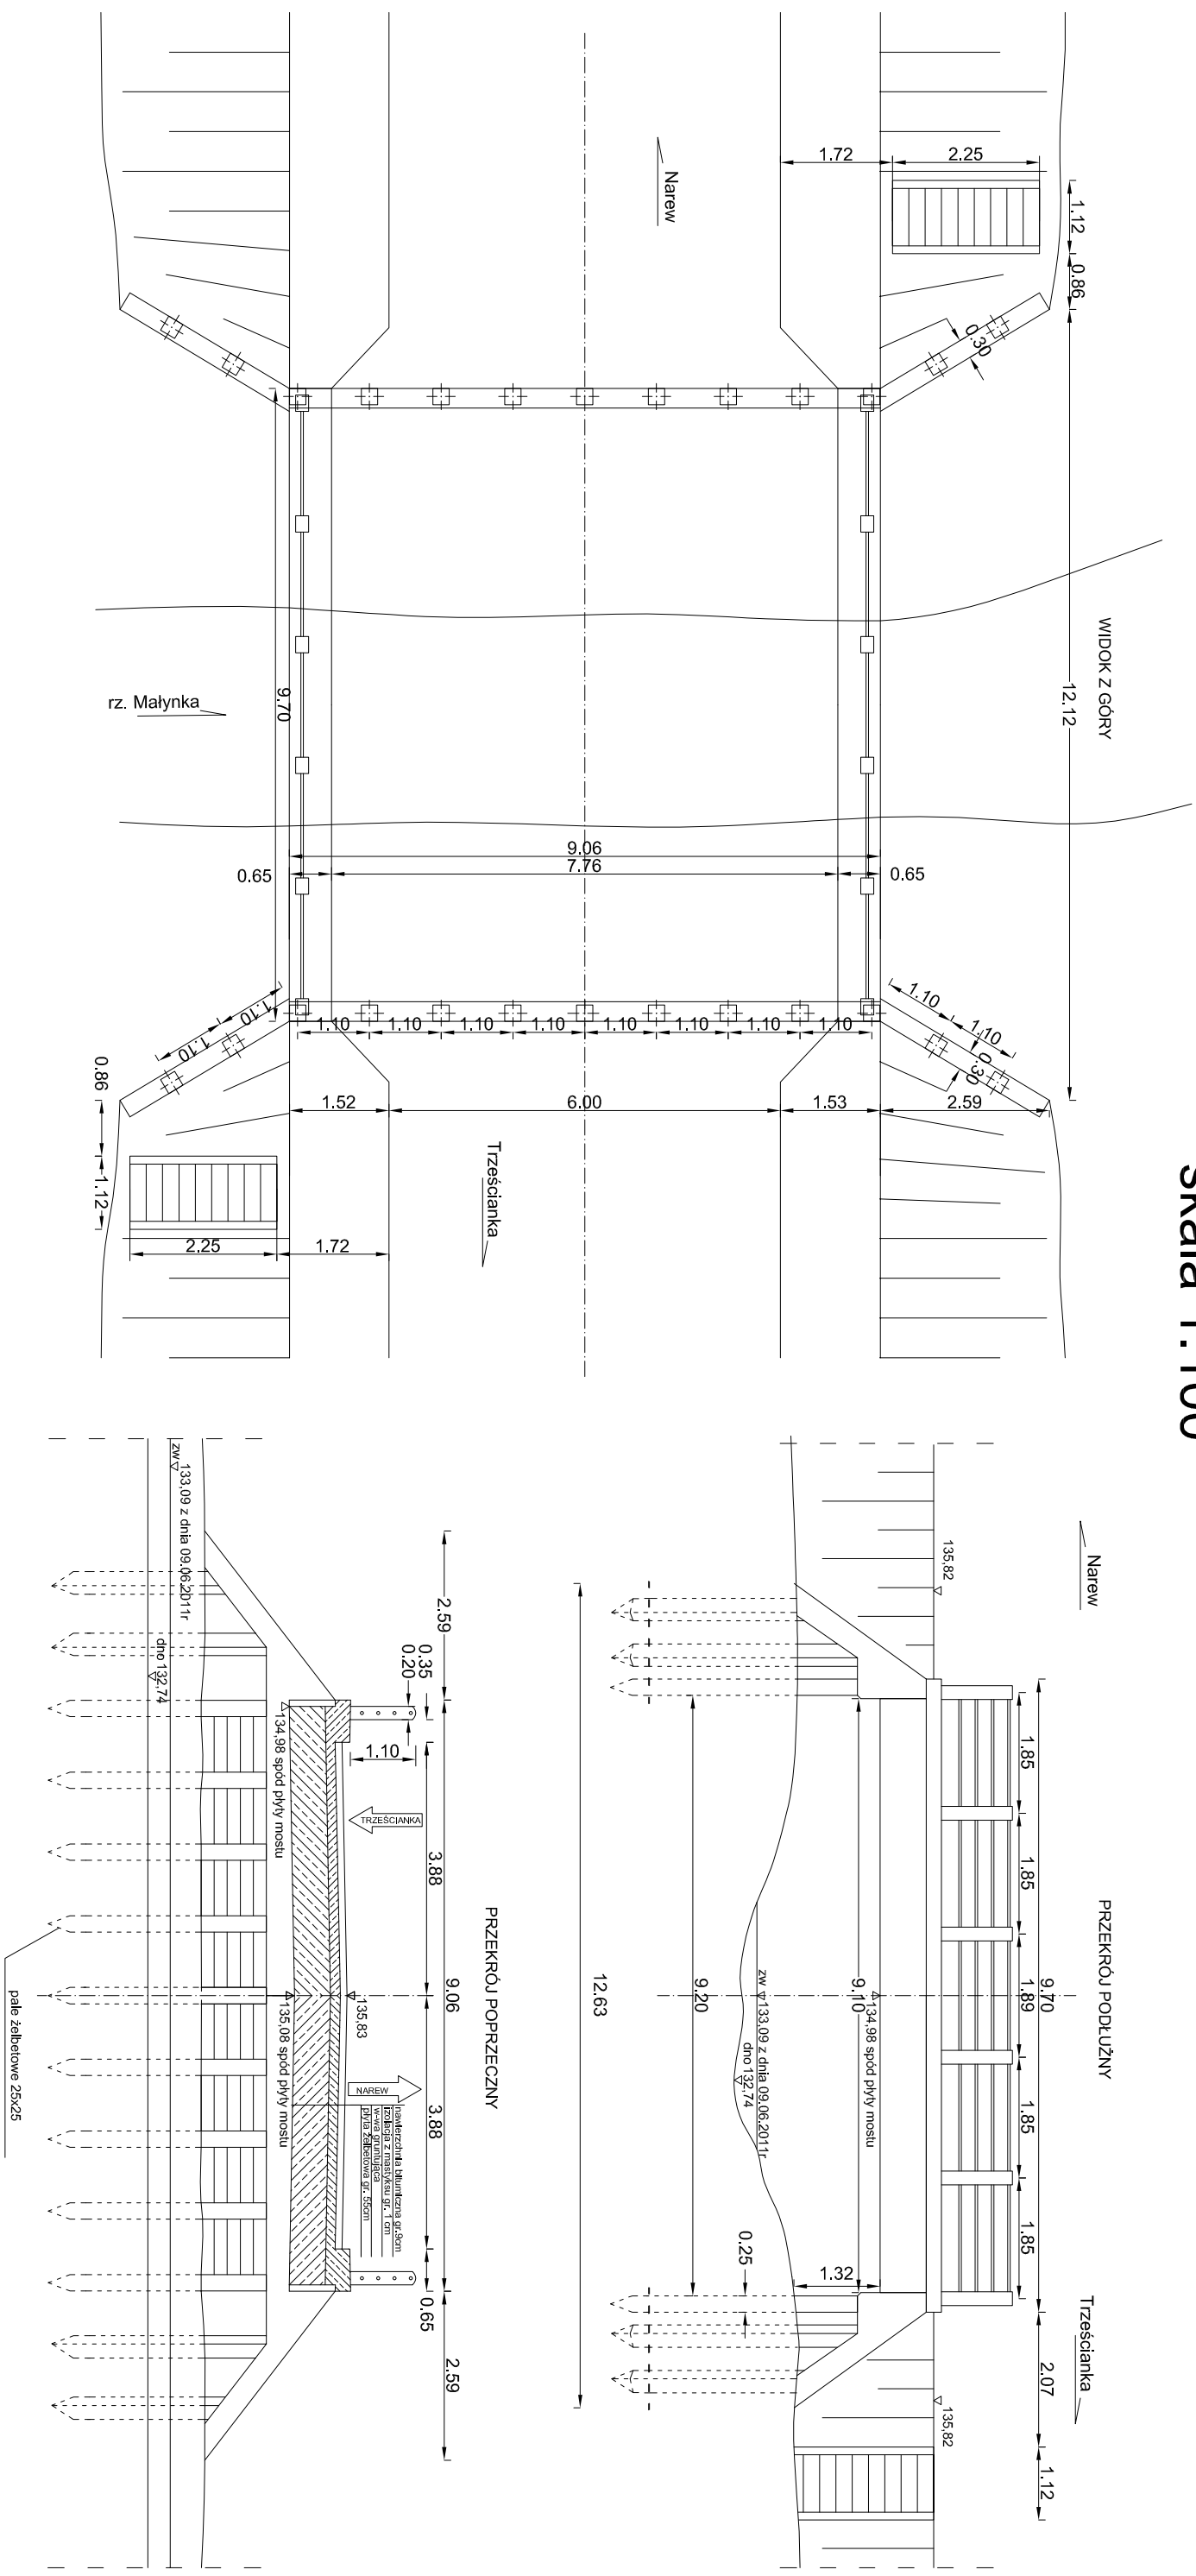

Branża/Projektant:		Nr upr.:	Podpis:
MOSTOWA - projektant		BL/186/86 PDL/BD/0707/01	
mgr inż. Z. Kozłowski			
MOSTOWA - sprawdzający	Upzr. ust. 2 pkt. 2 Zaiz. MK.195		
mgr inż. W. Rębacz	NR.EWID. ONB1E-907/17/69		
DROGOWA - współpraca			
mgr inż. P. Makrac			

 <p><b>KOMI</b> Zdzisław Kozłowski BIURO OBSŁUGI INWESTYCJI DROGOWYCH</p> <p>15 - 274 Bielszok ul. Wąszyńskiego 20/415 tel/fax 85 74 20 1177 tel kom. 600 207 447 email: plukomii@op.pl</p>		<p><b>KOMI Z. Kozłowski</b></p>	
Nazwa zadania:	Przebudowa mostu przez rzekę Małynka w miejscowości Trześćcinanka w ciągu drogi wojewódzkiej Nr 685 wraz z dojazdami		
Nazwa rysunku:	INWENTARYZACJA MOSTU	Skala:	1:100
Inwestor:	Podlaski Zarząd Drog Wojewódzkich w Białymstoku	Dat:	X. 2011
Obiekt:	Ist. most w km 13+943 w dr. woj. Nr 685	Nr rysunku:	4
Stadium:	PROJEKT WYKONAWCZY		