



# Odwodnienie pasa drogowego I skala 1:20

PRZĘKRÓJ PODŁUŻNY A-A


1:20

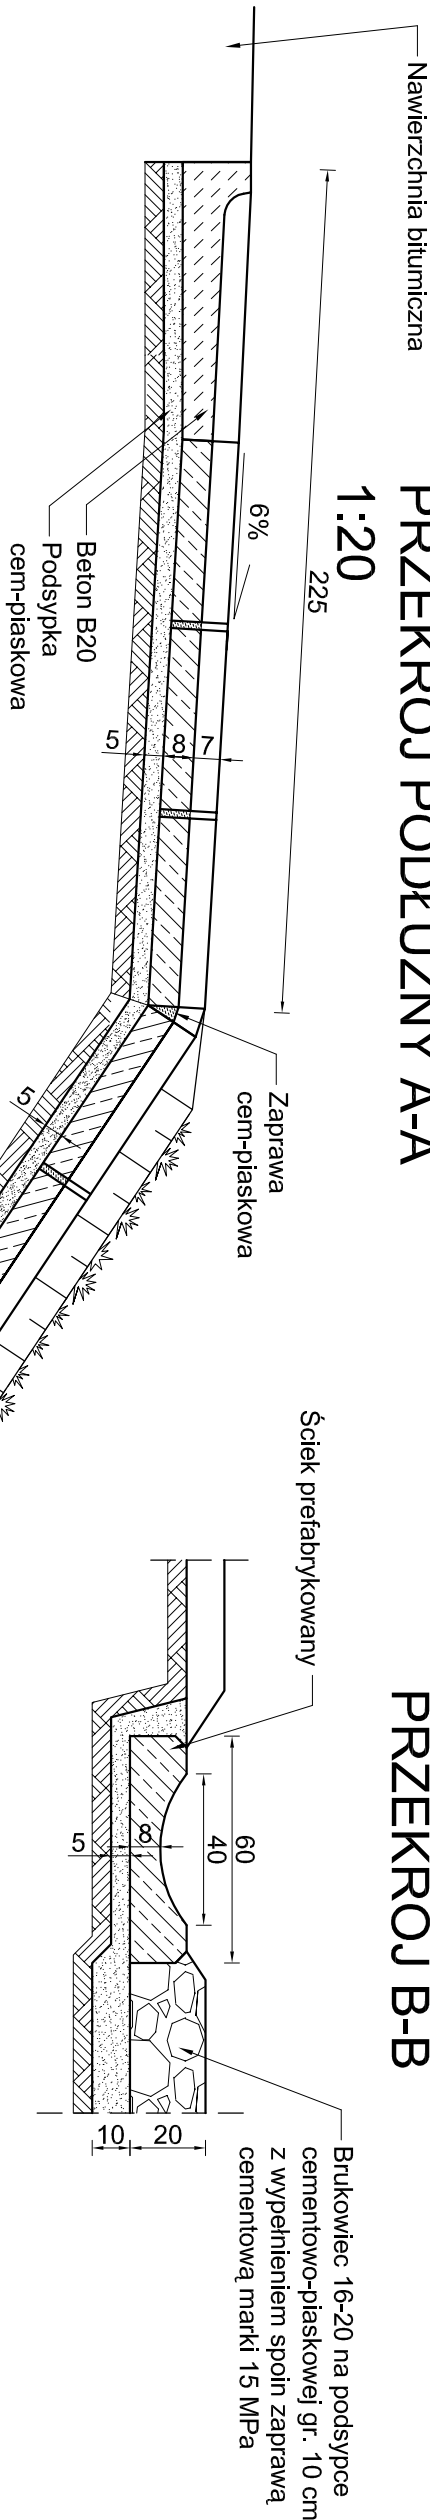



PRZĘKRÓJ B-B

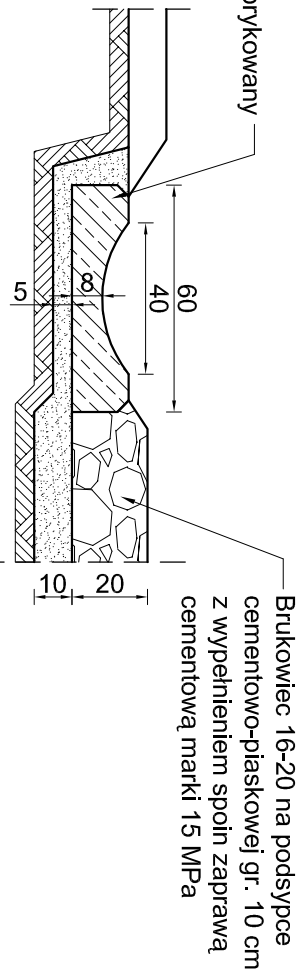

ŚCIEK PREFABRYKOWANY  
1:20

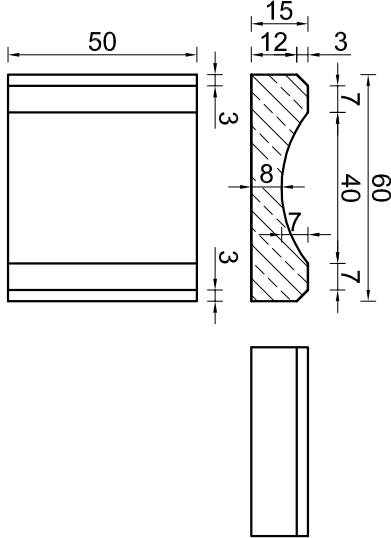

WIDOK Z GÓRY  
1:20

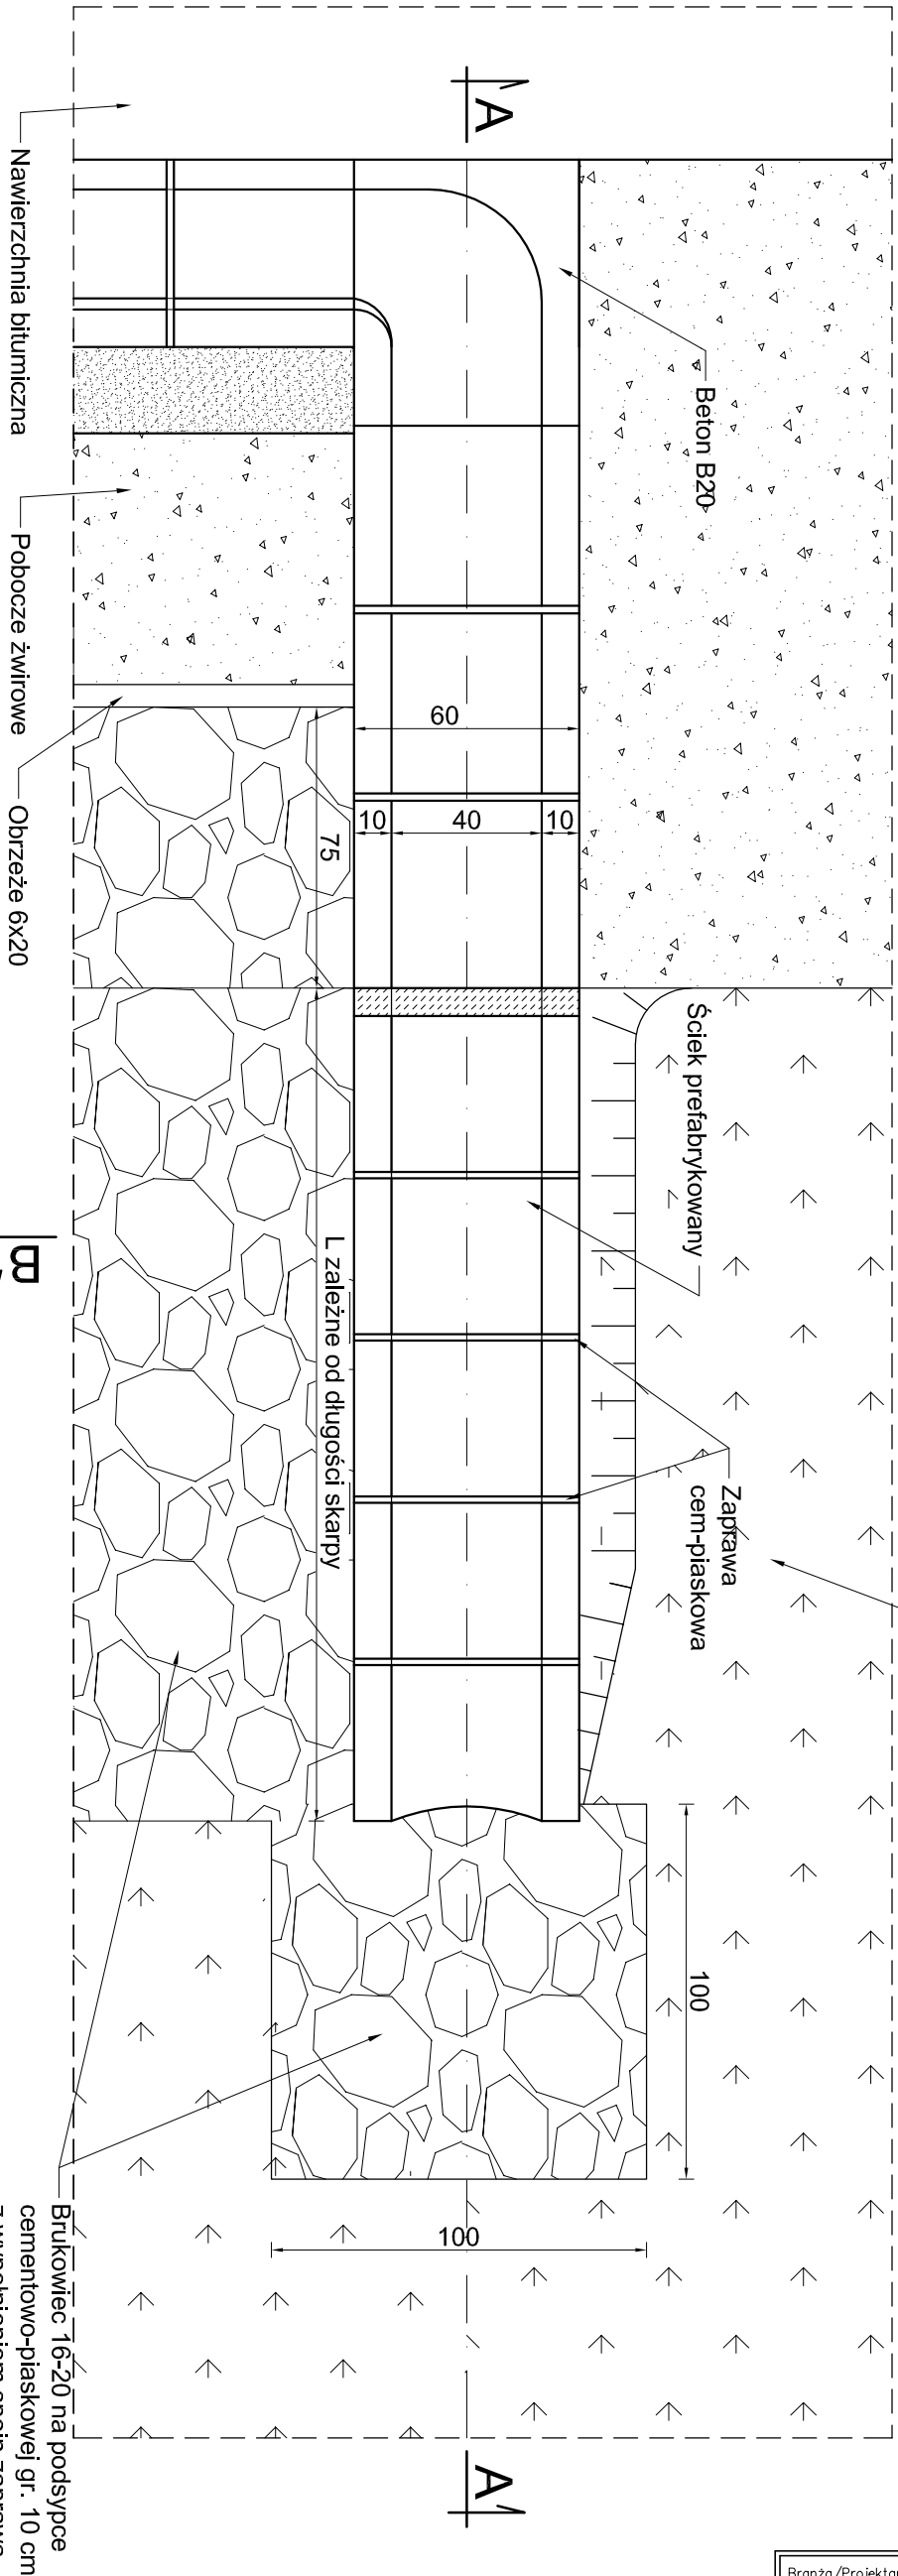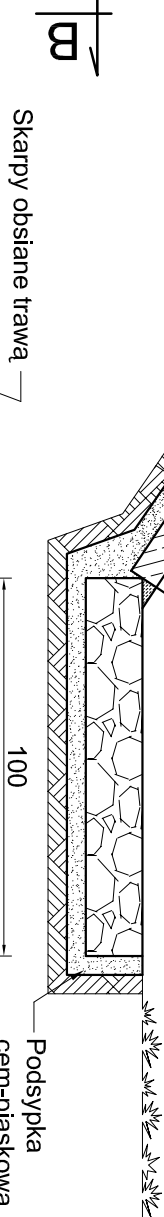

|  |  |  |         |  |  |
|--|--|--|---------|--|--|
| Branża/Projektant:                             |  | Nr upr.:   | Podpis: | <b>KOMI</b><br>Zdzisław Kozikowski<br>BIURO OBSŁUGI INWESTYCJI DROGOWYCH   |  |
| MOSTOWA - projektant<br>mgr inż. Z. Kozikowski |  | BL/186/86<br>PDL/BD/0707/01                                    |         | KOMI Z. Kozikowski<br>15 - 274 Białystok ul. Waszyngtona 24/415<br>tel./fax 85 74 20 117; tel kom. 600 207 447<br>email: phukomi@op.pl |  |
| MOSTOWA - sprawdzający<br>mgr inż. W. Rębacz   |  | Upr.z ust.2 pkt.2<br>Zarz.MK195<br>NR.EWID.<br>ONB1F-907/17/69 |         | Nazwa zadania:   | Przebudowa mostu przez rzekę Małynka w miejscowości Trześcianka w ciągu drogi wojewódzkiej Nr 685 wraz z dojazdami |
| współpraca<br>mgr inż. P. Makac                |  |  |         | Nazwa rysunku:   | Szczegół odwodnienia I   |
|  |  |  |         | Inwestor:  | Podlaski Zarząd Dróg Wojewódzkich w Białymstoku  |
|  |  |  |         | Obiekt:  | Proj. przepust   |
|  |  |  |         | Stadium:   | PROJEKT WYKONAWCZY   |
|  |  |  |         | Skala:   | 1:20   |
|  |  |  |         | Data:  | X. 2011  |
|  |  |  |         | Nr rysunku:  | 9/1  |