



Odwodnienie pasa drogowego II skala 1:20

PRZEKRÓJ PODŁUŻNY A-A

1:20

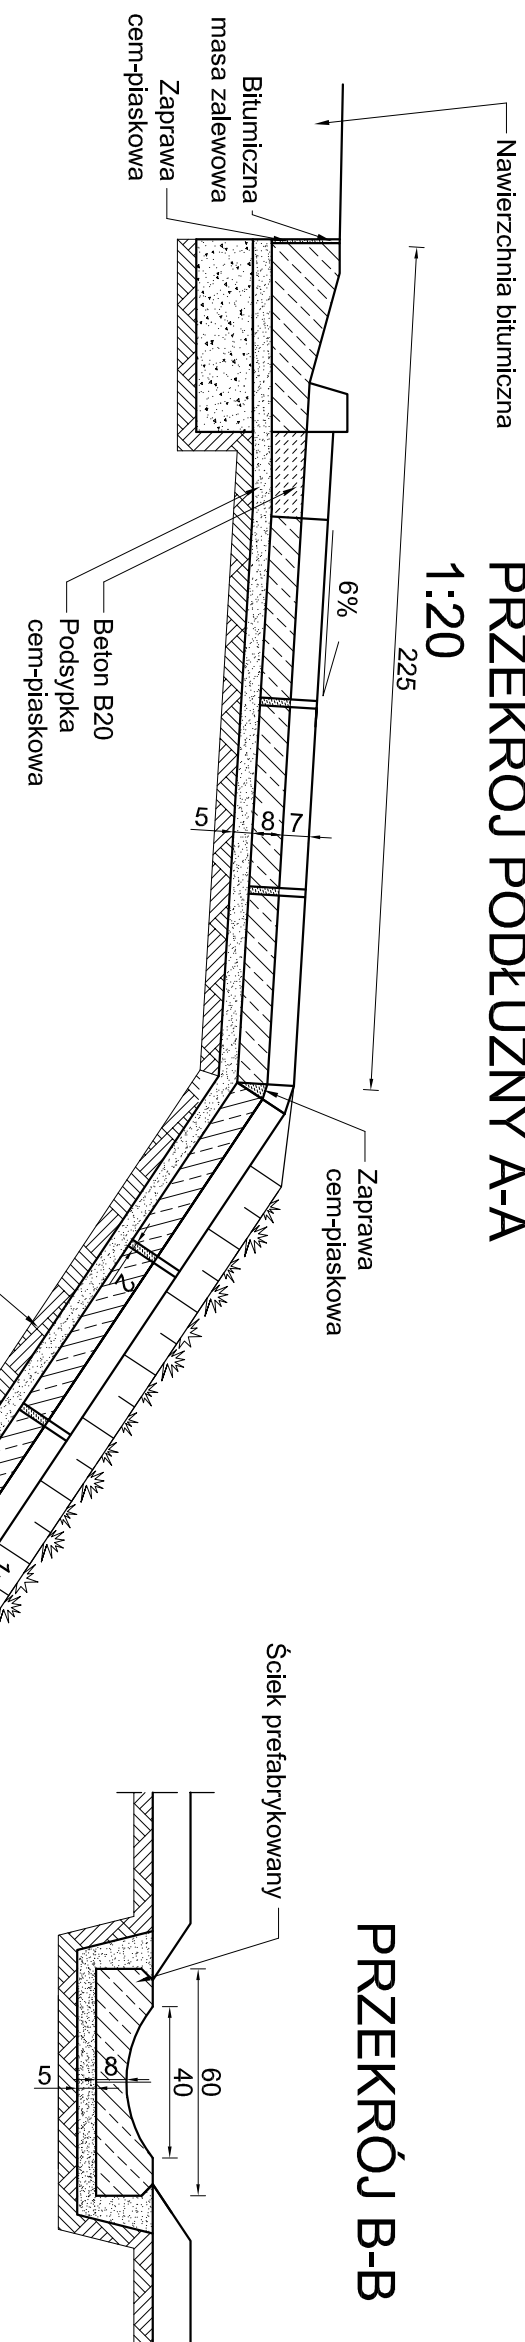

PRZEKRÓJ B-B

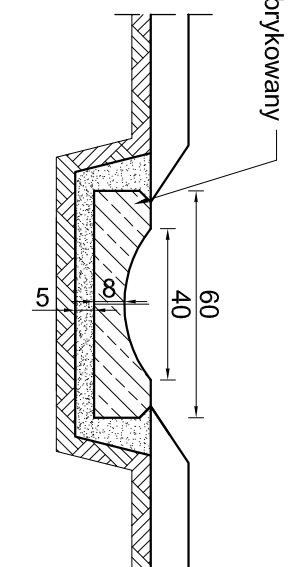


WIDOK Z GÓRY

1:20


15

1:20

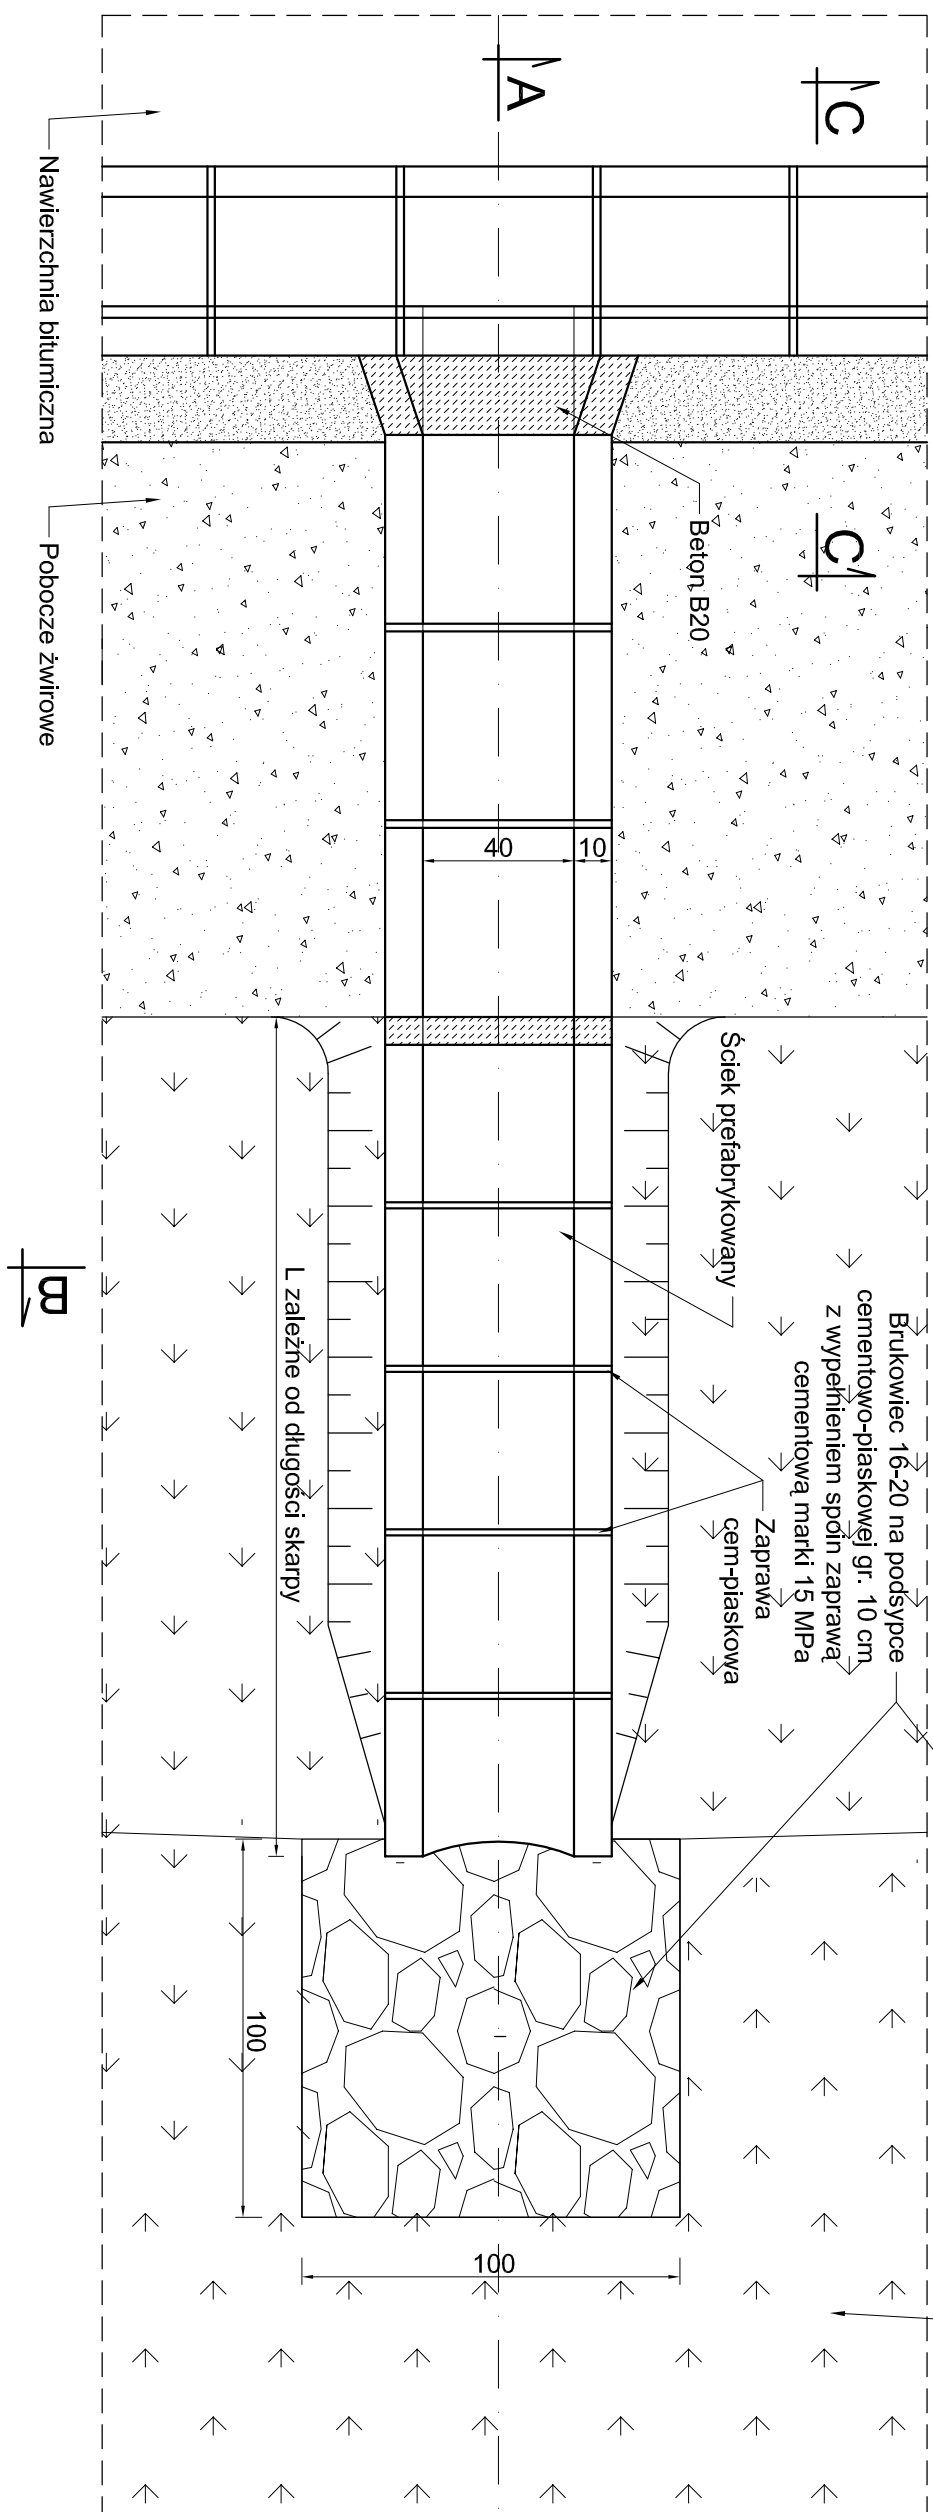


ŚCIEK PREFABRYKOWANY

1:20

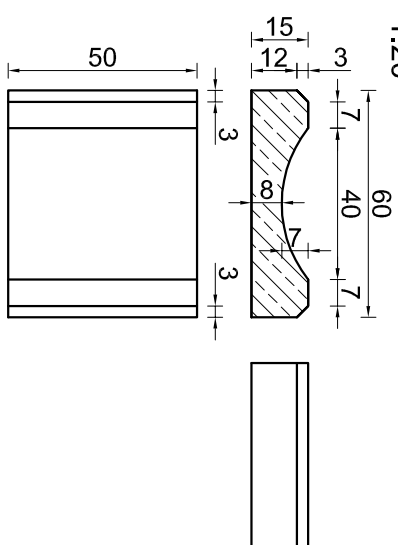



ŚCIEK PREFABRYKOWANY

1:20

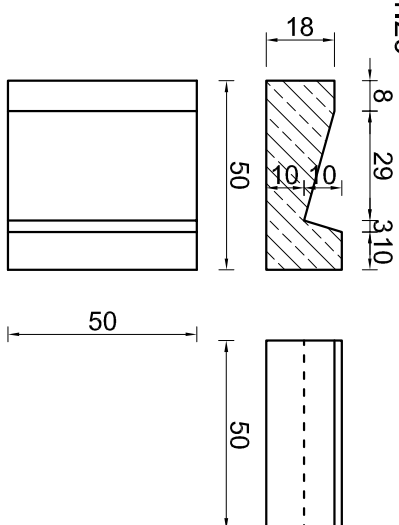

PRZEKRÓJ C-C

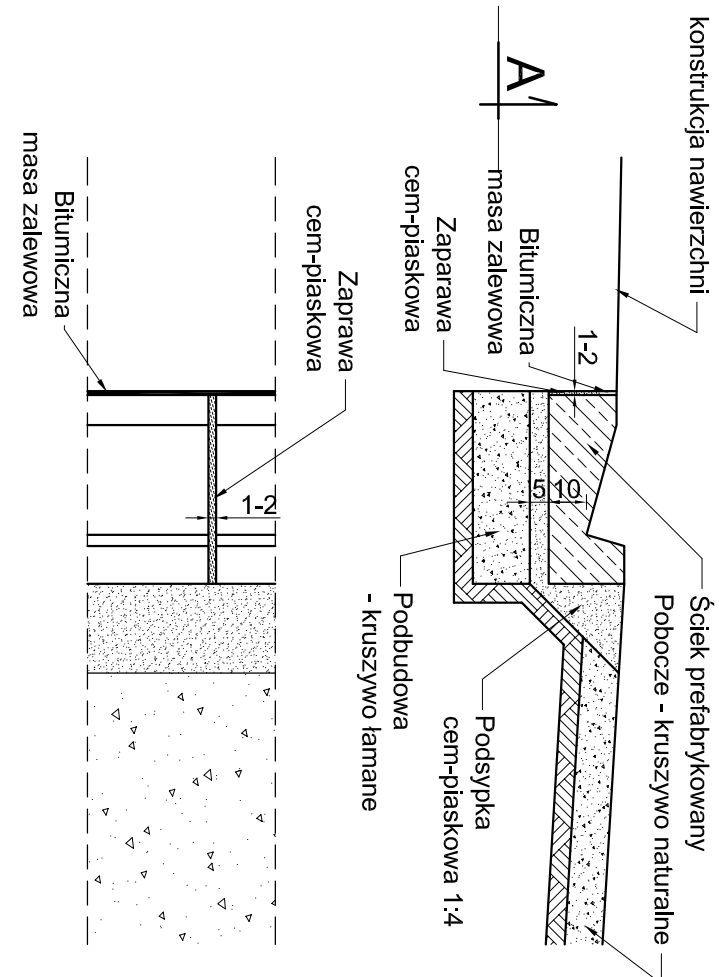

Branża/Projektant:	Nr upr.:	Podpis:	 <div style="float: right; text-align: right;"> KOMI Z. Kozikowski 15 - 274 Białystok ul. Waszyngtona 24/415 tel./fax 85 74 20 117; tel kom. 600 207 447 email: phukomi@op.pl </div>		
MOSTOWA- projektant mgr inż. Z Kozikowski	BL/186/86 PDL/BD/0707/01		Nazwa zadania:	Przebudowa mostu przez rzekę Małynka w miejscowości Trześcianka w ciągu drogi wojewódzkiej Nr 685 wraz z dojazdami	
MOSTOWA - sprawdzający mgr inż. W. Rębacz	Upr.z. ust.2 pkt.2 Zarz.MK195 NR.EWID. ONB1F-907/17/69		Nazwa rysunku:	Szczegół odwodnienia II	Skala: 1:20
współpraca mgr inż. P. Makac			Inwestor:	Podlaski Zarząd Dróg Wojewódzkich w Białymstoku	Data: X. 2011
			Obiekt:	Proj. przepust	Nr rysunku: 9/2
			Stadium:	PROJEKT WYKONAWCZY	