



Profil podłużny rz. Małynka

Skala pionowa 1:100
Skala pozioma 1:500

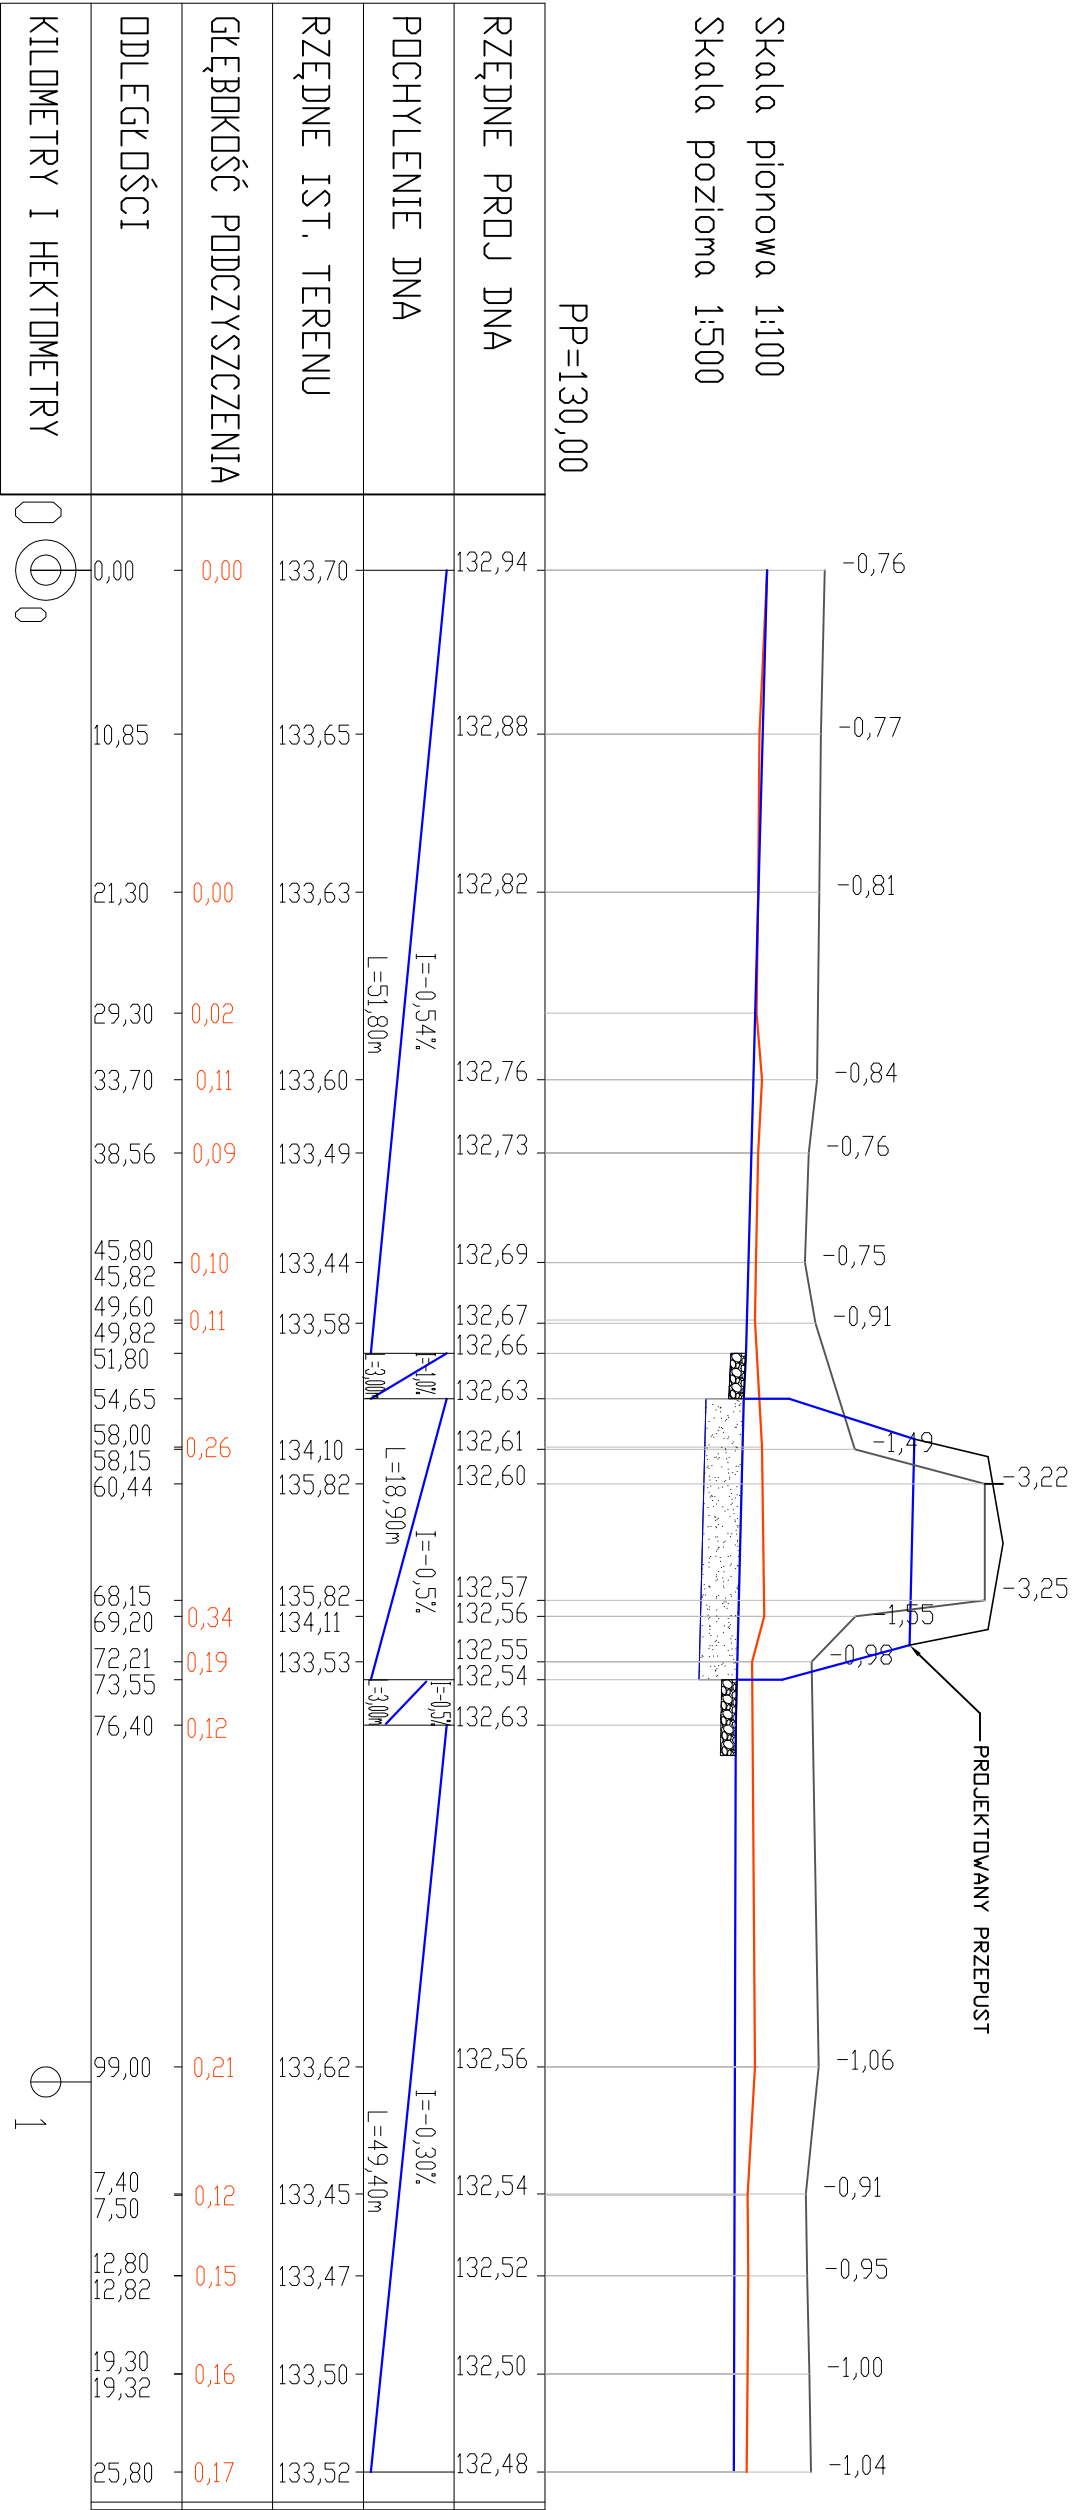

- Legenda:**
- projektowane dno rzeki
 - istniejące dno rzeki

 KOMI <i>Krzysztof Kozłowski</i> <small>BIURO OBSŁUGI INWESTYCJI I PROJEKTOWANIA</small>		KOMI Z. Kozłowski 15 - 274 Białystok ul. Waszyngtona 24/415 <u>tel./fax 85 74 20 117; tel kom. 600 207 447</u> <u>email: piukomi@op.pl</u>	
Nazwa zadania:	Przebudowa mostu przez rzekę Małynka w miejscowości Trześcianka w ciągu drogi wojewódzkiej Nr 685 wraz z dojazdami		
Nazwa rysunku:	PROFIL PODŁUŻNY RZ. MAŁYNKA	Skala:	1:500
Inwestor:	Podlaski Zarząd Dróg Wojewódzkich w Białymstoku	Data:	X.2011
Obiekt:	Proj. przepust	Nr rysunku:	12
Stadium:	PROJEKT WYKONAWCZY		
Bronza/Projektant:	Nr upr.:	Podpis:	
MOSTOWA - projektant	BL/186/86		
mgr inż. Z. Kozłowski	PDL/BD/0707/01		
MOSTOWA - sprawdzający	Upr. z ust.2 pkt.2		
mgr inż. W. Rębacz	Zarz.MK.195		
	NR.EWID		
	ONBIF-907/17/69		
współpraca			
mgr inż. P. Makac			