


Planowany remont nawierzchni bitumicznej  
skala 1:1000  
Droga wojewódzka Nr. 689  
– Granica Państwa – Białowieża  
w km 0+030 – 0+170

Linia telefoniczna

Nawierzchnia do remontu

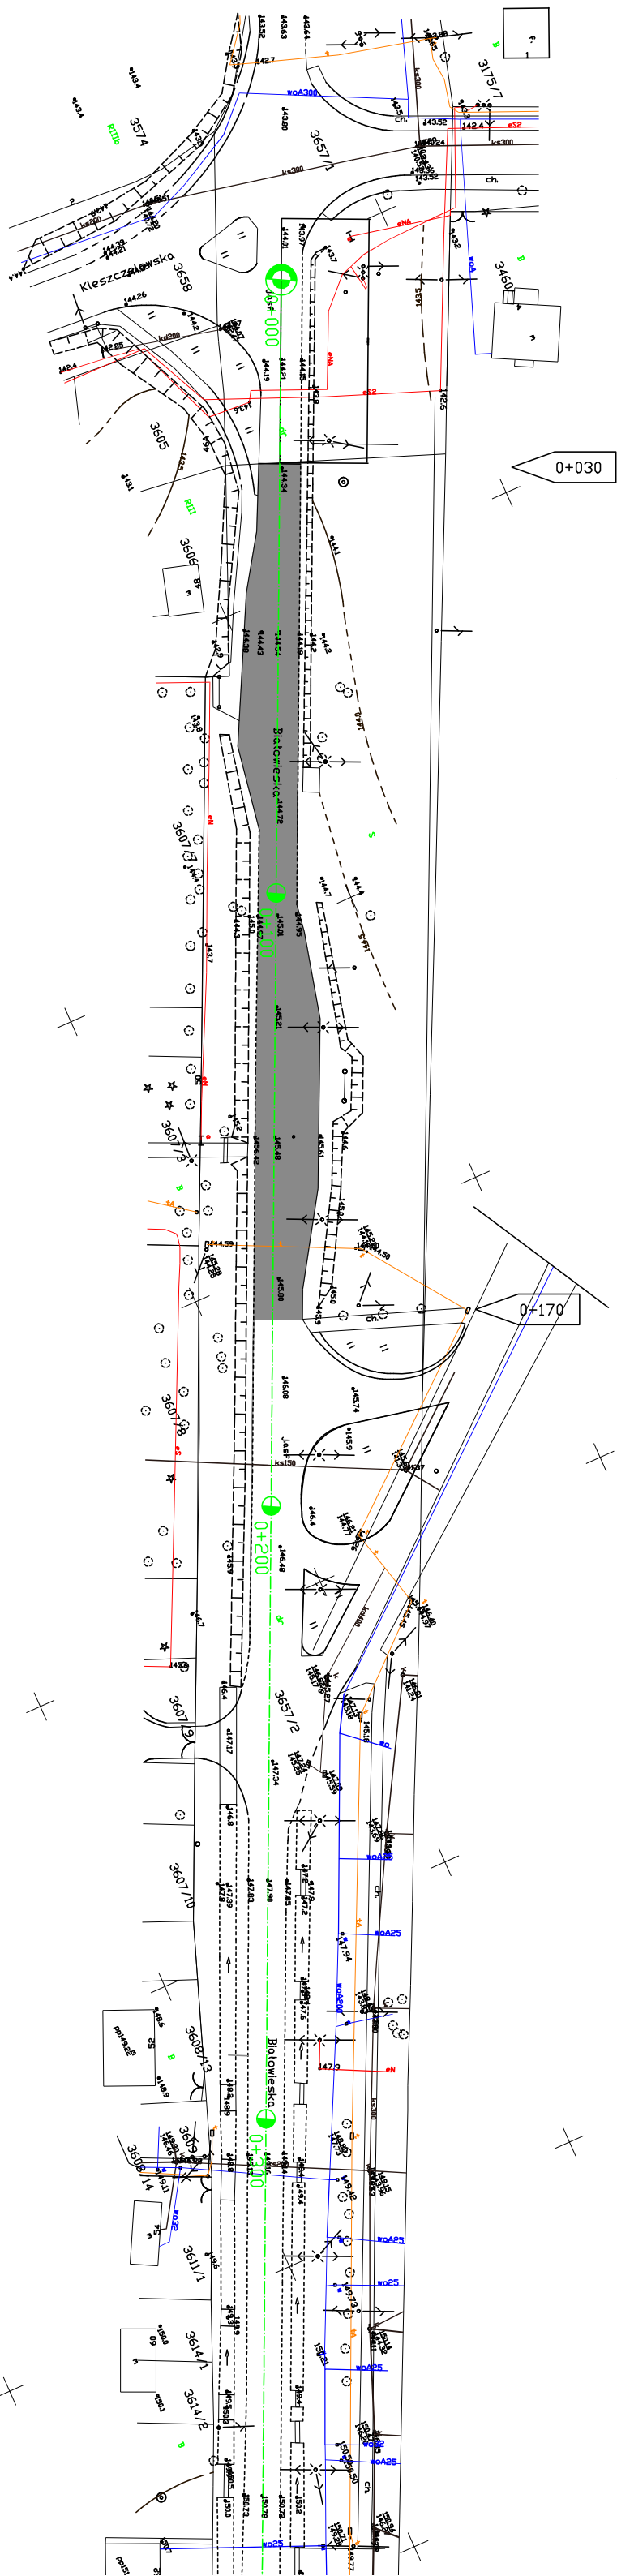

PZDW Białystok  
Rejon Dróg Wojewódzkich  
w Siemiatyczach  
ul. 11-go Listopada 253  
17-300 Siemiatycze

Szkic sporządził: Jakowiuk Piotr