



PLAN SYTUACYJNY 1:1000

REMONT NAWIERZCHNI BITUMICZNEJ DROGI WOJEWÓDZKIEJ
NR 673 LIPSK – SOKÓŁKA OD KM 39+880 DO KM 40+190

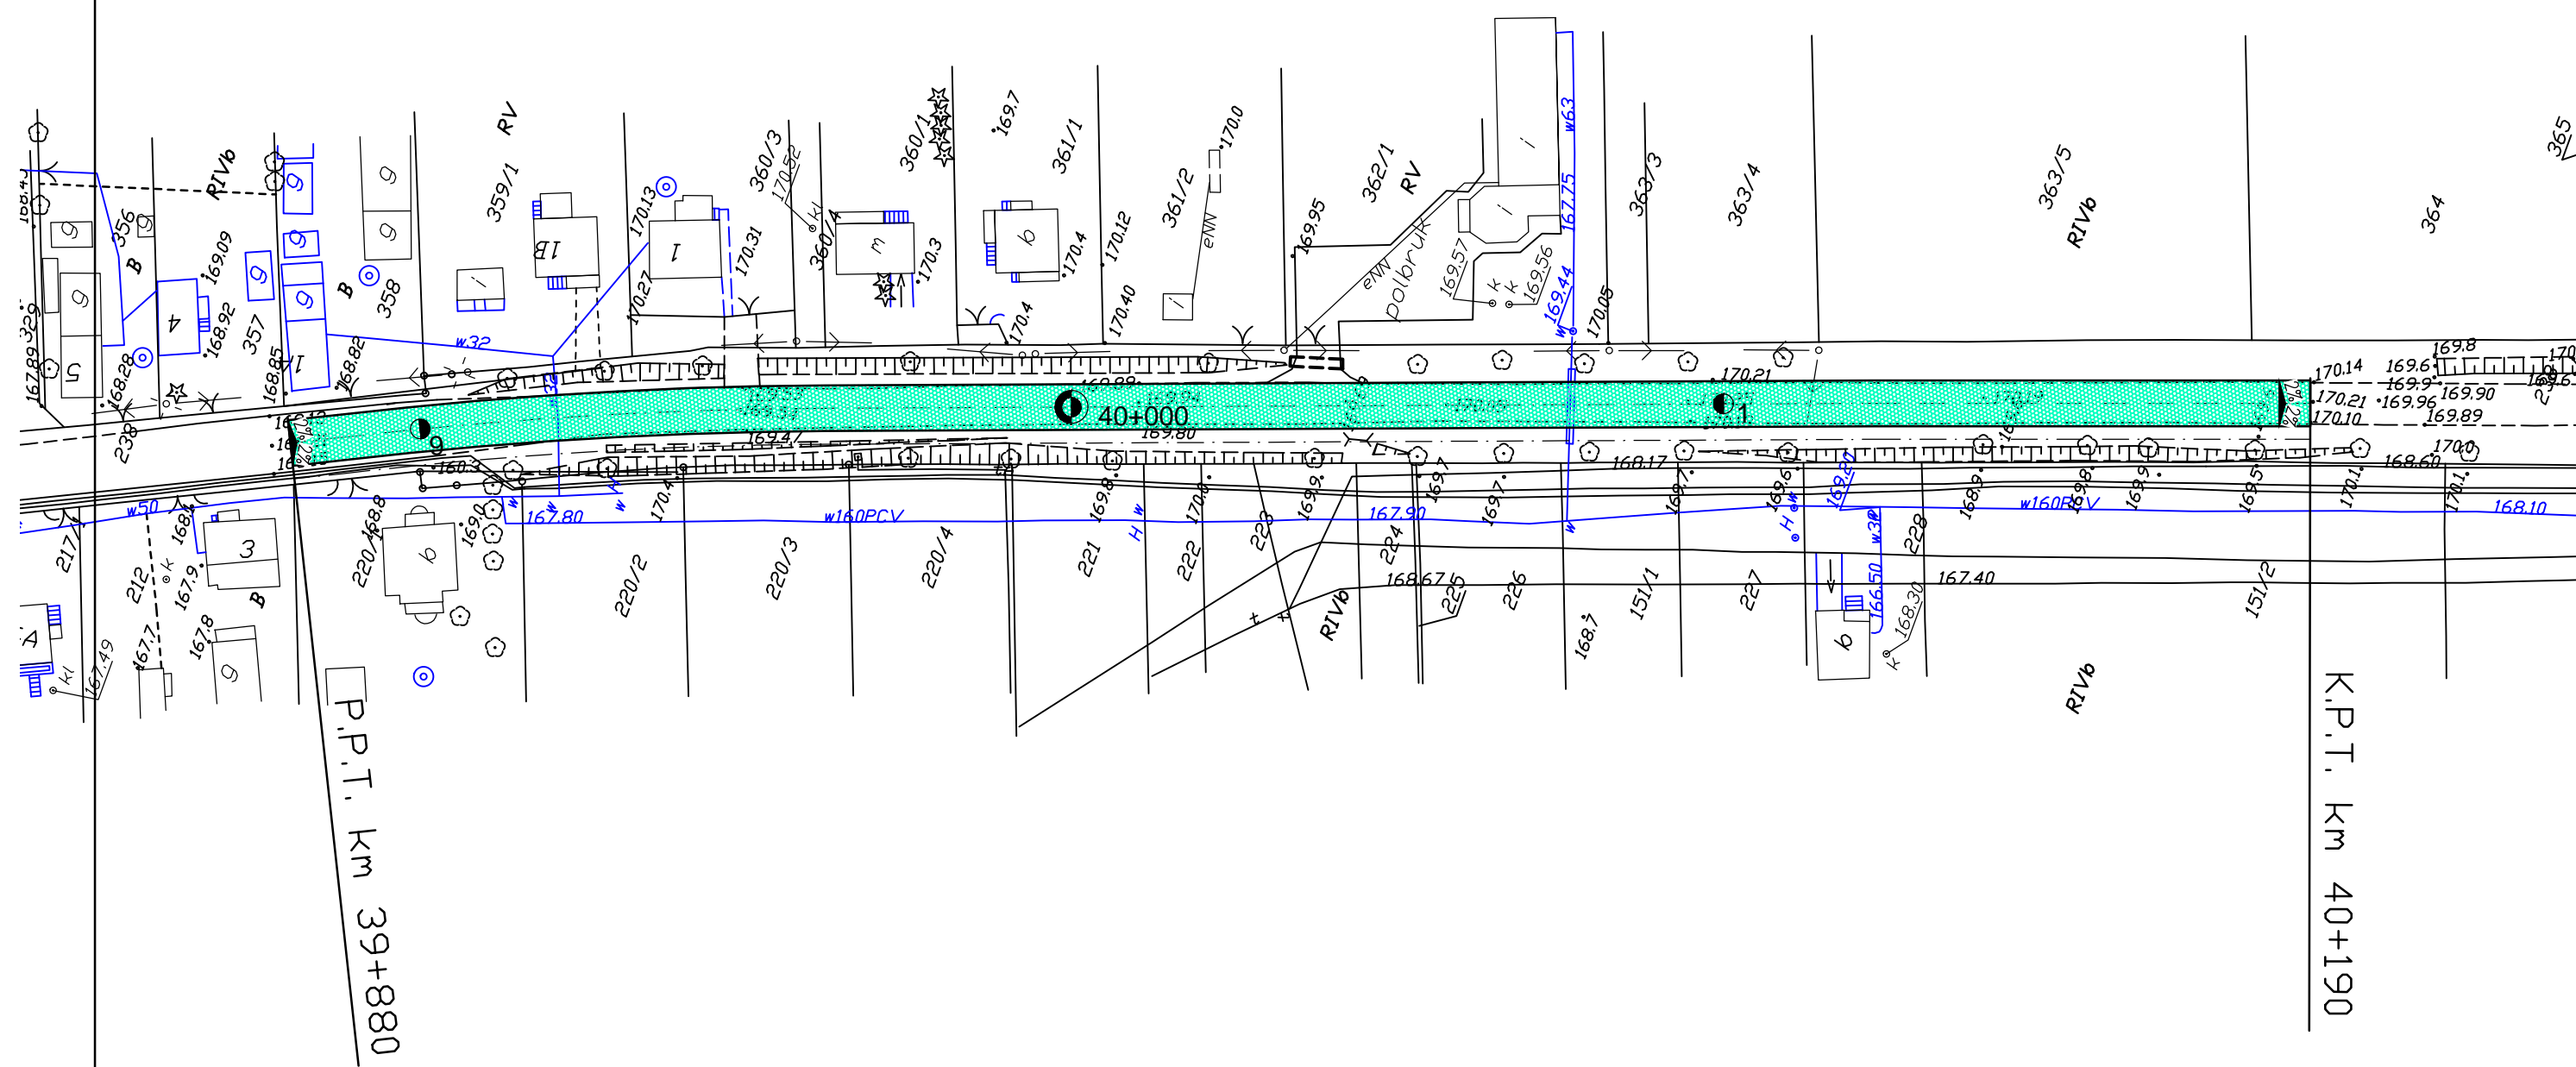

LEGENDA

 - projektowana nawierzchnia bitumiczna