


Widok od strony wlotu

Widok od strony nasypu zał.
2 do przedmiaru

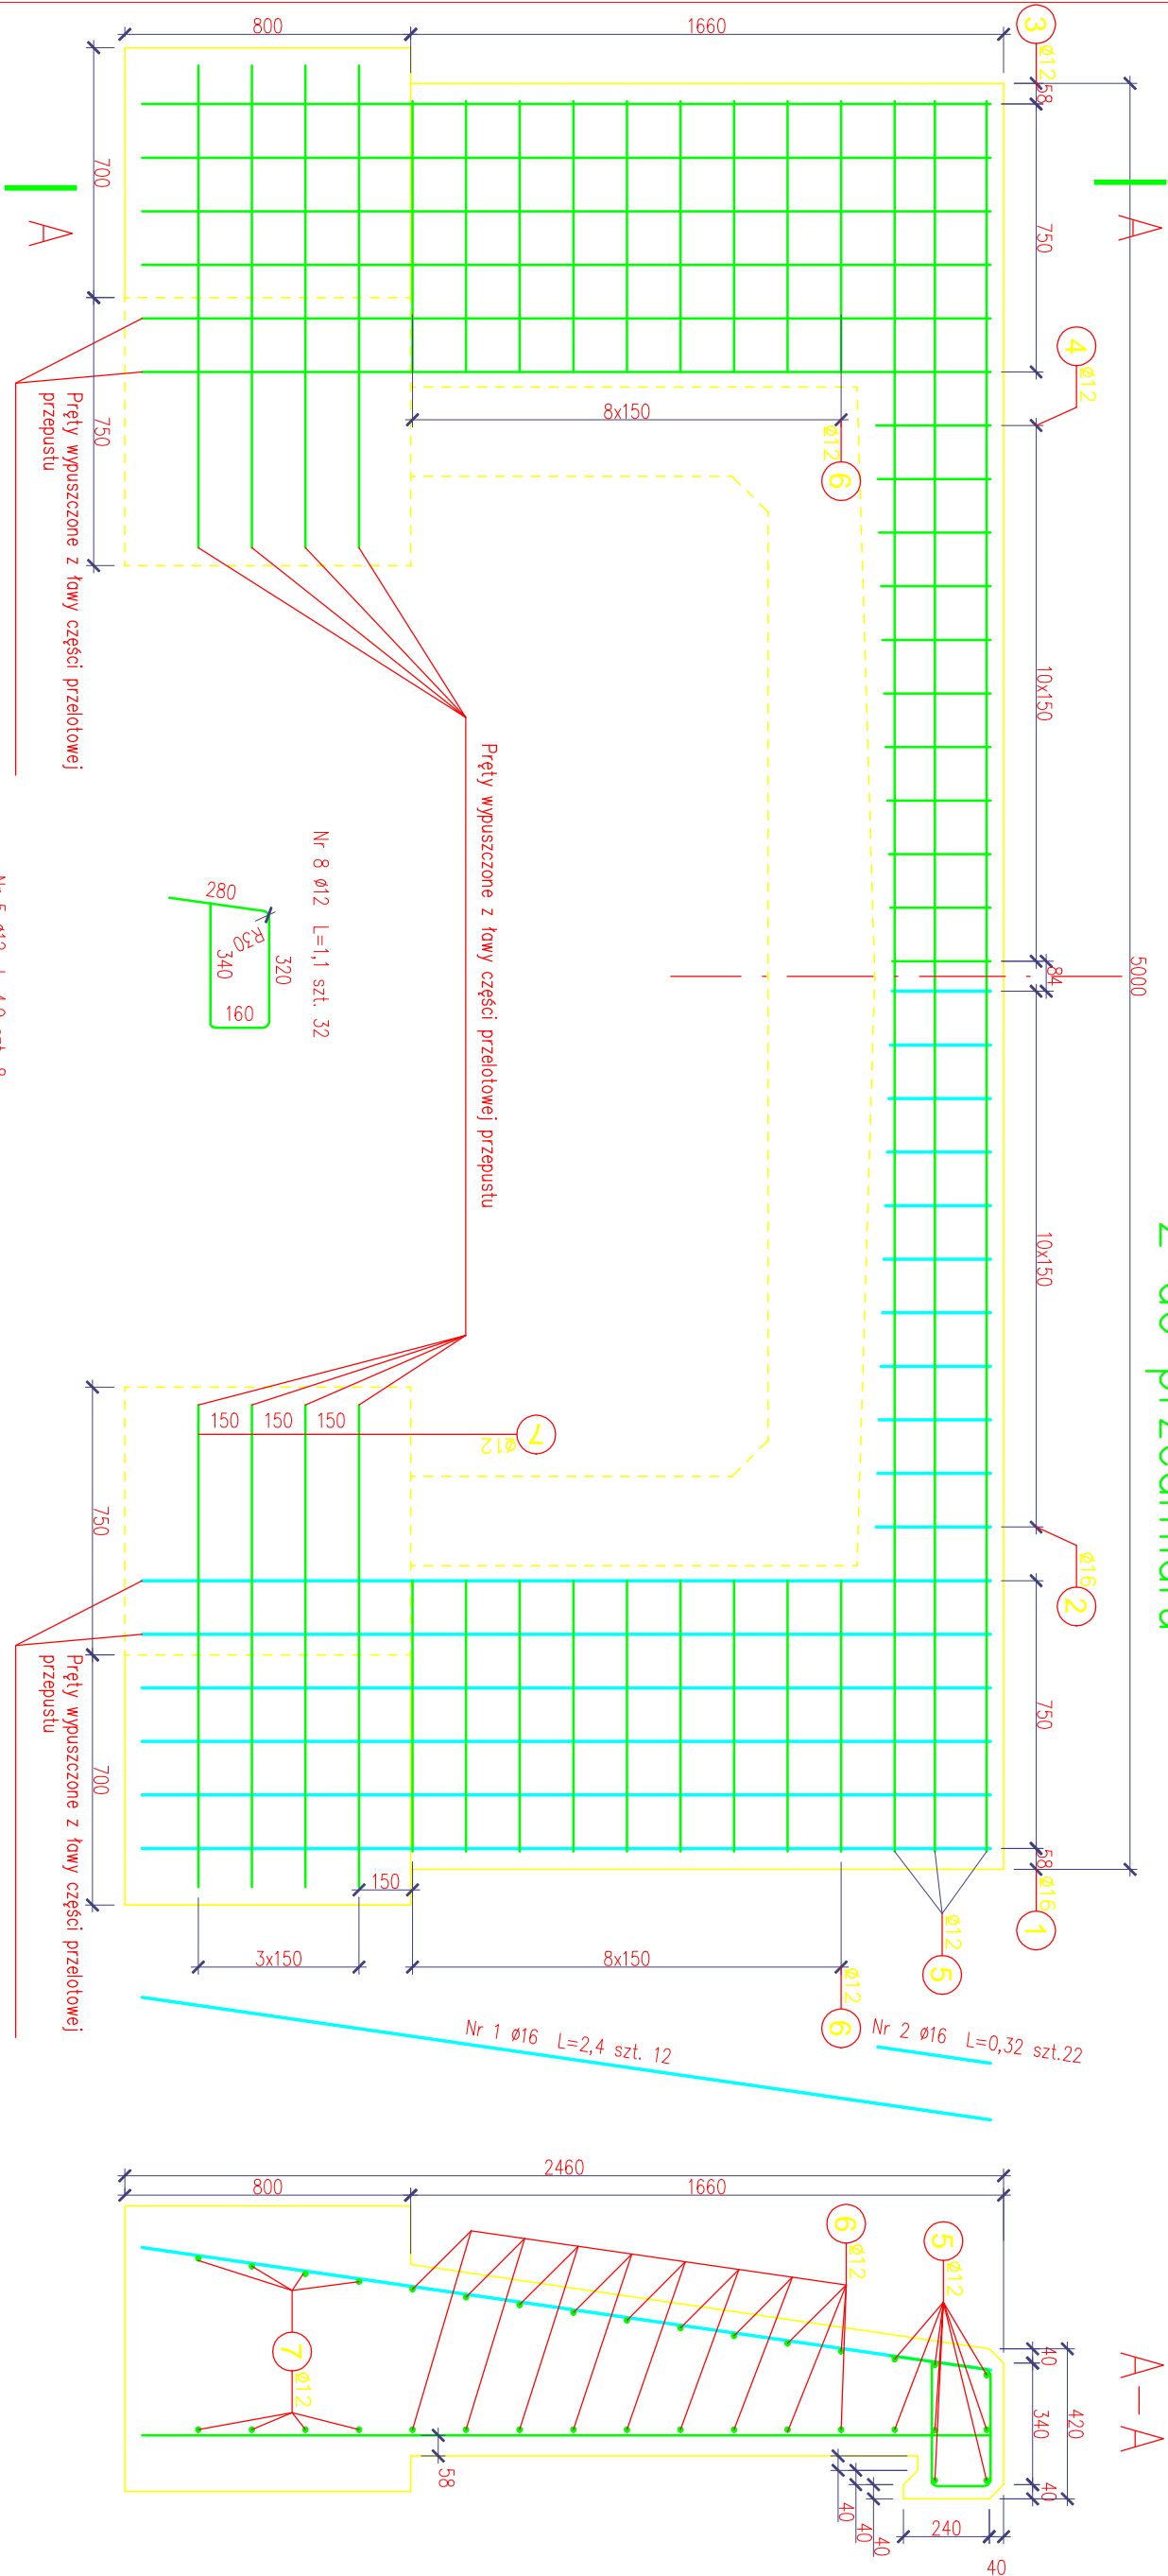

Nr 6 $\phi 12$ L=0,76 szt. 36

Nr 7 $\phi 12$ L=1,35 szt. 16

Nr 5 $\phi 12$ L=4,9 szt. 8

Nr 6 $\phi 12$ L=0,76 szt. 36

Nr 7 $\phi 12$ L=1,35 szt. 16

Nr 4 $\phi 12$ L=0,32 szt. 22

Nr 3 $\phi 12$ L=2,38 szt. 12,0

WYKAZ STALI dla ścianki szt 1

| Nr pręta | ϕ pręta | Długość pręta [m] | Ilość prętów [szt] | Długość całkowita [m] | |
|-------------------|--------------|-------------------|--------------------|-----------------------|-----------|
| | | | | BSt500S | |
| | | | | $\phi 12$ | $\phi 16$ |
| 1 | 16 | 2,40 | 12 | | 28,8 |
| 2 | 16 | 0,32 | 22 | | 7,04 |
| 3 | 12 | 2,38 | 12 | | |
| 4 | 12 | 0,32 | 22 | 7,04 | |
| 5 | 12 | 4,90 | 8 | 39,2 | |
| 6 | 12 | 0,76 | 36 | 27,36 | |
| 7 | 12 | 1,35 | 16 | 21,6 | |
| 8 | 12 | 1,10 | 32 | 35,2 | |
| Długość całkowita | | | | 158,96 | 35,84 |
| Masa 1mb | | | | 0,888 | 1,58 |
| Masa wg ϕ | | | | 141 | 57 |
| Masa ogółem | | | | 198 | |

1. Stal BSt500S
2. Otulina 5,0 cm
3. Beton C25/30

Vb C25/30=3,1m³