


Poprzekroje normalne
droga wojewódzka Nr 679 Łomża - Gać - Mężenin
odcinek od km 4+605 do km 5+505
skala 1:50

Przekrój konstrukcji jezdni z wyrównaniem kruszywem łamanym

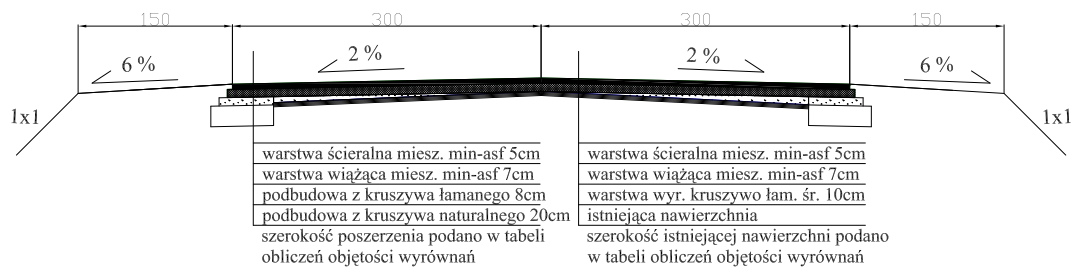

Przekrój konstrukcji jezdni z wyrównaniem nieaszanką min-asf

