


Poprzekrój podłużny
droga wojewódzka Nr 679 Łomża - Gać - Mężenin
odcinek od km 4+605 do km 5+505
skala 1:100 / 1:1000

P.P. 140,00m

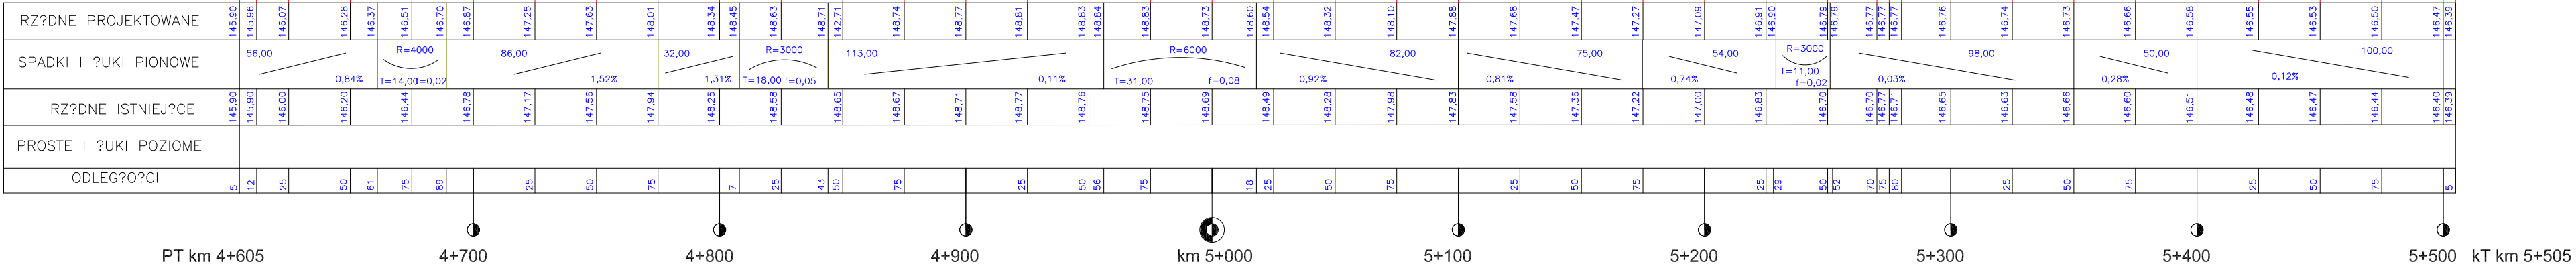

PZDW w Białymstoku
Rejon Dróg Wojewódzkich w Łomży
ul. Poligonowa 30
18-400 Łomża
Sporządził: mgr inż. Dariusz Wiliński