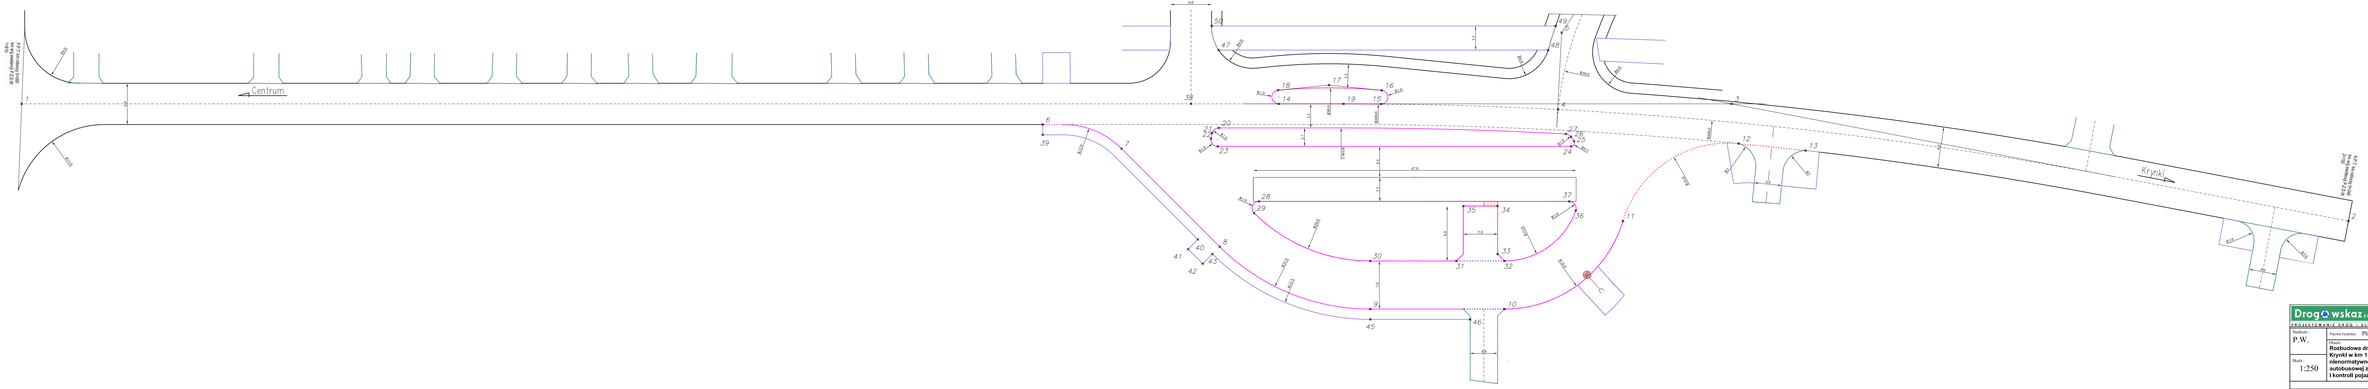

DrogOwskaz.pl
PROJEKTOWANIE DRÓG - GIS

M. Gwiazdowski, A. Sosnowski, M. Grzybowska
ul. Elewatorska 13/22, 15-620 Białystok
tel. (085) 652 06 80, e-mail: drogowskaz-ec@o2.pl

Obiekt: P.W.	Nazwa rysunku: Plan tyczenia	Rysunek nr: 7
Obiekt:	Rozbudowa drogi wojewódzkiej Nr 674 Sokółka - Krynki w km 1+810 - 2+150 poprzez korektę niemormatywnego łuku płoniowego i wykonanie pętli autobusowej z wyznaczonym miejscem do wsiadania i kontroli pojazdów	
Skala: 1:250		Data: 11.2011

BRANŻA DROGOWA

Projektant			Sprawdzający:		
Imię i nazwisko	Podpis		Imię i nazwisko		Podpis
mgr inż. Wojciech Grzybowski PDL/0065/POOD/05					
Współpraca: mgr inż. Piotr Sanojłowicz					