



Profil podłużny drogi wojewódzkiej 1:50/500

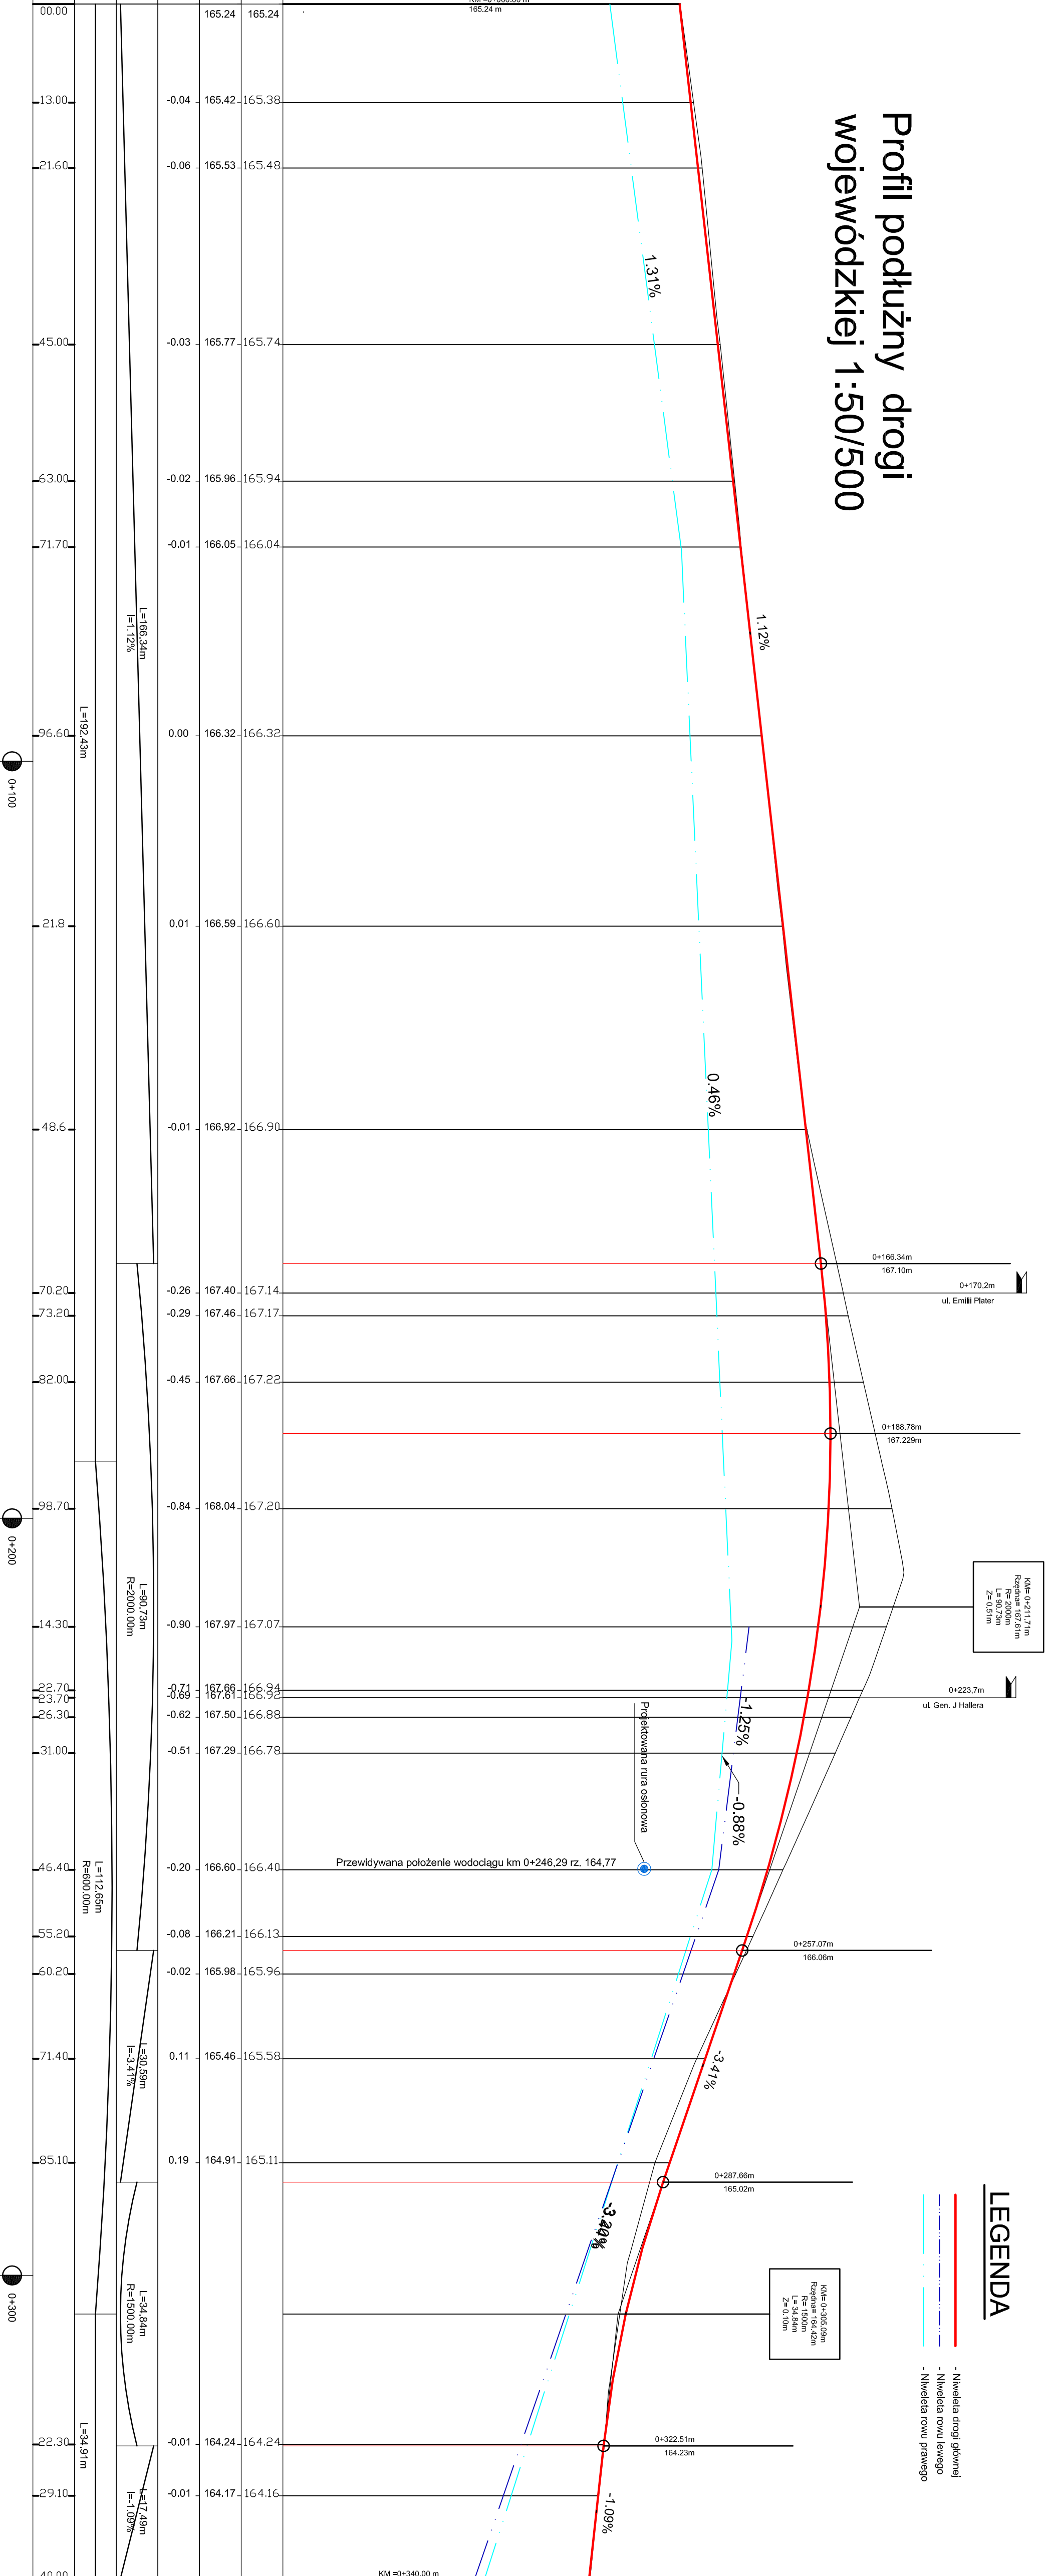


ul. Kyrńska

Profil podłużny ul. Emi
Plater1:50/500

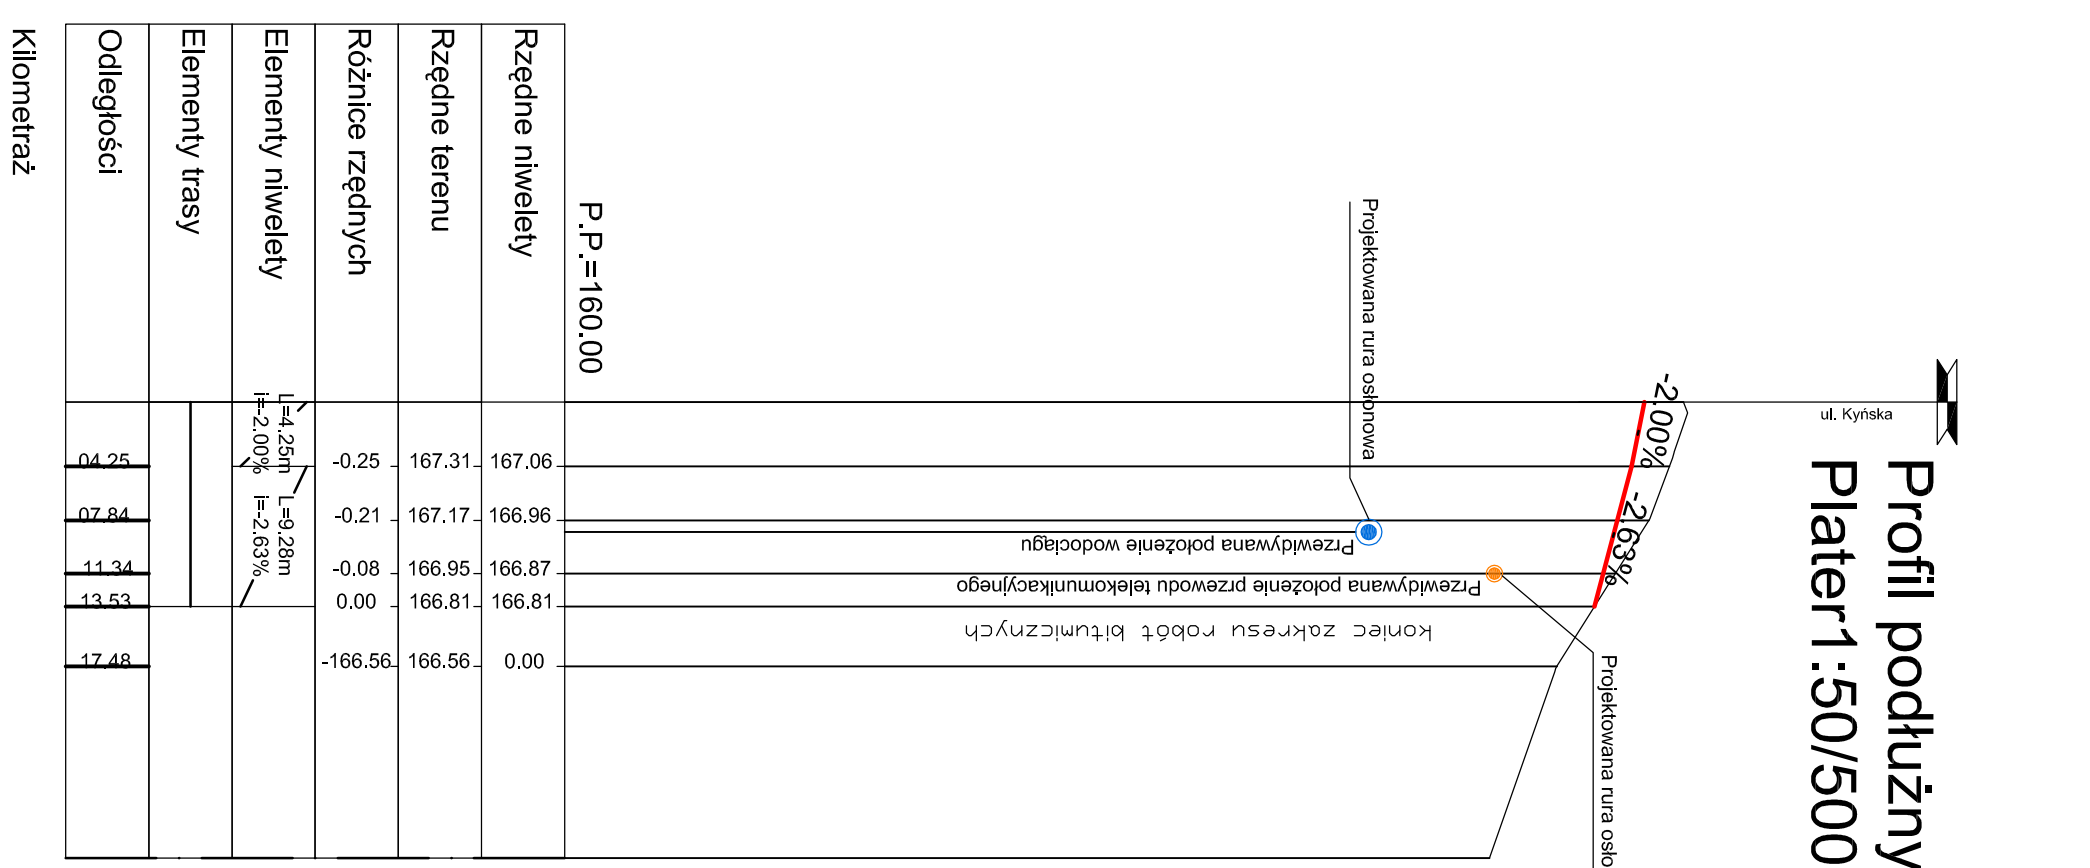

Profil podłużny ul. Gen. J. Hallera
1:50/500

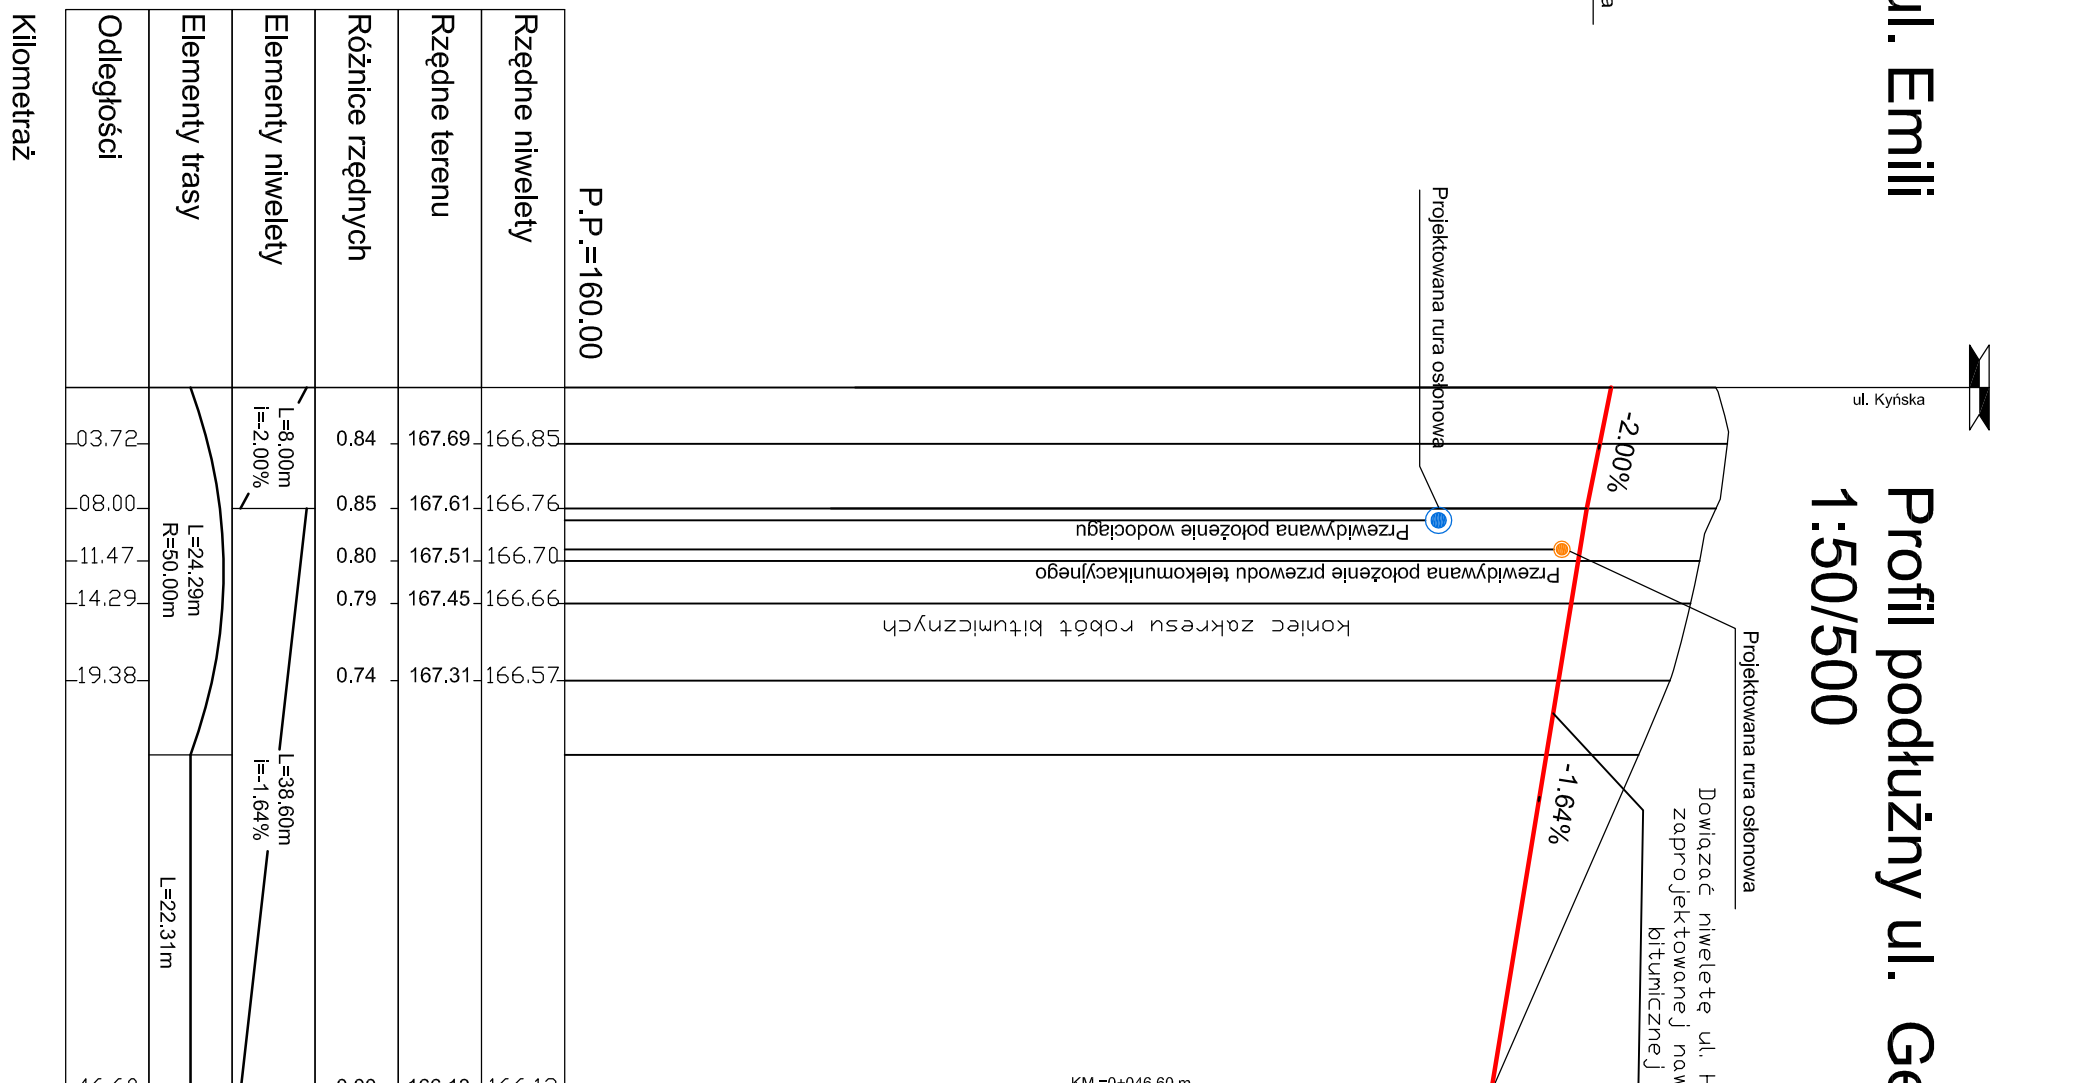

Profil ciągu pieszo rowerowego dla przełożenia 1:50/500

