



SCHEMET PRZEPUSTÓW POD ZJAZDAMI 1:50

PRZEKRÓJ PODŁUŻNY

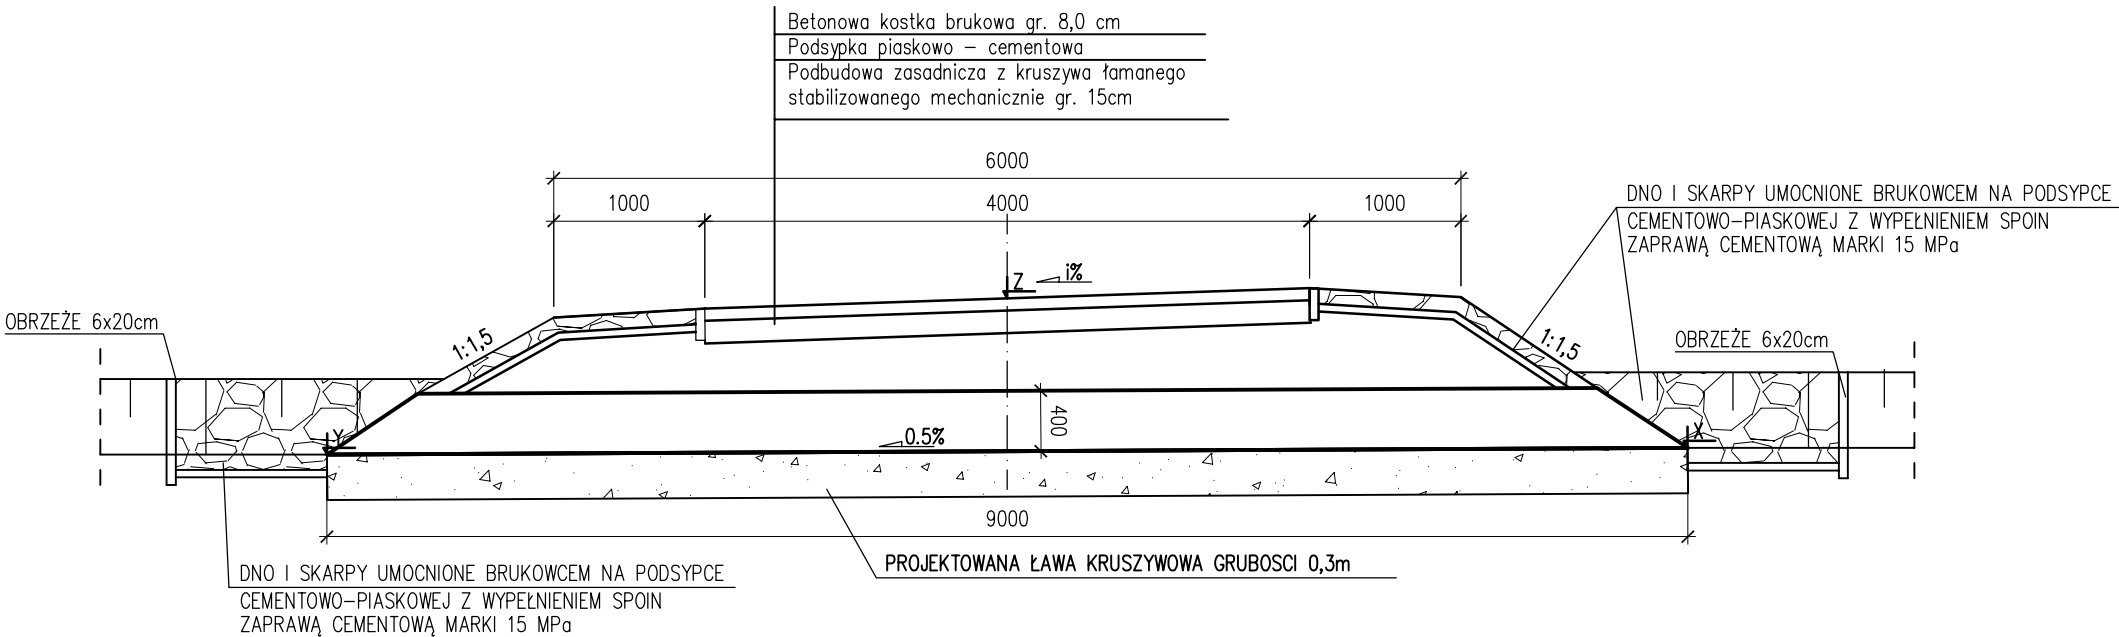

PRZEKRÓJ W OSI ZJAZDU

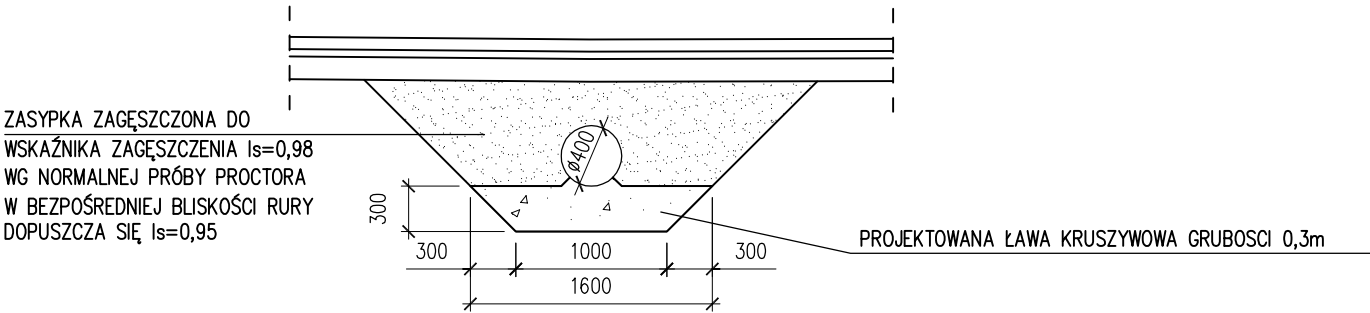

WYKAZ PRZEPUSTÓW POD ZJAZDAMI

L.p	Lokalizacja	Strona	Nr. działki	Długość przepustu	Rzędne przepustów		
				Φ 40	wlot (X)	oś (Z)	wylot (Y)
				[m]	[m]	[m]	[m]
1	2	3	4	5	7	8	9
Droga wojewódzka Nr 674							
1	2+065.22	P	31/2 obreb Sokółka	9,0	165,32	166,00	165,27
2	2+139.10	P	31/2 obreb Sokółka	9,0	163,03	163,90	162,98

Drogowskaz s.c.

Stadium :  
P.W.

Nazwa rysunku: Schemat przepustów pod zjazdami

Rysunek nr:  
8

Skala :  
1:50

Obiekt:  
Rozbudowa drogi wojewódzkiej Nr 674 Sokółka - Krynki w km 1+810 - 2+150 poprzez korektę nienormatywnego łuku pionowego i wykonanie pętli autobusowej z wyznaczonym miejscem do ważenia i kontroli pojazdów

Data :  
12.2011

BRANŻA DROGOWA

Projektant:

Sprawdzający:

Imię i nazwisko  
nr upr.:

Podpis:

Imię i nazwisko  
nr upr.:

Podpis:

mgr inż. Wojciech Grzybowski  
PDL/0065/POOD/05

Współpraca:  
mgr inż. Piotr Samojłowicz