
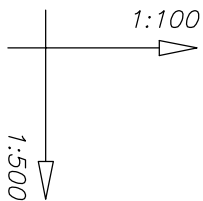



ODCINEK WODOCIĄGU DO REMONTU

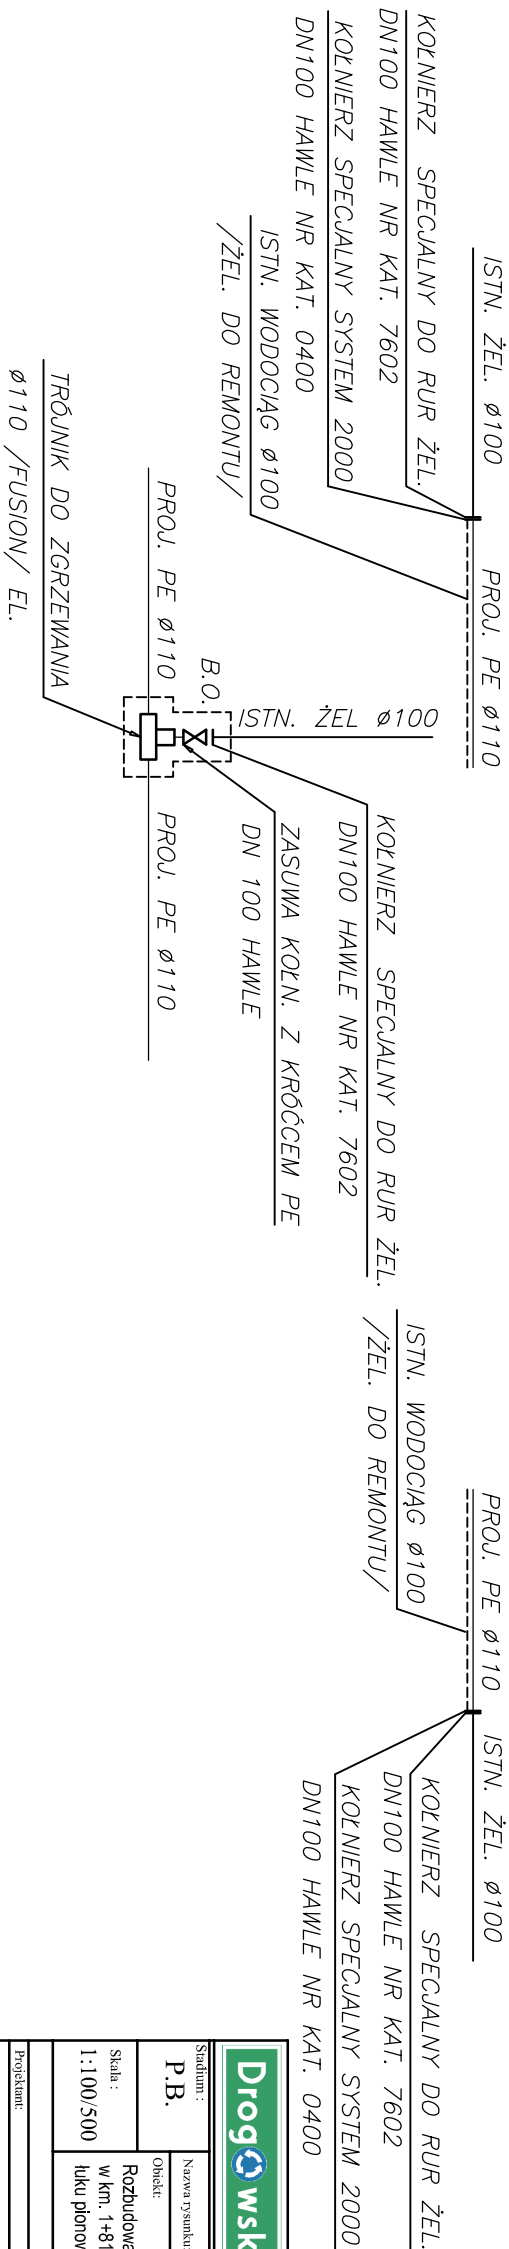

P.P. = 160.00 m n.p.m.

[illegible]

 Drogowskaz S.C.		M. Gwiazdowski, A. Sosnowski, M. Grzybowska ul. Elewatorska 13/12, 15-620 Białystok tel. (085) 652 06 80, e-mail: drogowskaz-sc@o2.pl	
Stadium : P.B.	Nazwa rysunku: Profil remontowanego wodociągu	Rysunek nr: 2	
Skala : 1 : 100/500	Obiekt: Rozbudowa drogi wojewódzkiej nr 674 Sokółka - Krynków km. 1+870 - 2+150 poprzez koryteń niemotatycznego luku planowego i wykonanie pełni autobusowej		Data : 12.2011
BRANŻA SANITARNIA			
Projektant:		_____	
Inżynier: Adam Kozłowski BI 197/01		_____	