


PLAN WARSTWICOWY 1:500

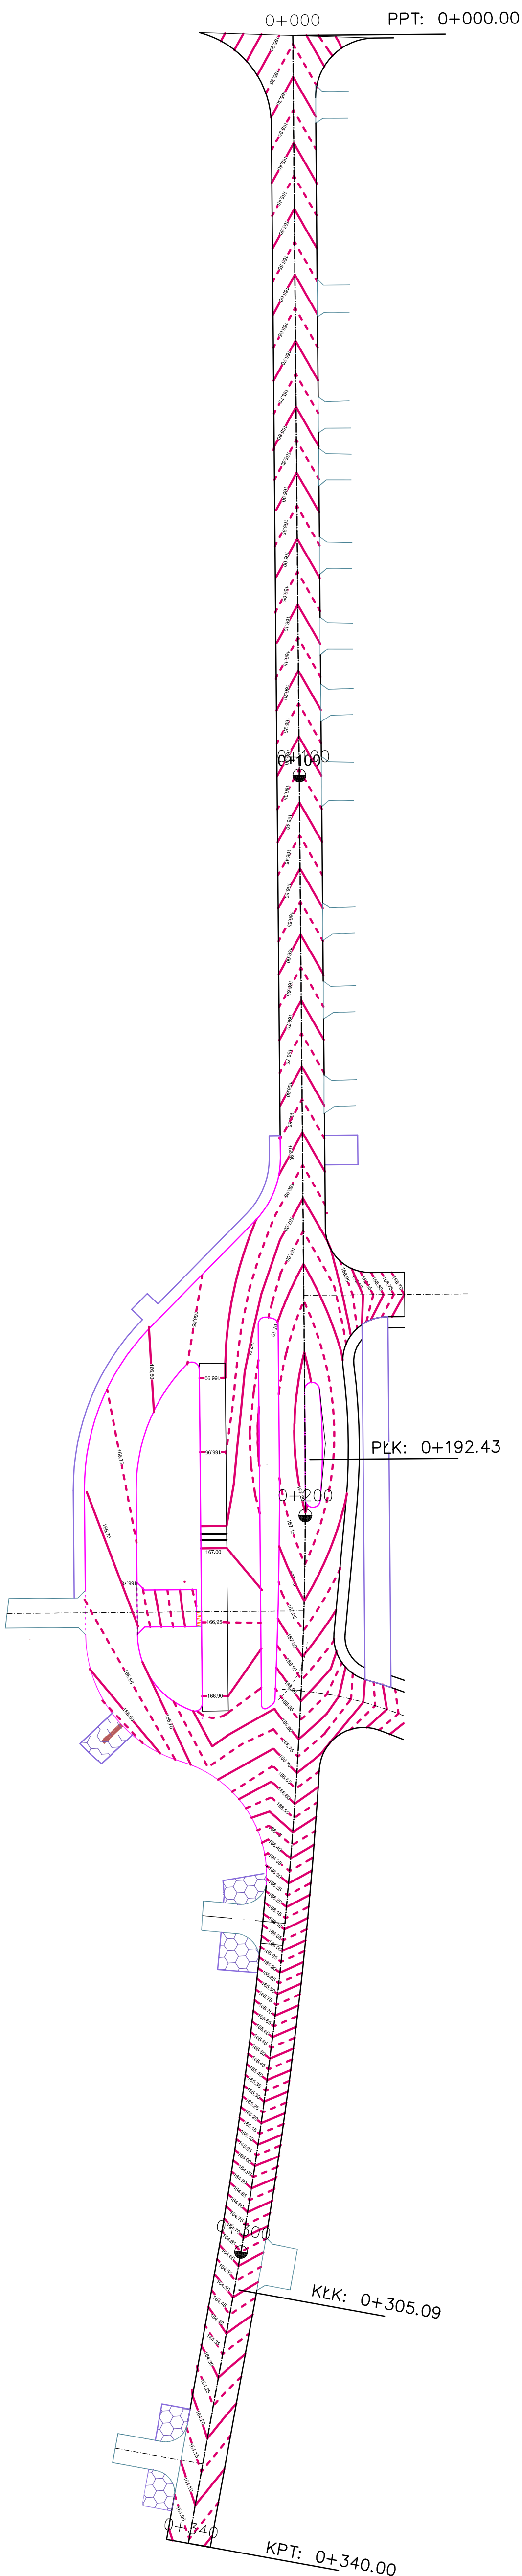

		Główny adres: KOD OŚWIETLENIA: LOKALNOŚĆ: ...		M. Gwieżdźdowski, A. Sosnowski, M. Grzybowska ul. Elevatorska 131/22, 15-620 Białystok tel. (085) 652 06 80, e-mail: drogowskaz-sc@o2.pl	
Stadium : P.W.		Nazwa rysunku:	Plan WARSZAWY	Rysunek nr: 6	Data : 11.2011
Skala : 1:500		Opis: Rozbudowa drogi wojewódzkiej Nr 674 Sokółka - Krynki w km 1+8-10 - 2+150 poprzez korektę niemnatematycznego łuku pionowego i wykonanie pięci autobusowej z wyznaczonym miejscem do ważenia i kontroli pojazdów			
BRANŻA DROGOWA					
Projektant:		Sprawdzający:		Podpis:	
Imię i nazwisko in. mgr.:		Imię i nazwisko in. mgr.:			
mgr inż. Wojciech Grzybowski PDL/0065/POOD/05					
Współpraca: mgr inż. Piotr Samojłowicz					