




PRZEKRÓJ PODŁUŻNY

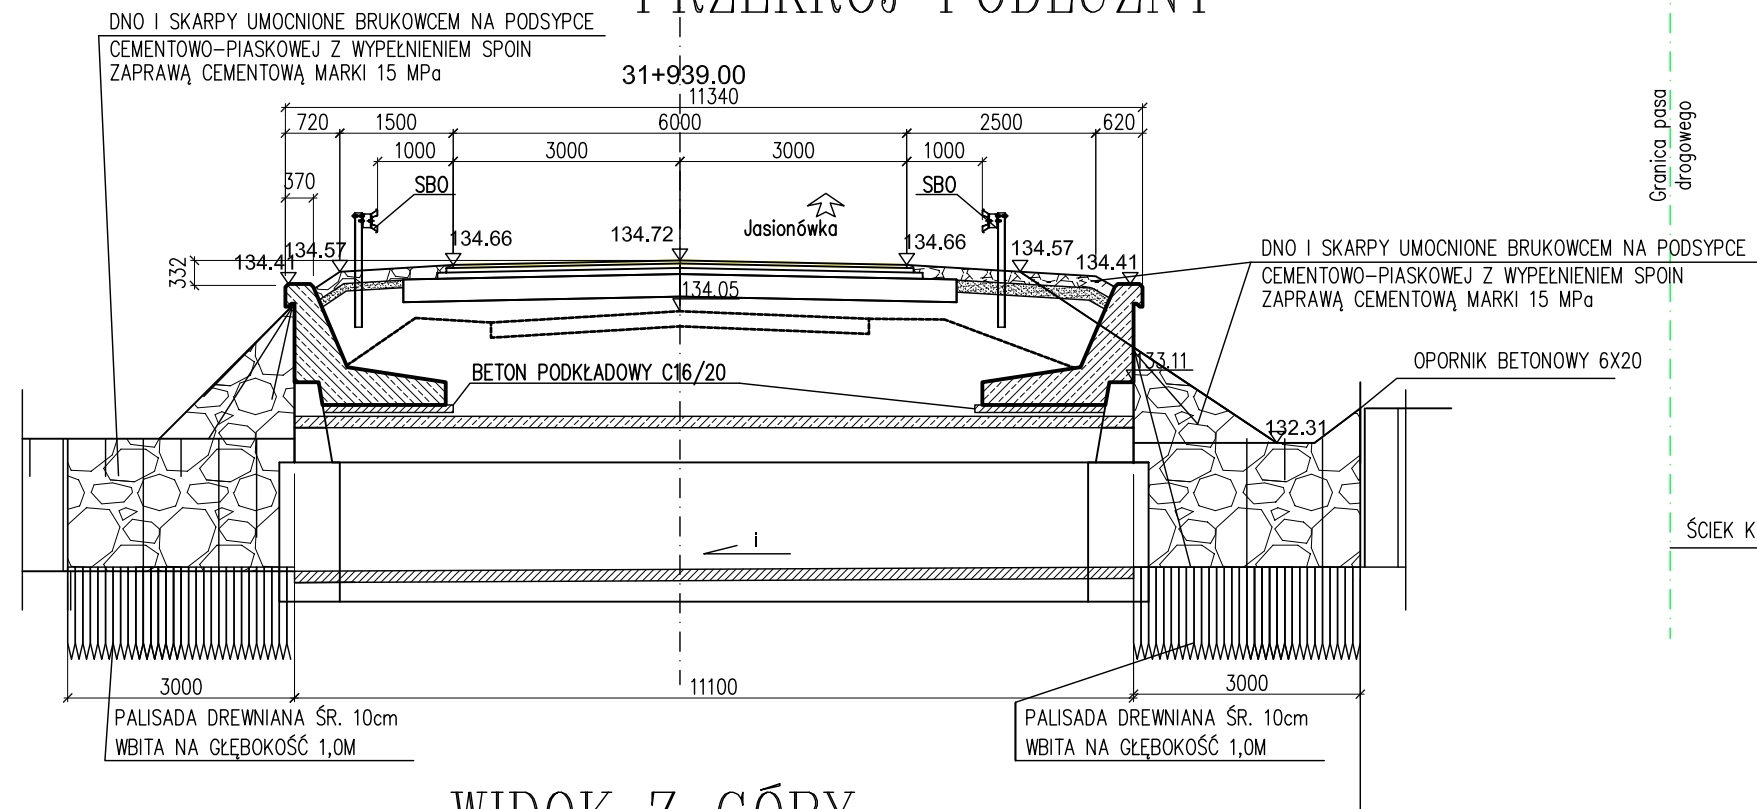

WIDOK Z GÓRY

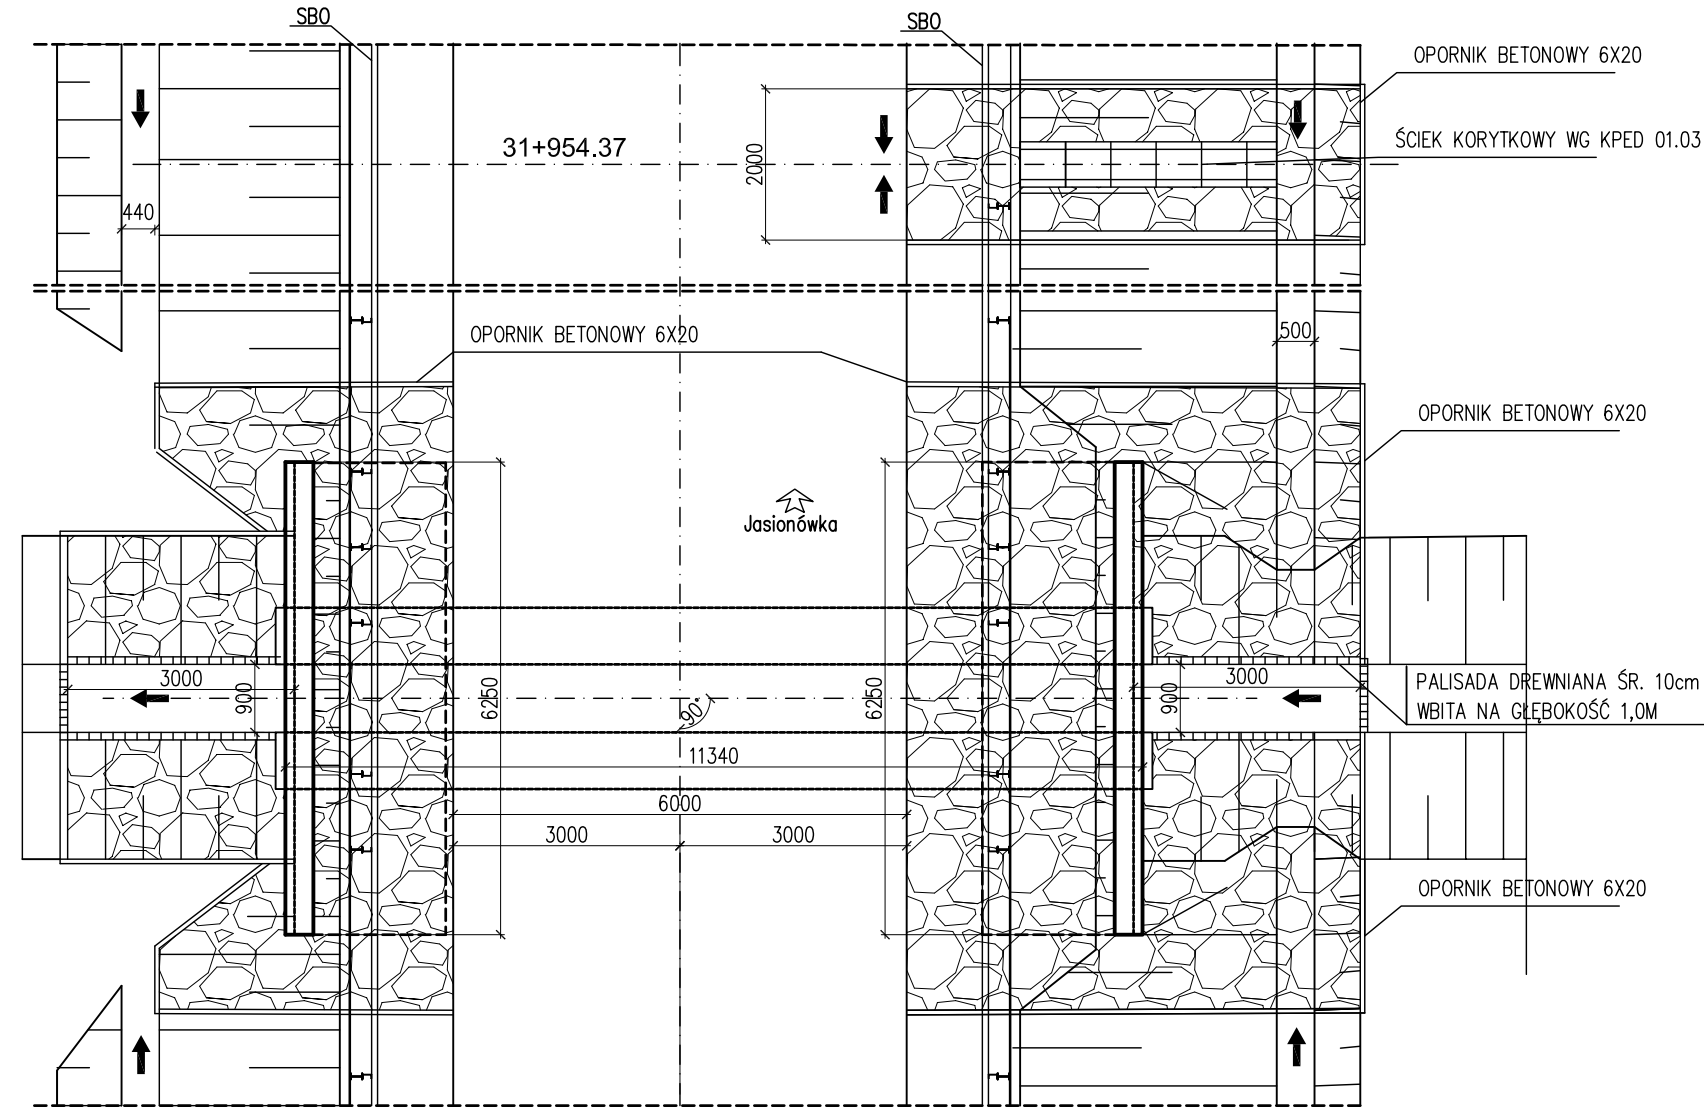

WIDOK OD STRONY WYLOTU

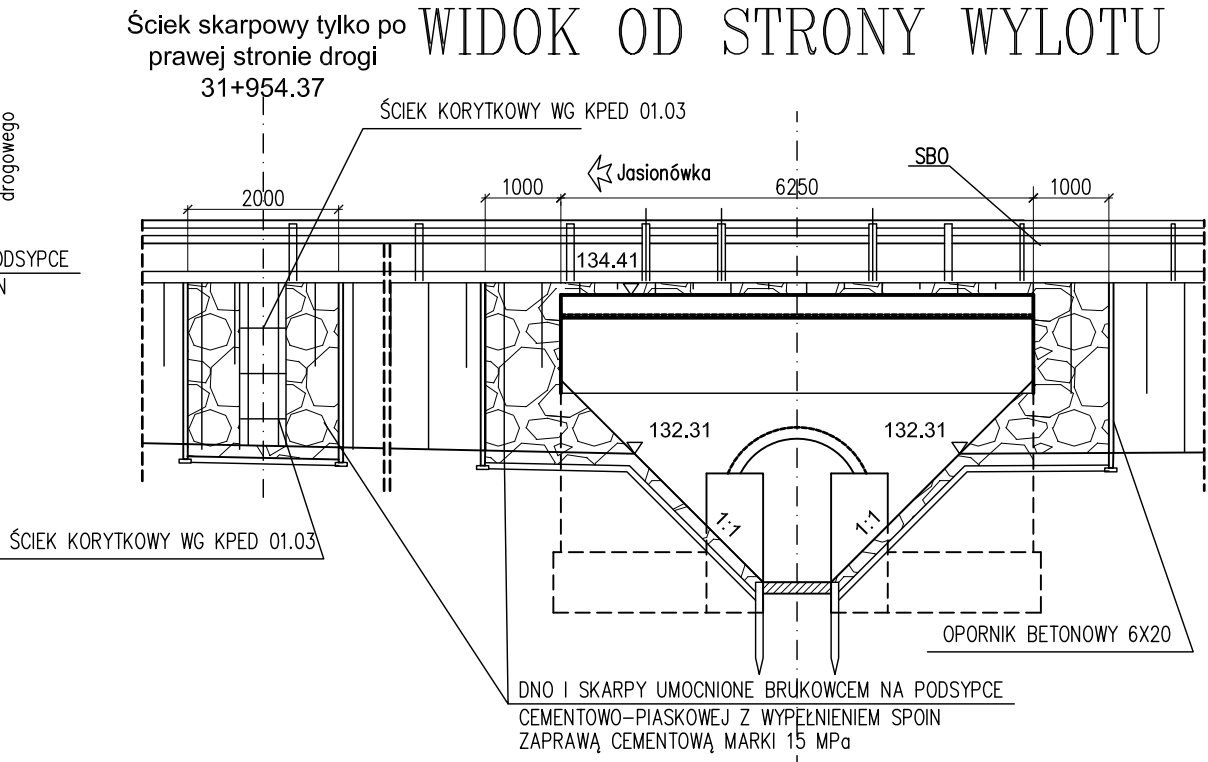

SCHEMAT PRZEPUSTU W KM 31+939

- UWAGA!
- Ścianki czołowe wykonać z betonu C25/30.
 - Beton podkładowy C16/20.
 - SBO Stalowa bariera ochronna N2, W4, ASI-A.