


Ark. 36 (37)

Remont nawierzchni ciągu pieszo – rowerowego
skala 1:1000
Droga wojewódzka Nr. 693
Kleszczele – Siemiatycze w km 0+125 – 1+010

- Linia energetyczna
- Sieć wodociągowa
- Linia telefoniczna
- Nawierzchnia bitumiczna przeznaczona do remontu
- Nawierzchnia żwirowa poboczna i zjazdów
- Nawierzchnia z kostki brukowej bet.

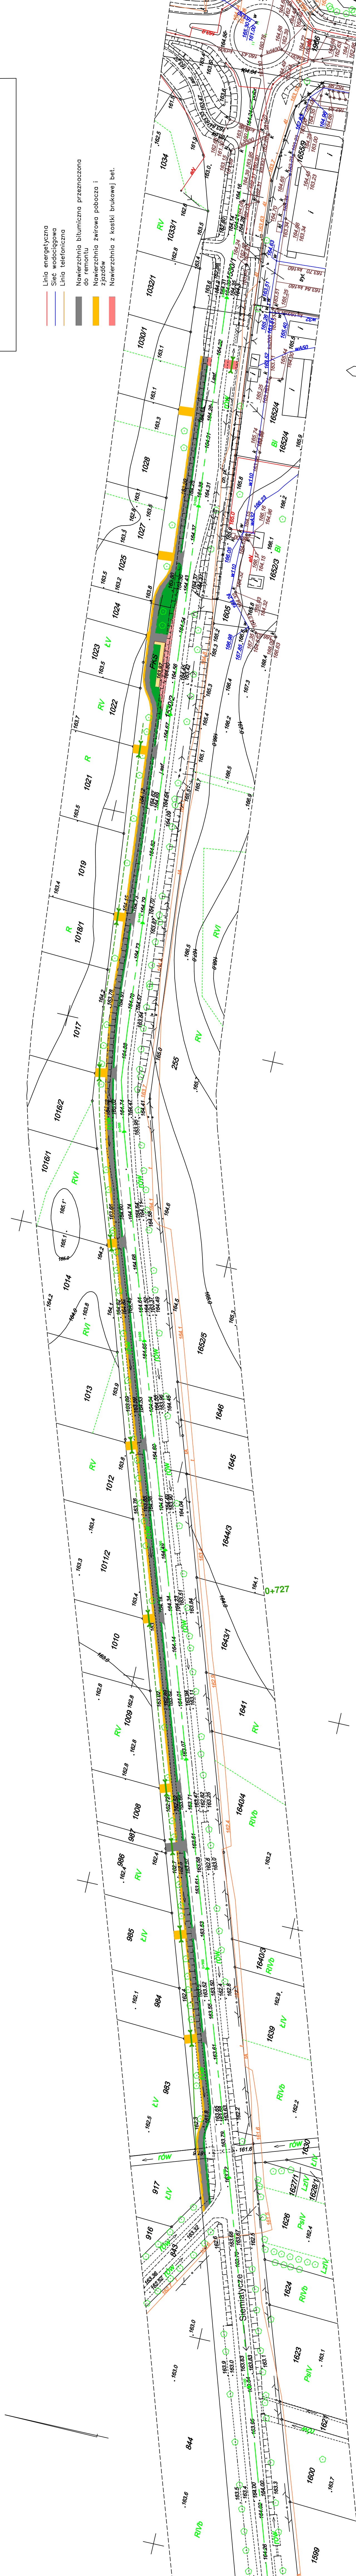

PZDW Białystok
Rejon Drog Wojewódzkich
ul. 11-go Listopada 253
17-300 Siemiatycze
Szkic sporządził: Jakubkiw Piotr