


Planowany remont nawierzchni bitumicznej  
skala 1:1000  
Droga wojewódzka Nr. 692  
Drohiczyn – Dziadkowiec w km 0+013 – 0+820

- Nawierzchnia bitumiczna do remontu
- Nawierzchnia chodnika z kostki brukowej bet.
- Nawierzchnia na zjazdach z kostki brukowej bet.

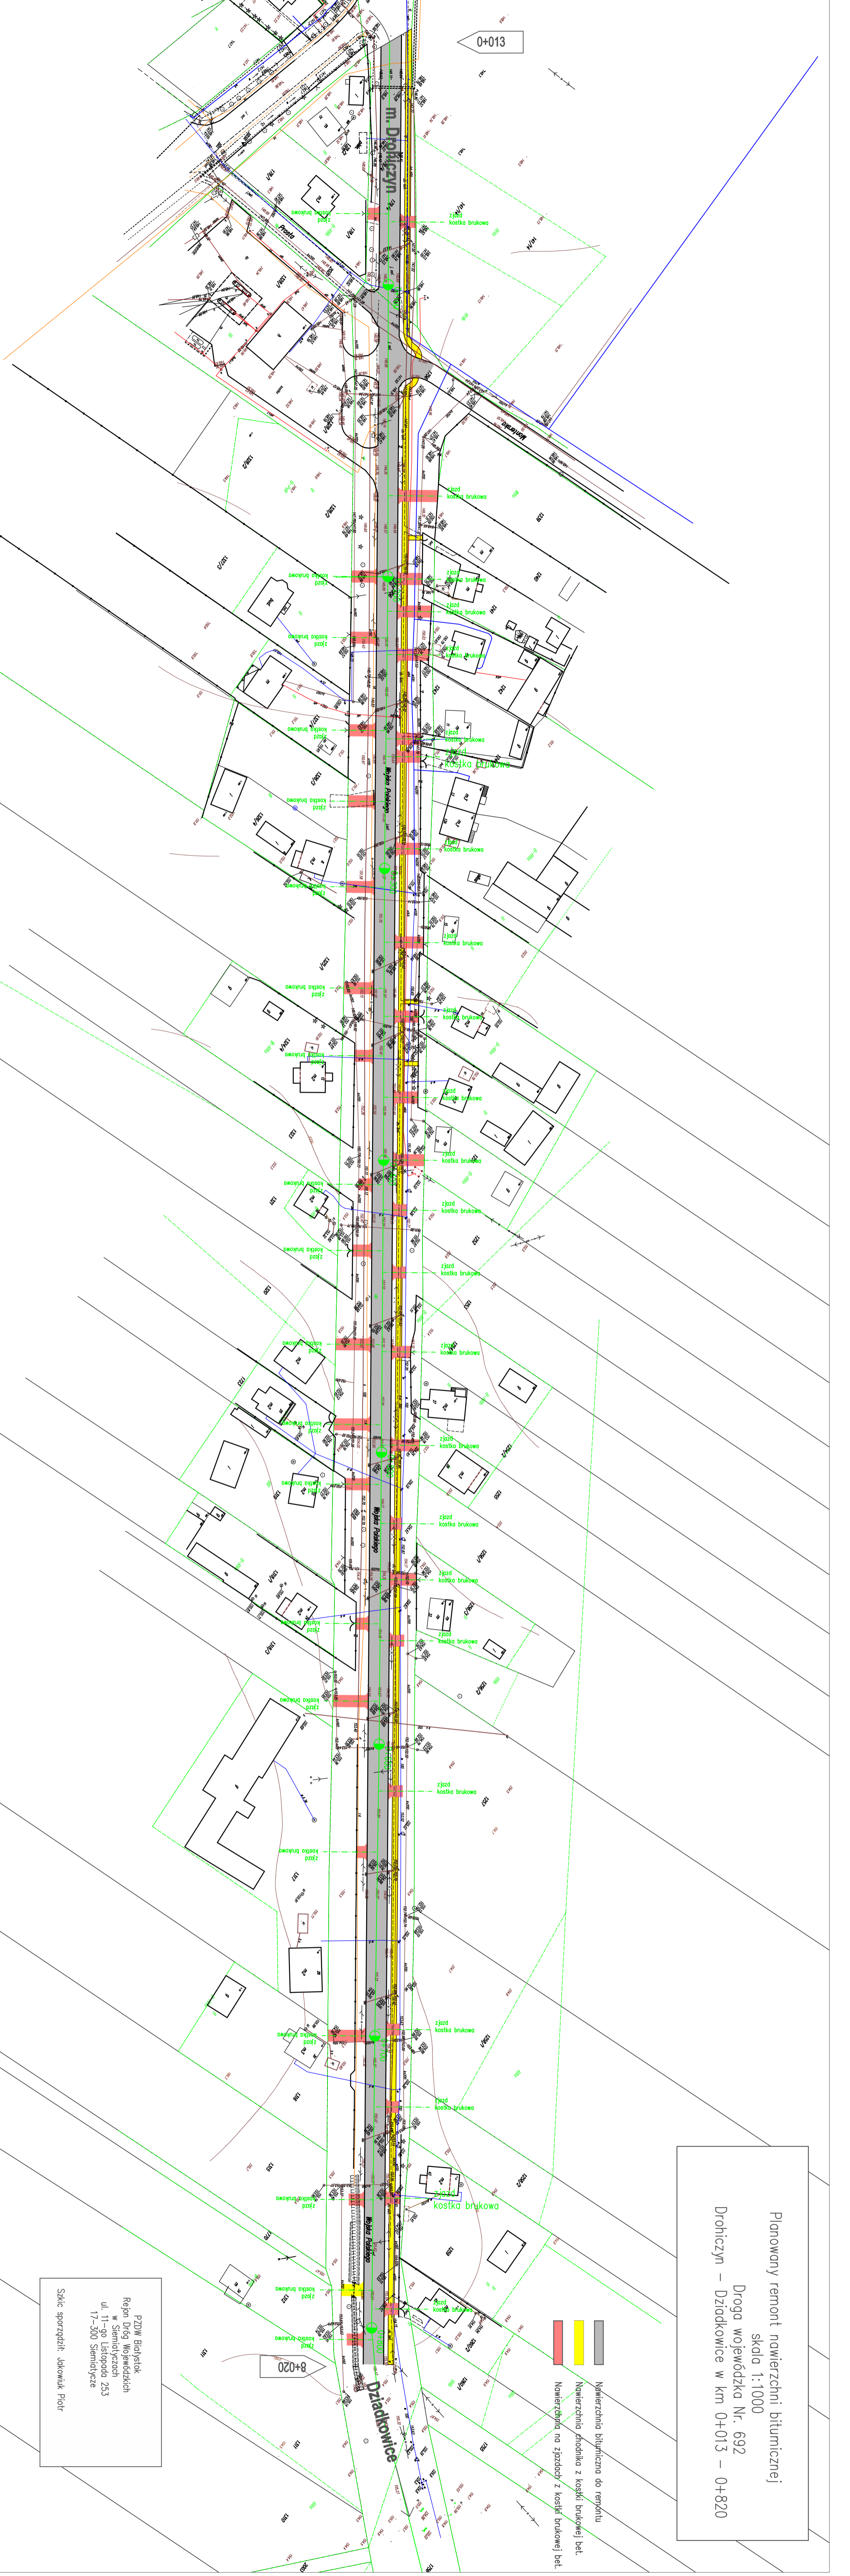

PZDW Białystok  
Rejon Drog Wojewódzkich  
w Siemiatyczach  
ul. 11-go Listopada 253  
17-300 Siemiatycze  
Stację sporządził: Jakowik Piotr