



PRZEKROJE POPRZECZNE DROGI WOJEWÓDZKIEJ NR 651 OD KM 67+798 DO KM 69+080  
m. ZABORYSZKI


SKALA 1:10/100

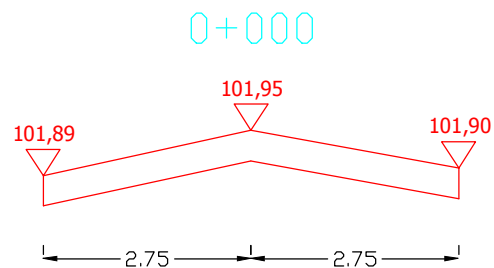


Pwyr.= 0 m<sup>2</sup>

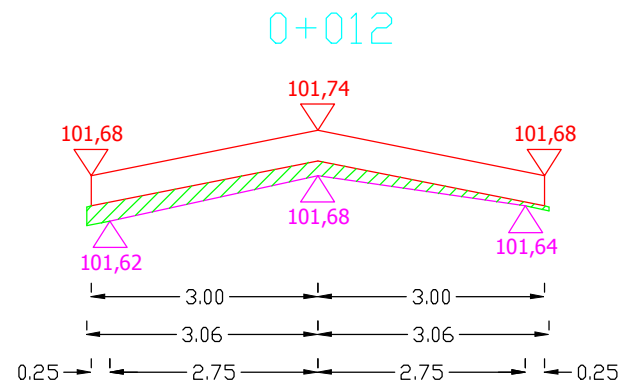

Pwyr.=0,1056 m<sup>2</sup>

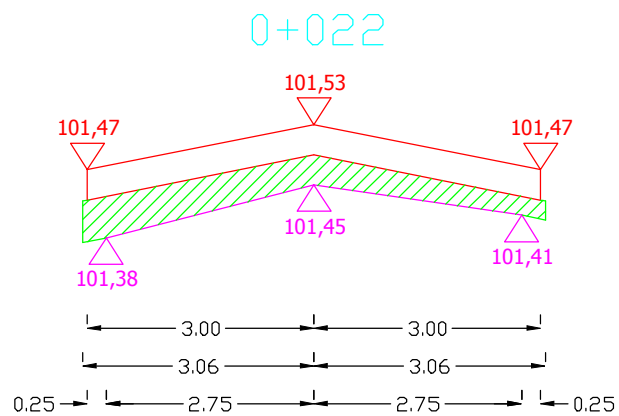

Pwyr.=0,2448 m<sup>2</sup>

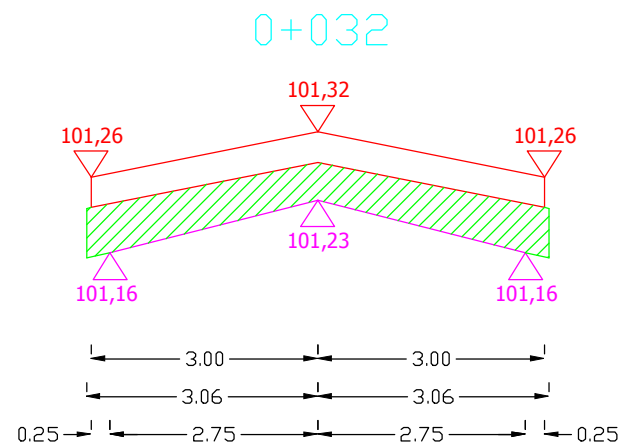


Pwyr.=0,3566 m<sup>2</sup>


Sporządził:

PRZEKROJE POPRZECZNE DROGI WOJEWÓDZKIEJ NR 651 OD KM 67+798 DO KM 69+080  
m. ZABORYSZKI


SKALA 1:10/100

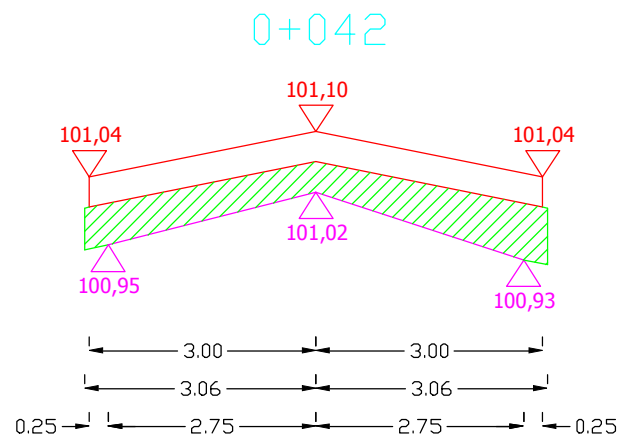


Pwyr.=0,3291 m<sup>2</sup>

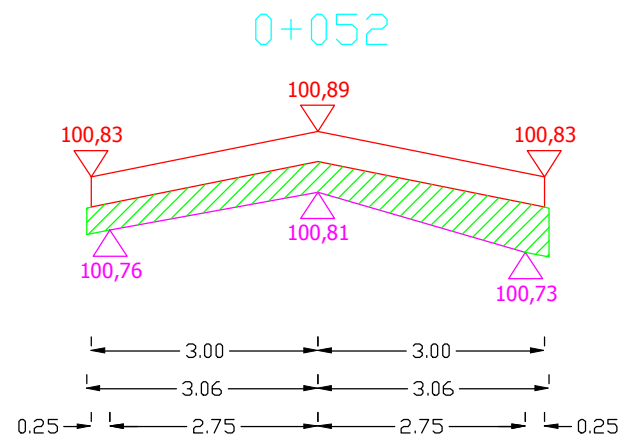

Pwyr.=0,2785 m<sup>2</sup>

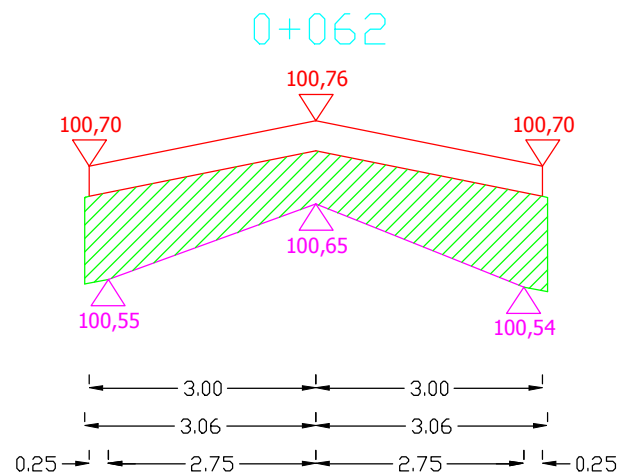

Pwyr.=0,5969 m<sup>2</sup>




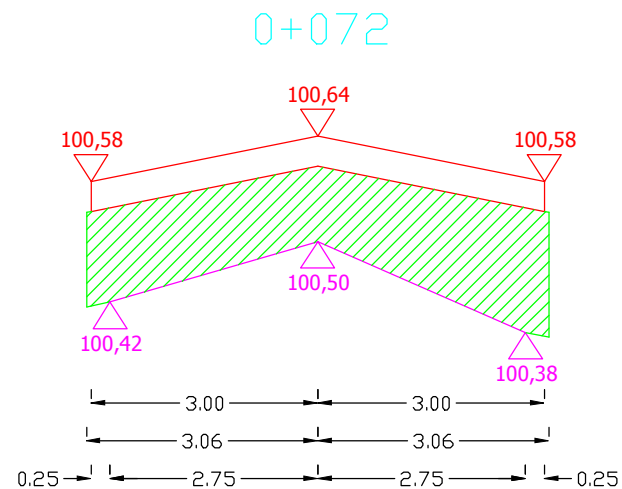


Pwyr.=0,7637 m<sup>2</sup>

Sporządził:

PRZEKROJE POPRZECZNE DROGI WOJEWÓDZKIEJ NR 651 OD KM 67+798 DO KM 69+080  
m. ZABORYSZKI

SKALA 1:10/100

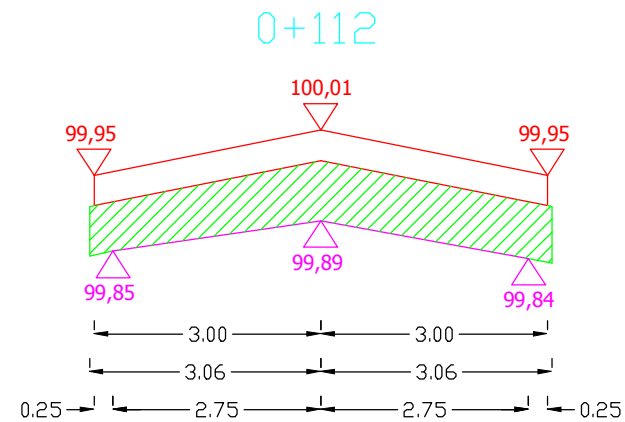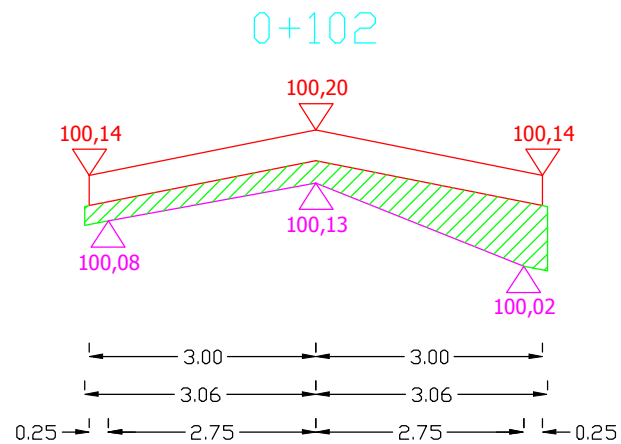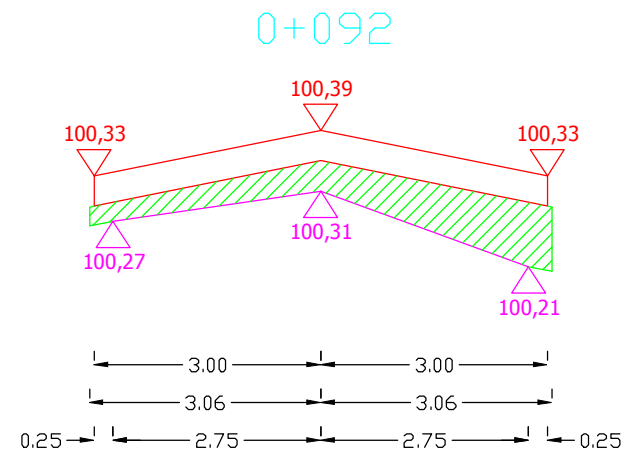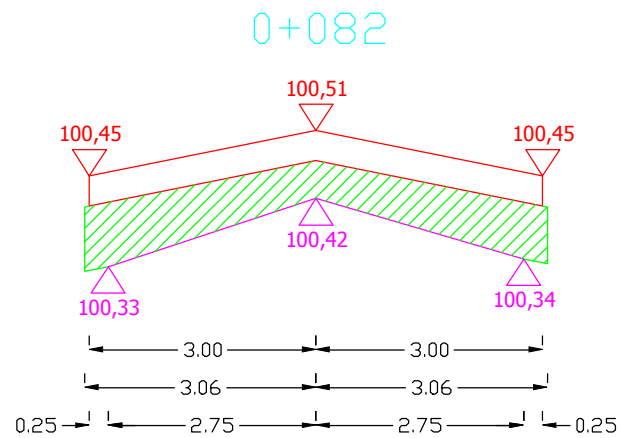


Sporządził:

PRZEKROJE POPRZECZNE DROGI WOJEWÓDZKIEJ NR 651 OD KM 67+798 DO KM 69+080  
m. ZABORYSZKI


SKALA 1:10/100

0+122

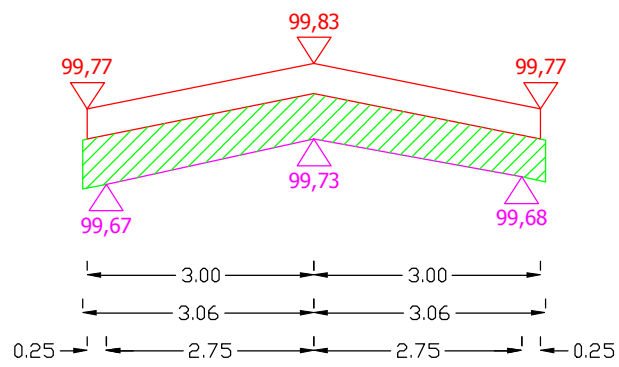


Pwyr.=0,3672 m<sup>2</sup>

0+132

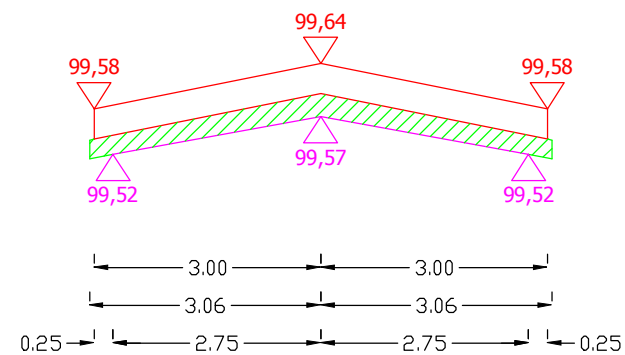


Pwyr.=0,1668 m<sup>2</sup>

0+142

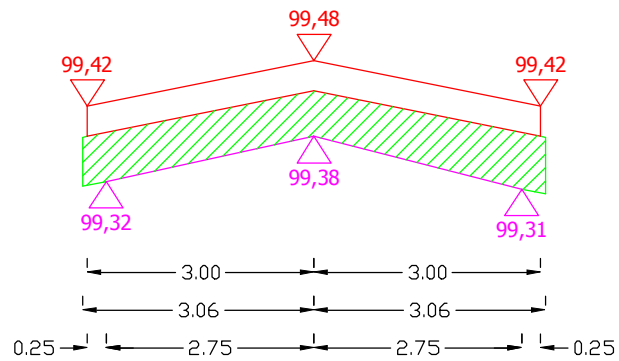

Pwyr.=0,4009 m<sup>2</sup>

0+152

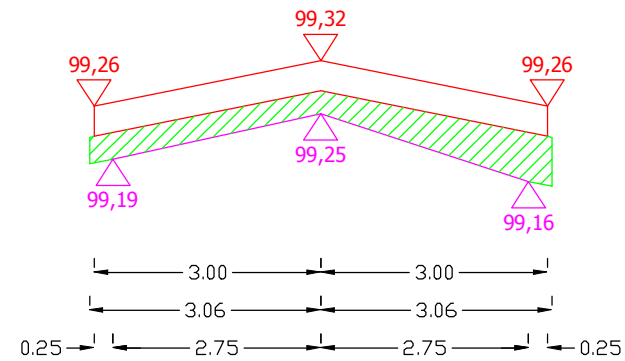

Pwyr.=0,2510 m<sup>2</sup>


Sporządził:

PRZEKROJE POPRZECZNE DROGI WOJEWÓDZKIEJ NR 651 OD KM 67+798 DO KM 69+080  
m. ZABORYSZKI

SKALA 1:10/100


0+162

Pwyr.=0,2448 m<sup>2</sup>

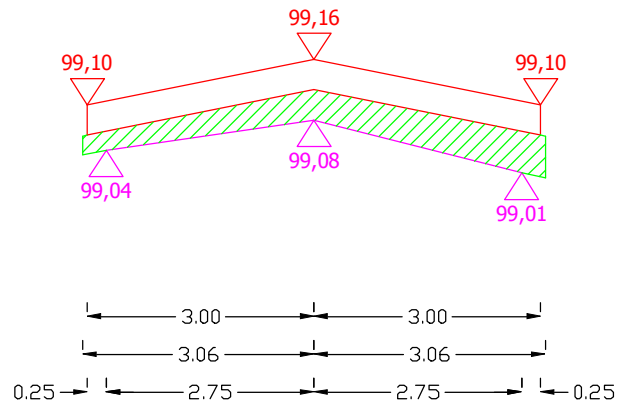


0+172

Pwyr.=0,2342 m<sup>2</sup>

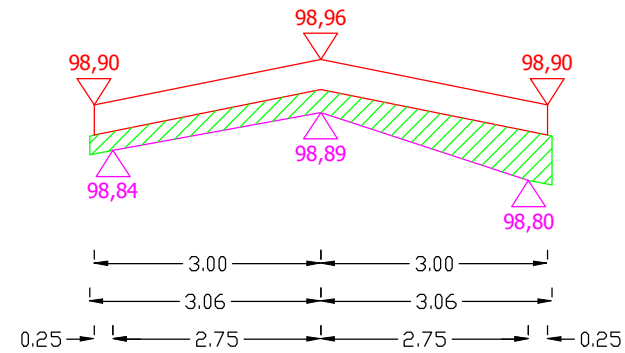


0+182

Pwyr.=0,2723 m<sup>2</sup>

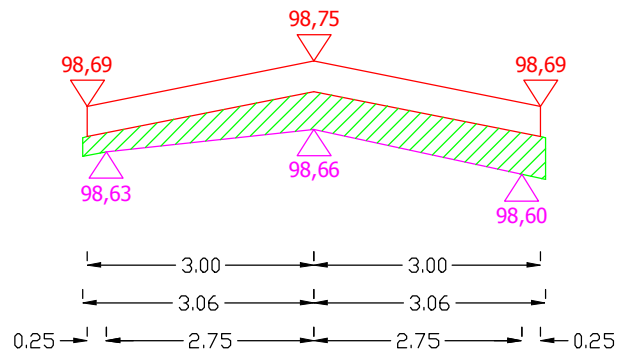

0+192

Pwyr.=0,4178 m<sup>2</sup>

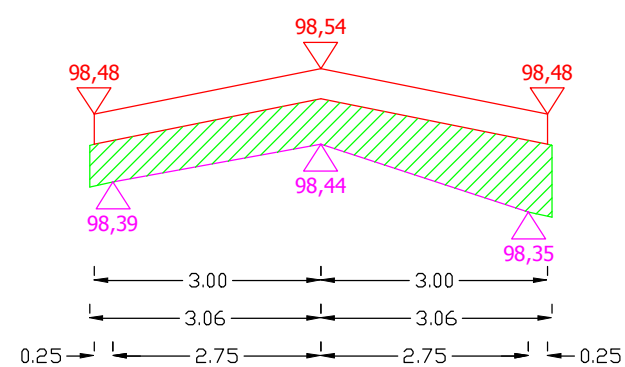


Sporządził:

PRZEKROJE POPRZECZNE DROGI WOJEWÓDZKIEJ NR 651 OD KM 67+798 DO KM 69+080  
m. ZABORYSZKI

SKALA 1:10/100


0+202

Pwyr.=0,3504 m<sup>2</sup>

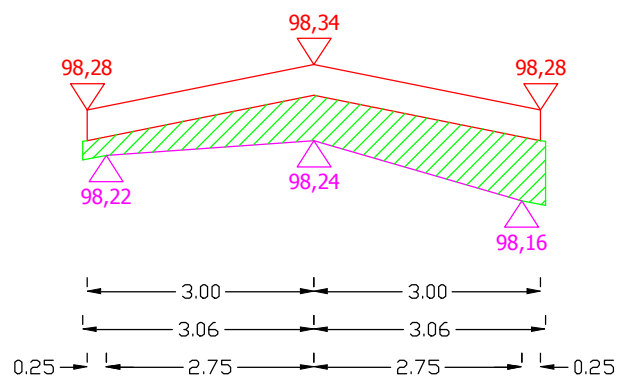


0+212

Pwyr.=0,2954 m<sup>2</sup>

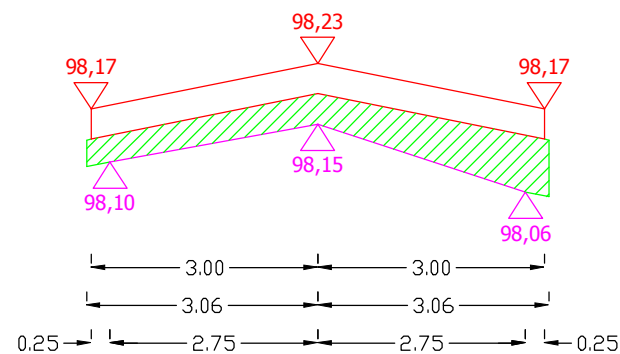


0+222

Pwyr.=0,3122 m<sup>2</sup>

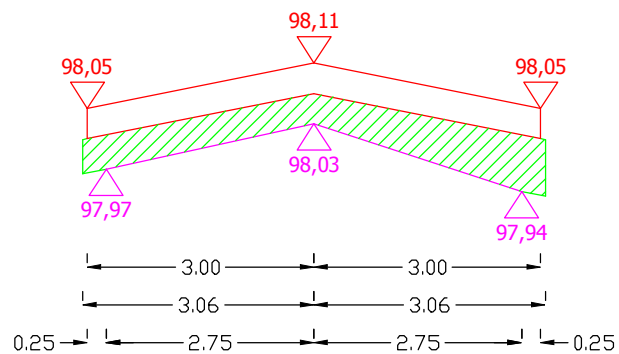

0+232

Pwyr.=0,3903 m<sup>2</sup>

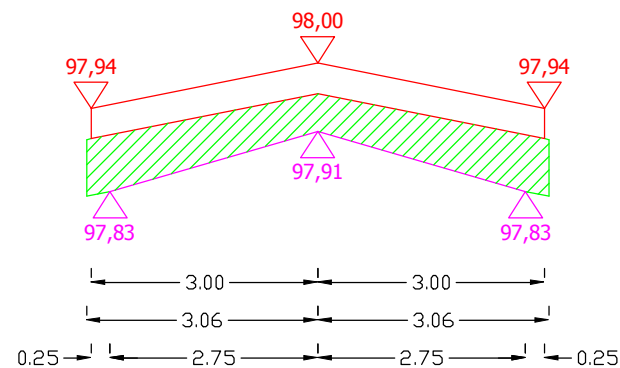


Sporządził:

PRZEKROJE POPRZECZNE DROGI WOJEWÓDZKIEJ NR 651 OD KM 67+798 DO KM 69+080  
m. ZABORYSZKI

SKALA 1:10/100


0+242

$P_{wyr.}=0,2005 \text{ m}^2$

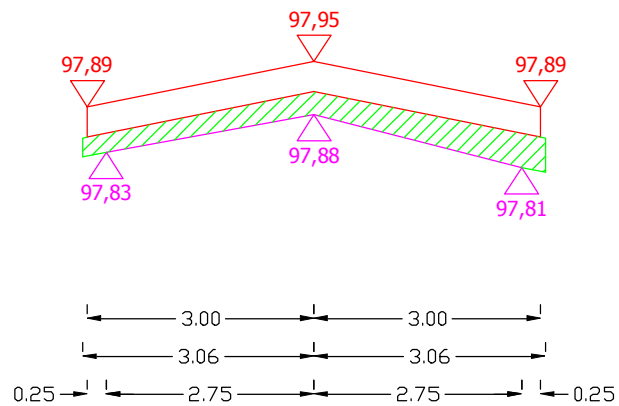


0+252

$P_{wyr.}=0,2173 \text{ m}^2$

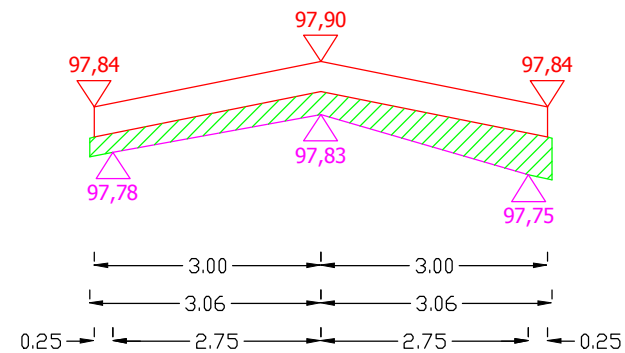


0+262

$P_{wyr.}=0,2617 \text{ m}^2$

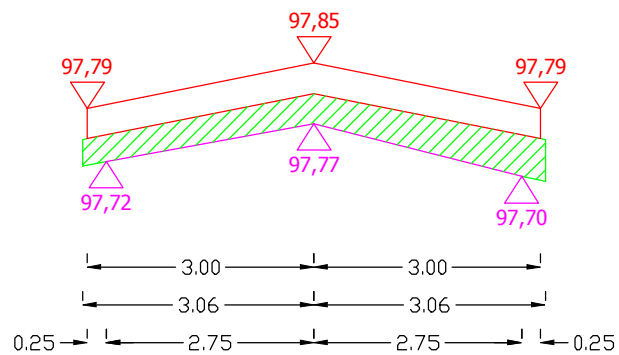

0+272

$P_{wyr.}=0,3291 \text{ m}^2$

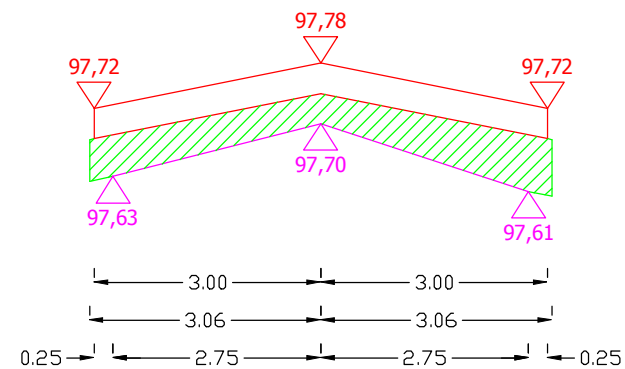


Sporządził:

PRZEKROJE POPRZECZNE DROGI WOJEWÓDZKIEJ NR 651 OD KM 67+798 DO KM 69+080  
m. ZABORYSZKI

SKALA 1:10/100


0+282

$P_{wyr.}=0,1836 \text{ m}^2$

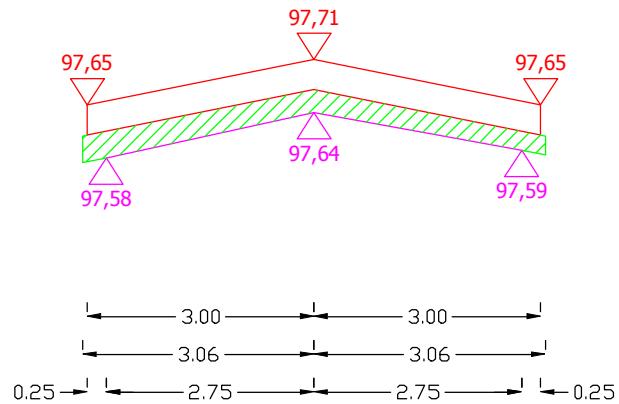


0+292

$P_{wyr.}=0,3628 \text{ m}^2$

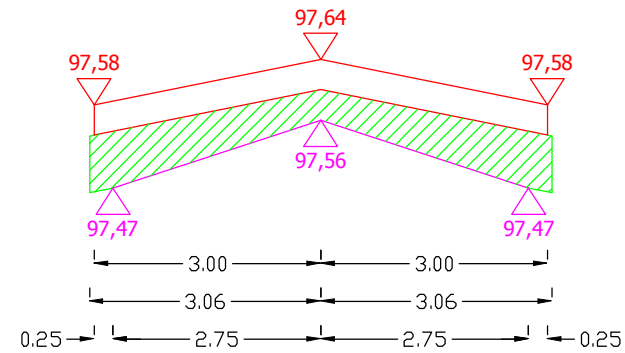


0+302

$P_{wyr.}=0,3273 \text{ m}^2$

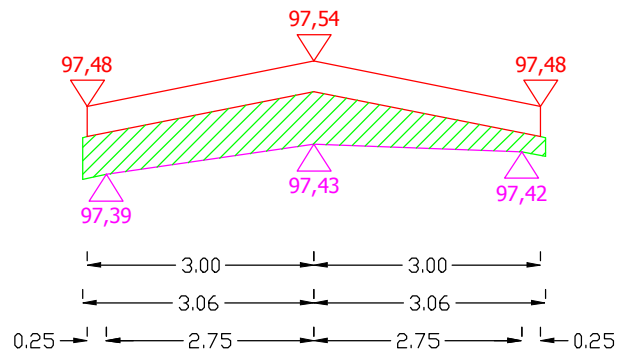

0+312

$P_{wyr.}=0,2785 \text{ m}^2$

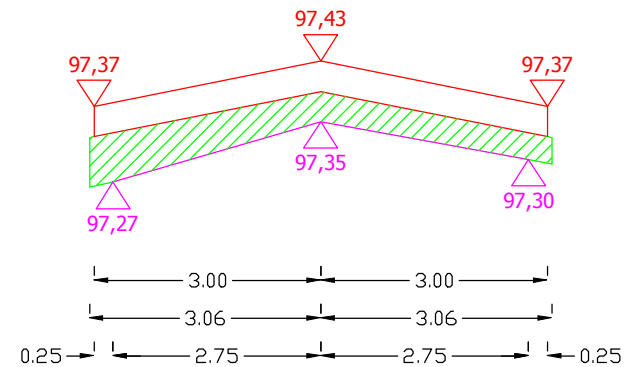

Sporządził:




PRZEKROJE POPRZECZNE DROGI WOJEWÓDZKIEJ NR 651 OD KM 67+798 DO KM 69+080  
m. ZABORYSZKI

SKALA 1:10/100


0+322

Pwyr.=0,4745 m<sup>2</sup>

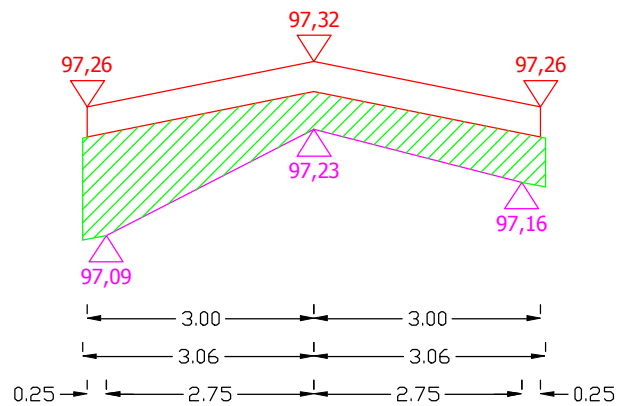


0+332

Pwyr.=0,3628 m<sup>2</sup>

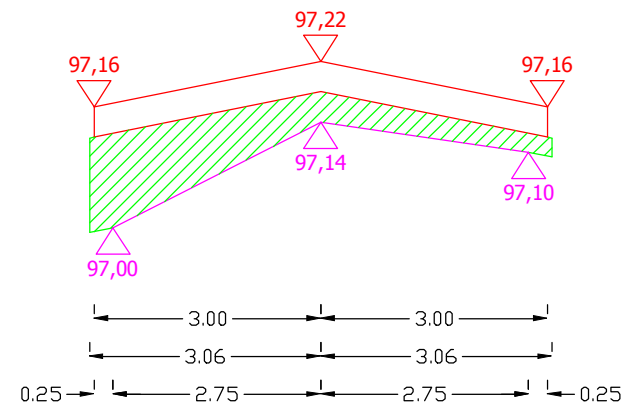


0+342

Pwyr.=0,7468 m<sup>2</sup>

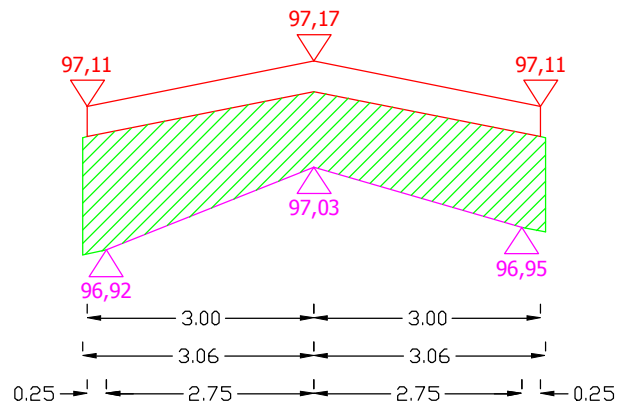

0+352





Pwyr.=0,3690 m<sup>2</sup>

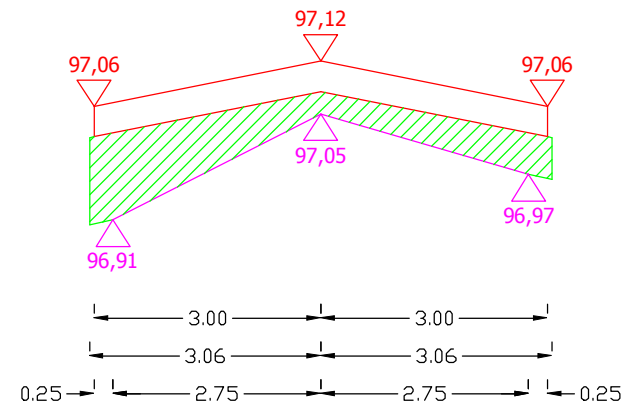

Sporządził:

PRZEKROJE POPRZECZNE DROGI WOJEWÓDZKIEJ NR 651 OD KM 67+798 DO KM 69+080  
m. ZABORYSZKI

SKALA 1:10/100

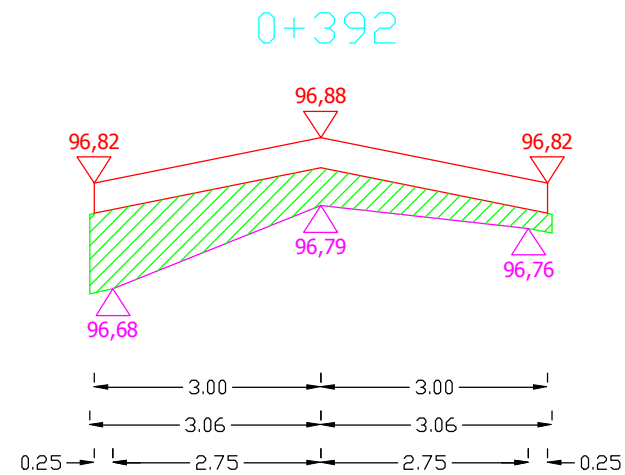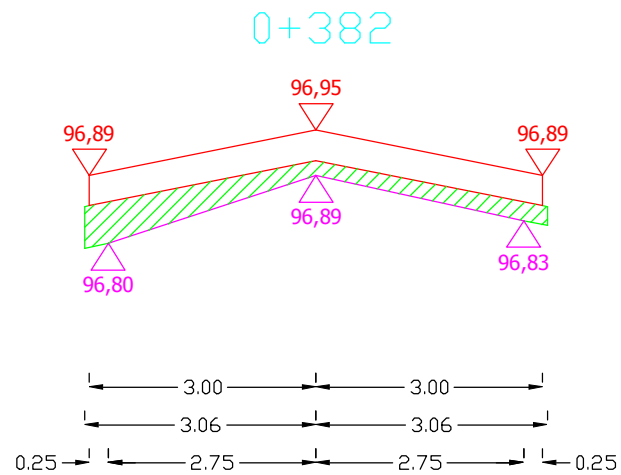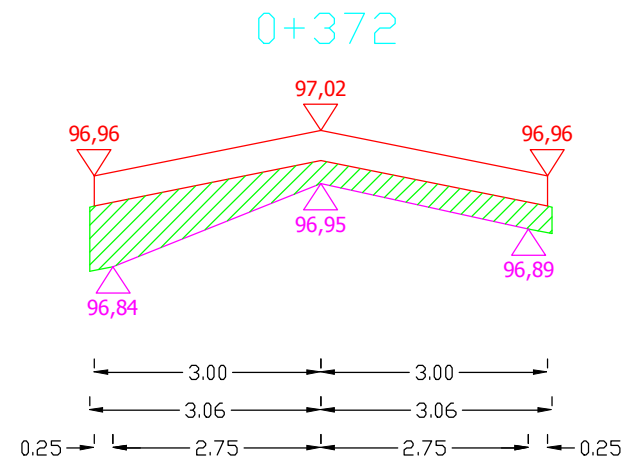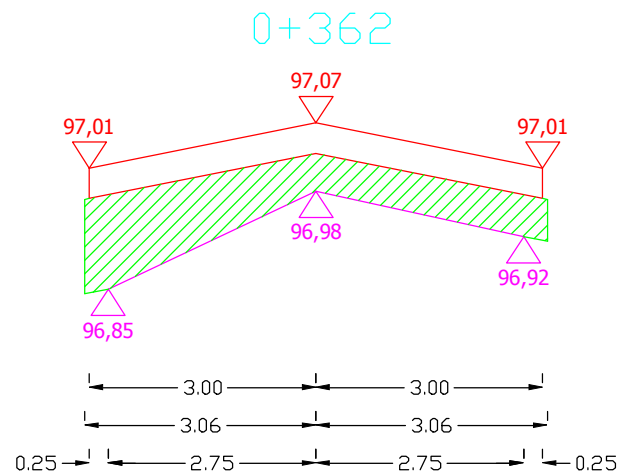


Sporządził:


PRZEKROJE POPRZECZNE DROGI WOJEWÓDZKIEJ NR 651 OD KM 67+798 DO KM 69+080  
m. ZABORYSZKI

SKALA 1:10/100


0+402

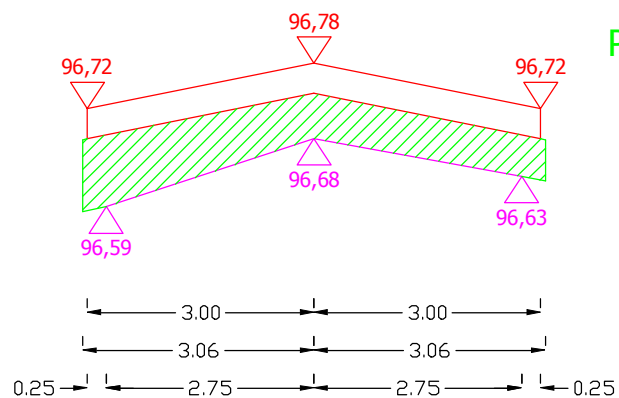


0+412

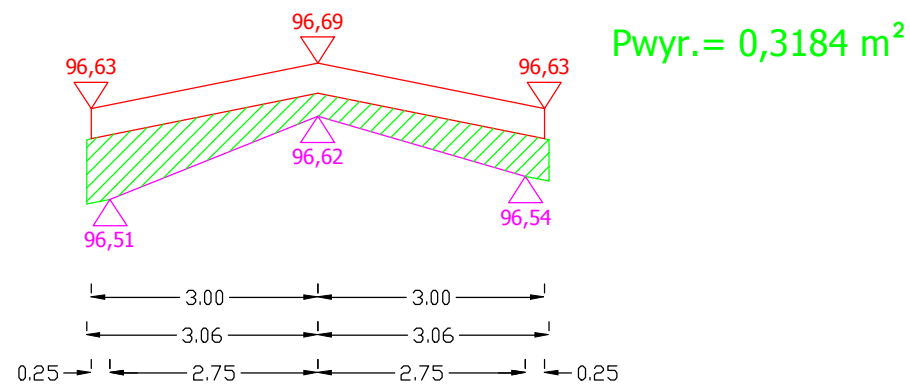

0+422

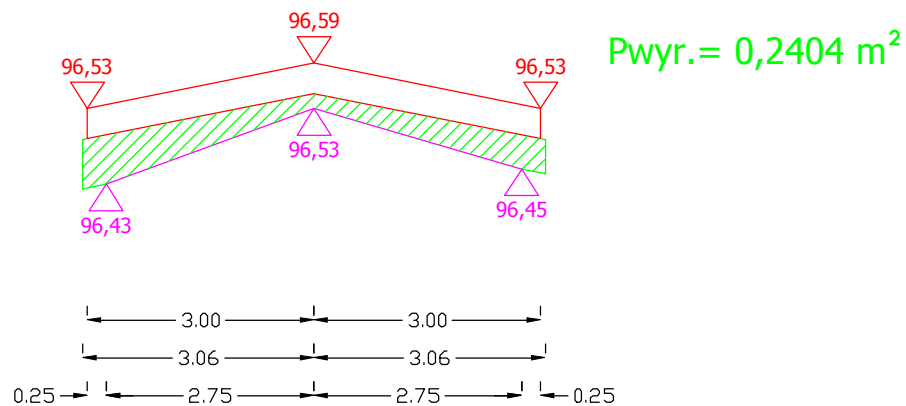

0+432

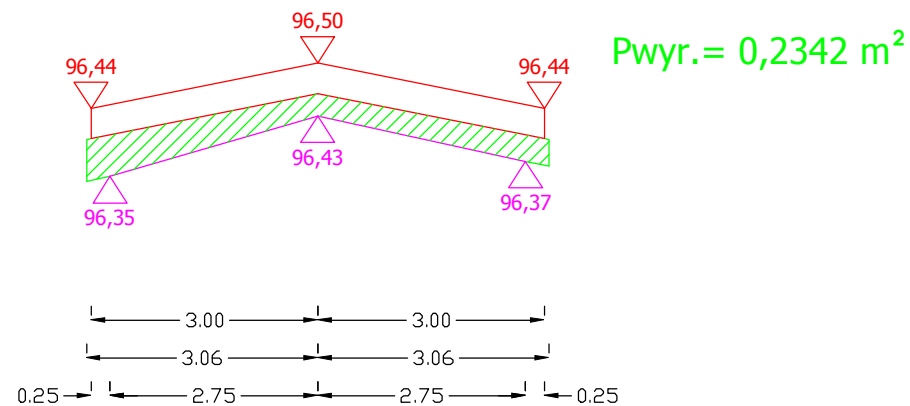


Sporządził:

PRZEKROJE POPRZECZNE DROGI WOJEWÓDZKIEJ NR 651 OD KM 67+798 DO KM 69+080  
m. ZABORYSZKI

SKALA 1:10/100


0+442

Pwyr. = 0,3291 m<sup>2</sup>

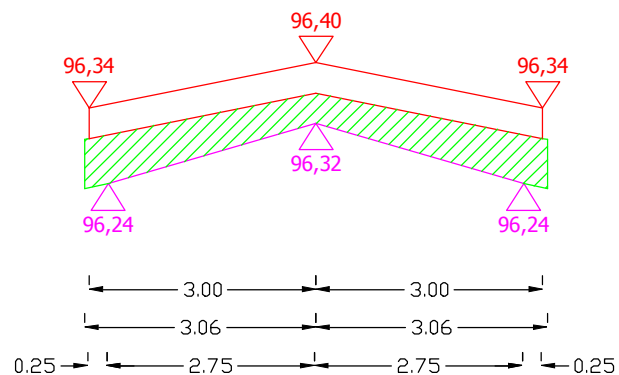


0+452

Pwyr. = 0,4284 m<sup>2</sup>

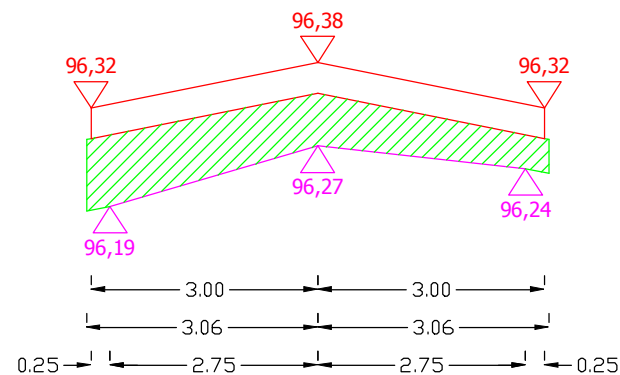


0+462

Pwyr. = 0,2945 m<sup>2</sup>

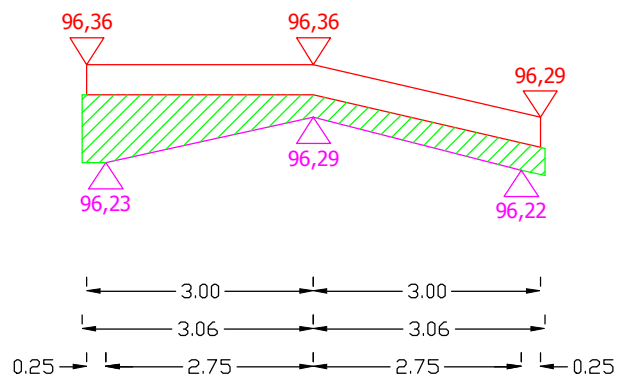

0+472





Pwyr. = 0,2920 m<sup>2</sup>

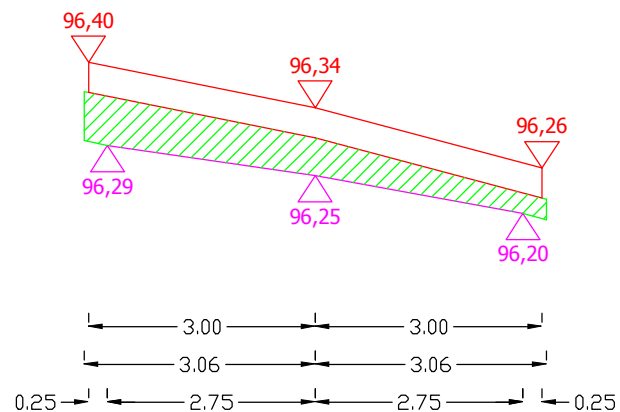

Sporządził:

PRZEKROJE POPRZECZNE DROGI WOJEWÓDZKIEJ NR 651 OD KM 67+798 DO KM 69+080  
m. ZABORYSZKI

SKALA 1:10/100

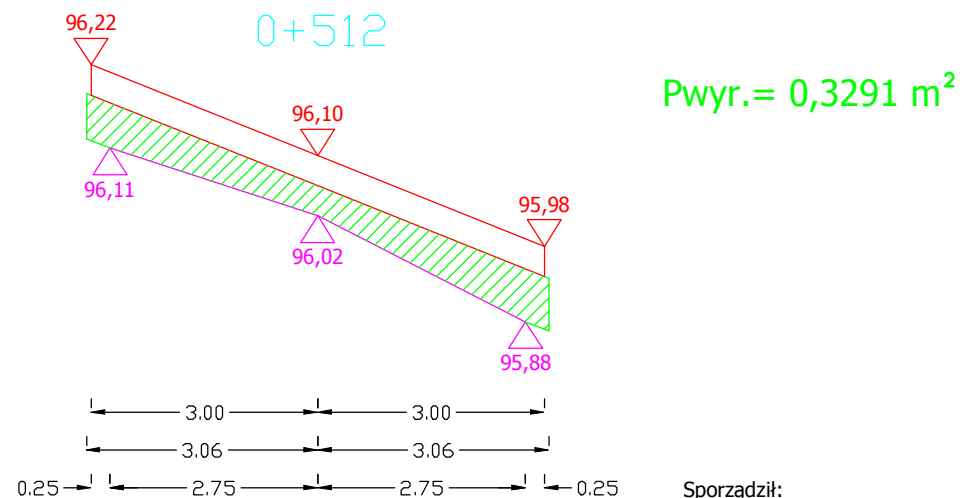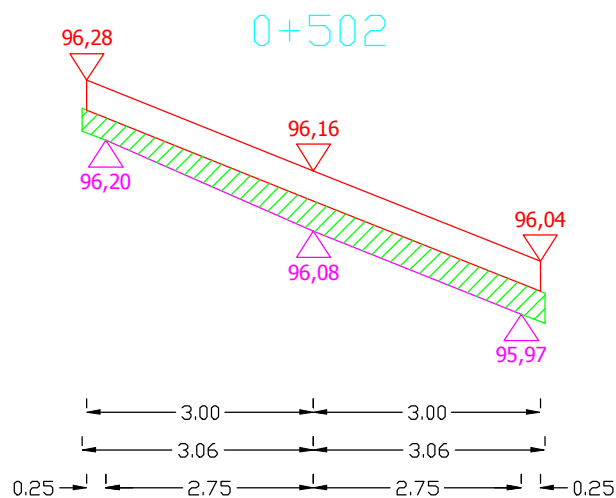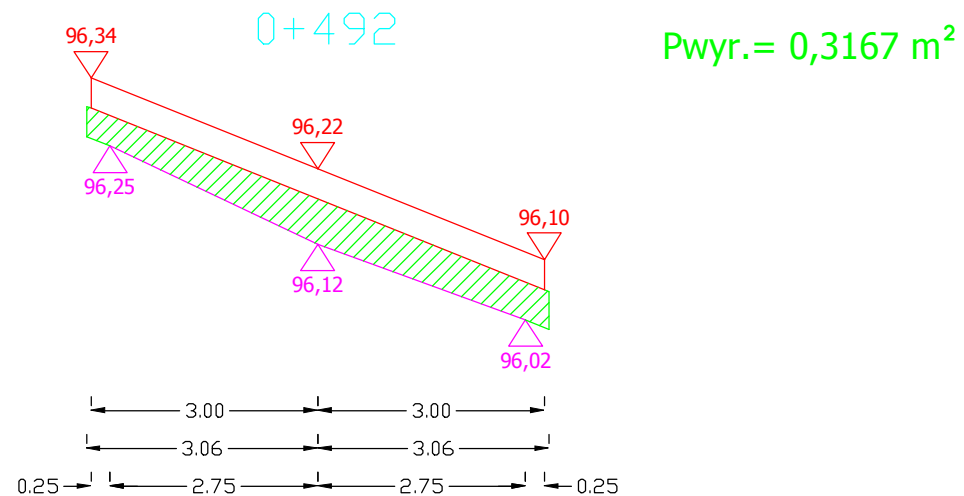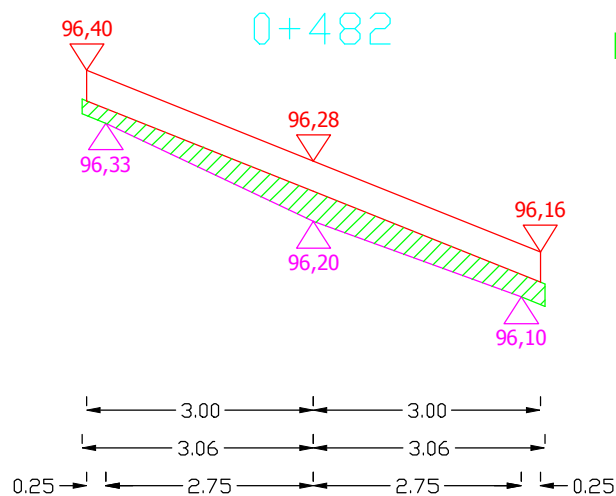


Sporządził:

PRZEKROJE POPRZECZNE DROGI WOJEWÓDZKIEJ NR 651 OD KM 67+798 DO KM 69+080  
m. ZABORYSZKI


SKALA 1:10/100

0+522

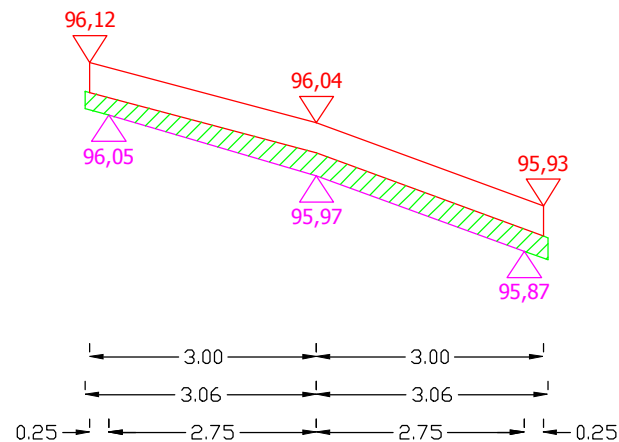


Pwyr. = 0,1710 m<sup>2</sup>

0+532

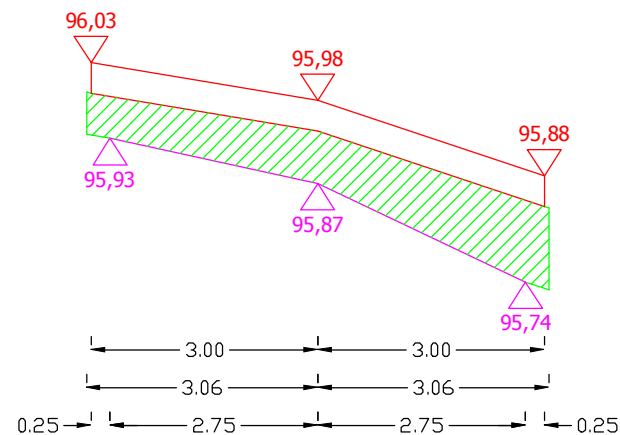


Pwyr. = 0,4691 m<sup>2</sup>  
Pkr. = 0 m<sup>2</sup>

0+542

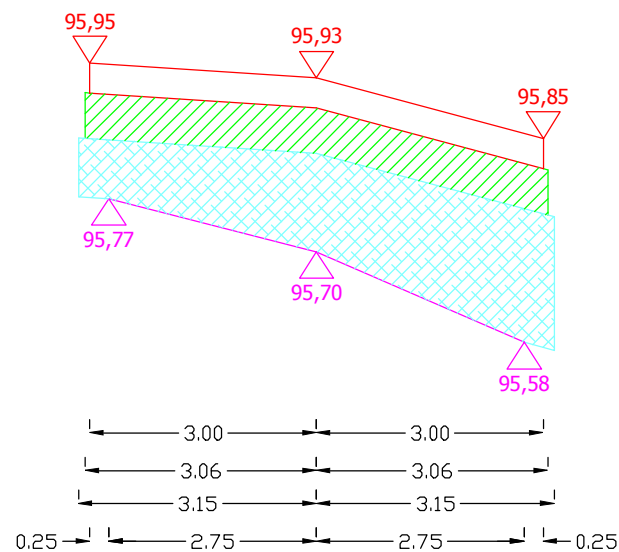

Pwyr. = 0,3672 m<sup>2</sup>  
Pkr. = 0,8101 m<sup>2</sup>

0+552

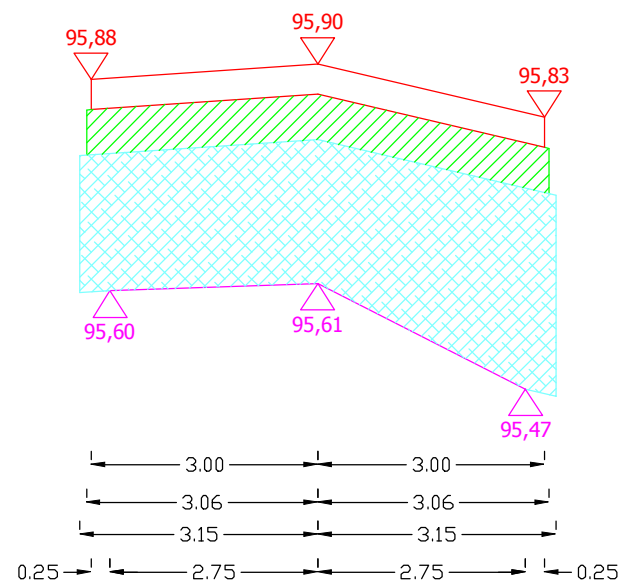


Pwyr. = 0,3672 m<sup>2</sup>  
Pkr. = 1,3168 m<sup>2</sup>

Sporządził:

PRZEKROJE POPRZECZNE DROGI WOJEWÓDZKIEJ NR 651 OD KM 67+798 DO KM 69+080  
m. ZABORYSZKI


SKALA 1:10/100

0+562

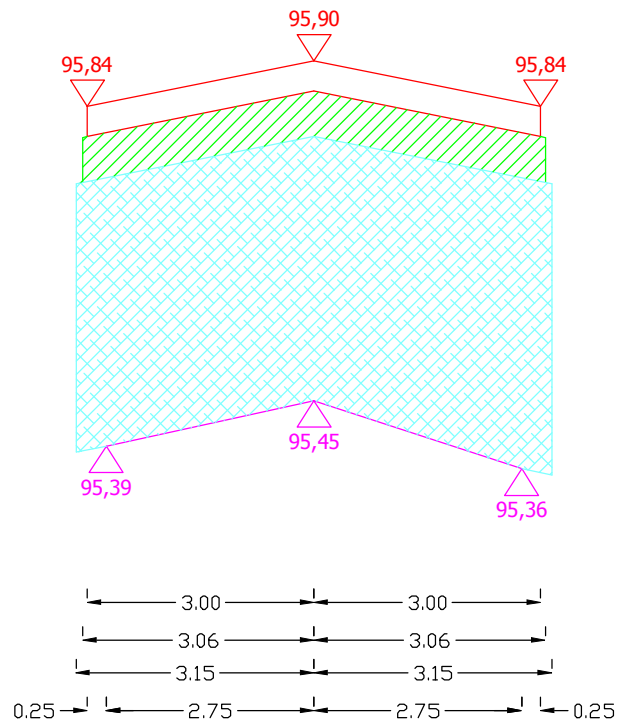

Pwyr.= 0,3672 m<sup>2</sup>  
Pkr.= 2,2760 m<sup>2</sup>

0+572

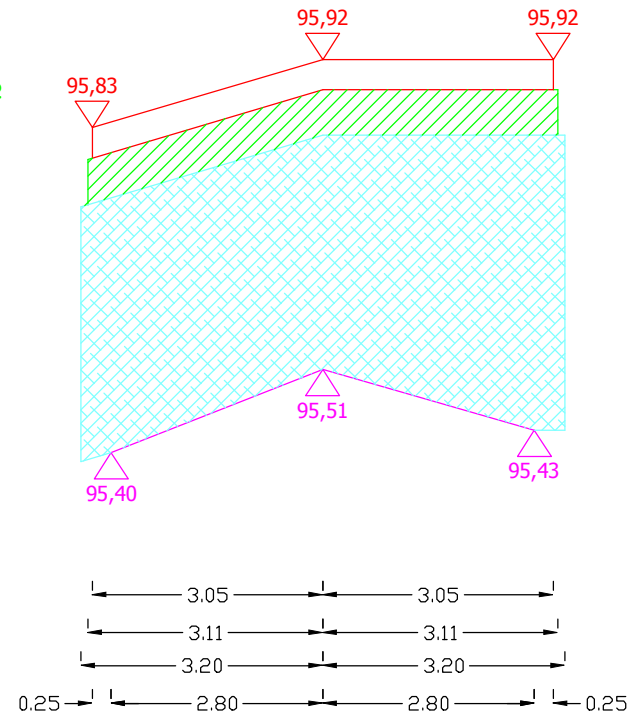


Pwyr.= 0,3732 m<sup>2</sup>  
Pkr.= 2,1773 m<sup>2</sup>

Sporządził:

PRZEKROJE POPRZECZNE DROGI WOJEWÓDZKIEJ NR 651 OD KM 67+798 DO KM 69+080  
m. ZABORYSZKI


SKALA 1:10/100

0+582

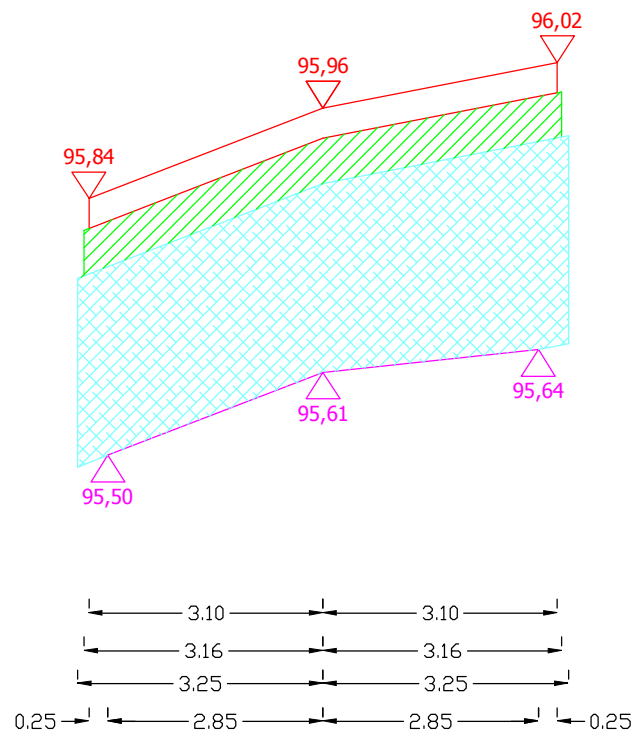

Pwyr.= 0,3792 m<sup>2</sup>  
Pkr.= 1,6703 m<sup>2</sup>

0+592

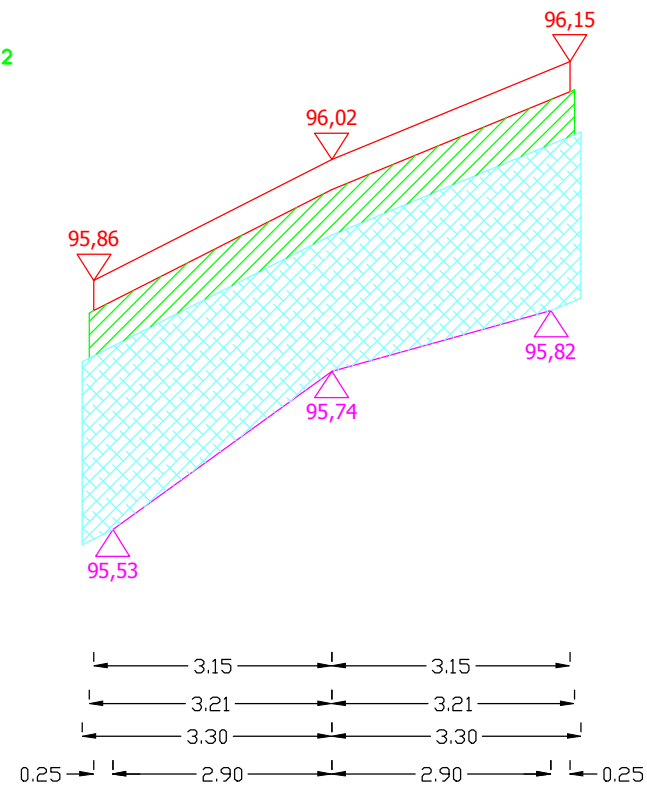

Pwyr.= 0,3852 m<sup>2</sup>  
Pkr.= 1,3774 m<sup>2</sup>


Sporządził:



PRZEKROJE POPRZECZNE DROGI WOJEWÓDZKIEJ NR 651 OD KM 67+798 DO KM 69+080  
m. ZABORYSZKI


SKALA 1:10/100

0+602

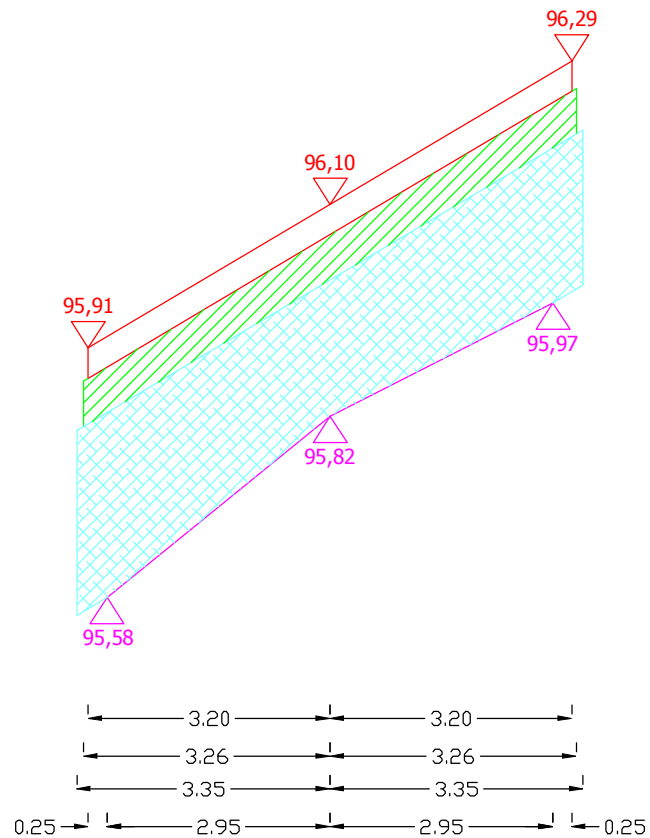

Pwyr.= 0,3912 m<sup>2</sup>  
Pkr.= 1,3743 m<sup>2</sup>

0+612

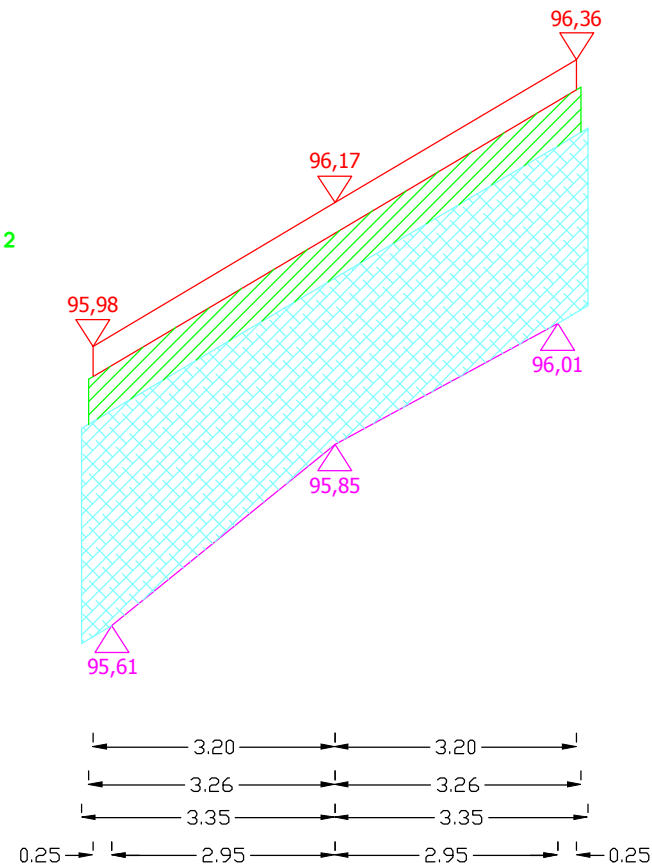


Pwyr.= 0,3912 m<sup>2</sup>  
Pkr.= 1,6236 m<sup>2</sup>

Sporządził:

PRZEKROJE POPRZECZNE DROGI WOJEWÓDZKIEJ NR 651 OD KM 67+798 DO KM 69+080  
m. ZABORYSZKI


SKALA 1:10/100

0+622

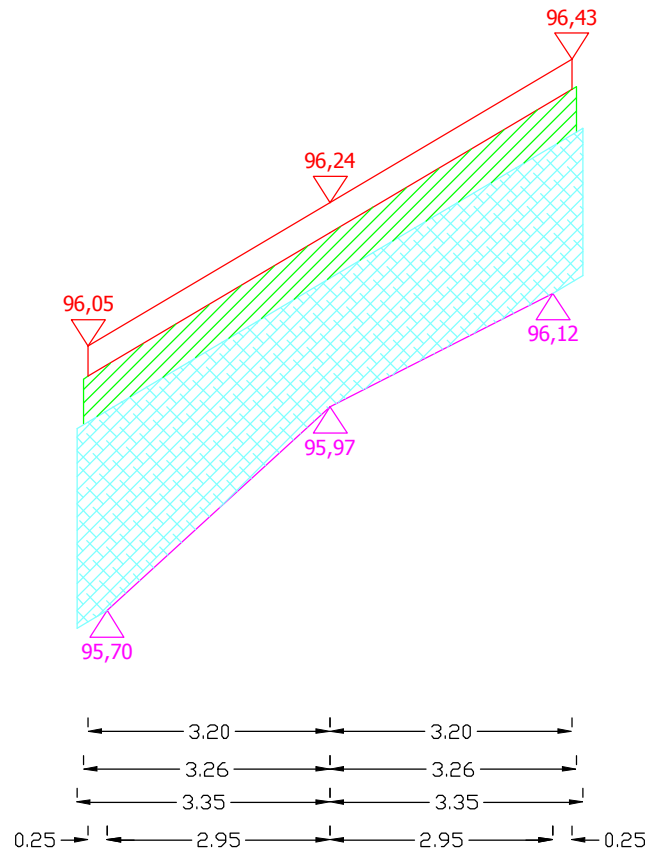

Pwyr. = 0,3912 m<sup>2</sup>  
Pkr. = 1,3636 m<sup>2</sup>

0+632

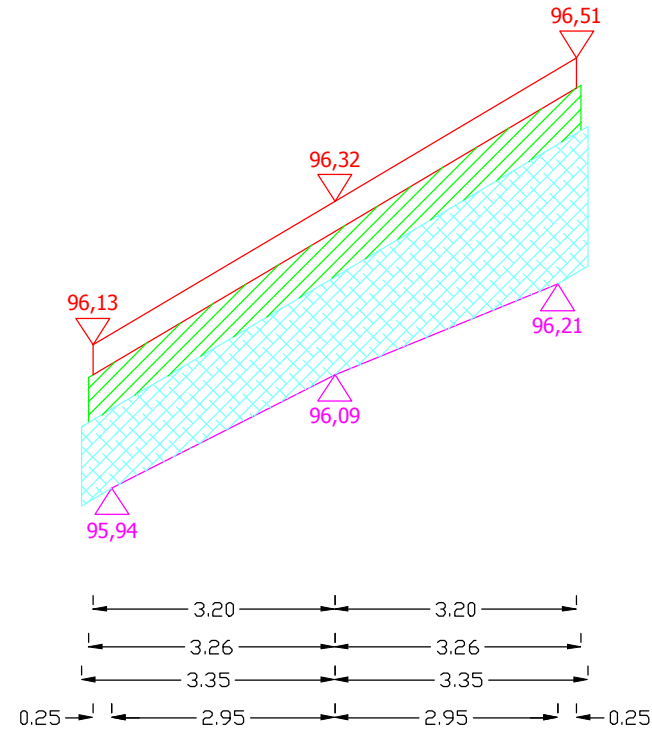


Pwyr. = 0,3912 m<sup>2</sup>  
Pkr. = 0,9268 m<sup>2</sup>

Sporządził:


PRZEKROJE POPRZECZNE DROGI WOJEWÓDZKIEJ NR 651 OD KM 67+798 DO KM 69+080  
m. ZABORYSZKI

SKALA 1:10/100

0+642

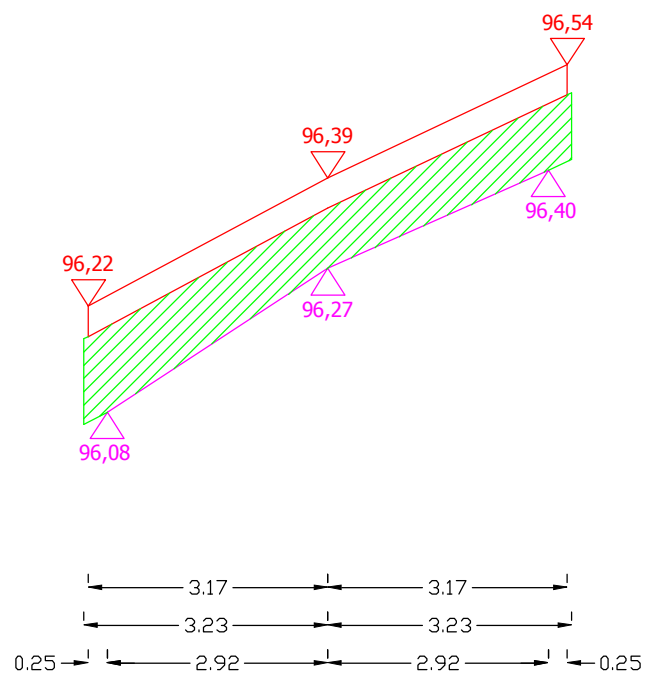

0+652

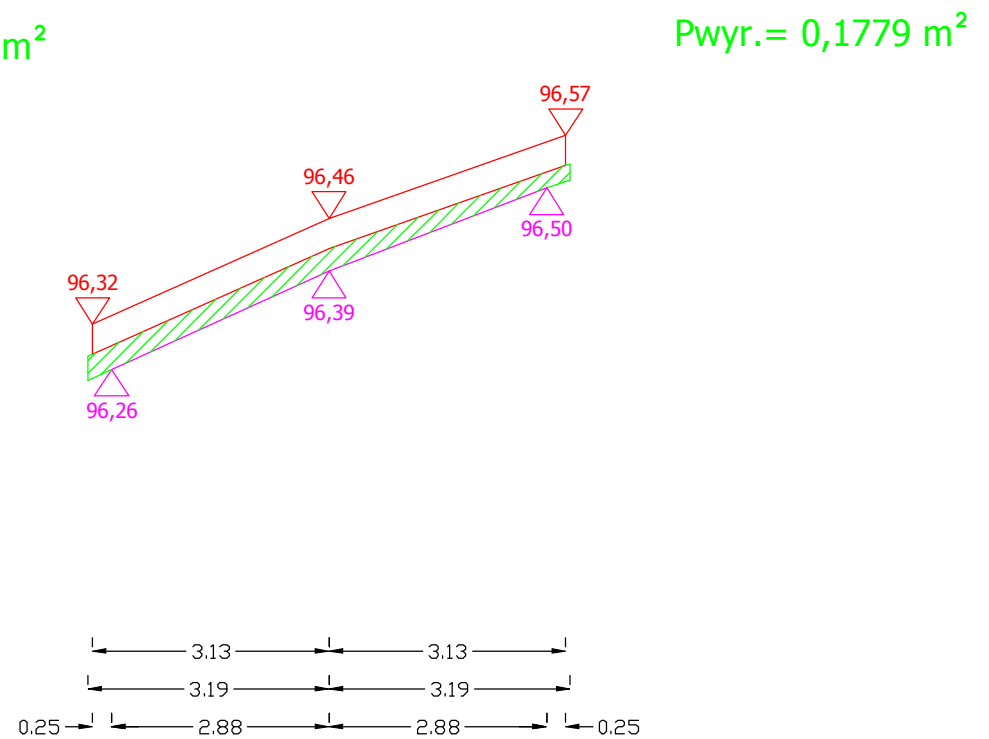


Sporządził:

PRZEKROJE POPRZECZNE DROGI WOJEWÓDZKIEJ NR 651 OD KM 67+798 DO KM 69+080  
m. ZABORYSZKI

SKALA 1:10/100


0+662

Pwyr.= 0,1494 m<sup>2</sup>

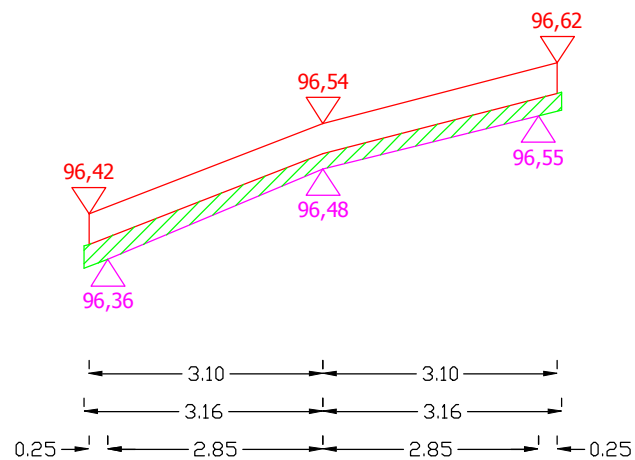


0+672

Pwyr.= 0,4418 m<sup>2</sup>

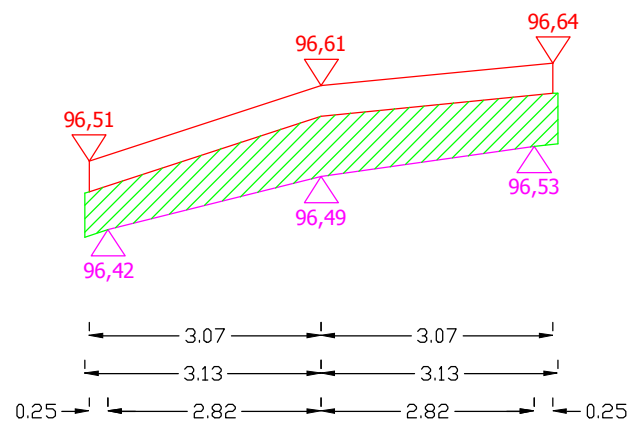


0+682

Pwyr.=0,4466 m<sup>2</sup>

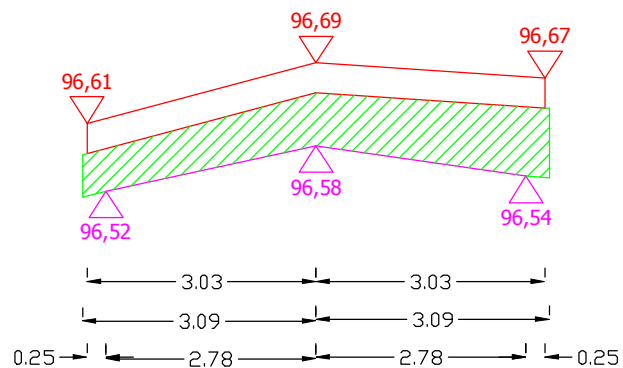

0+692

Pwyr.= 0,1836 m<sup>2</sup>

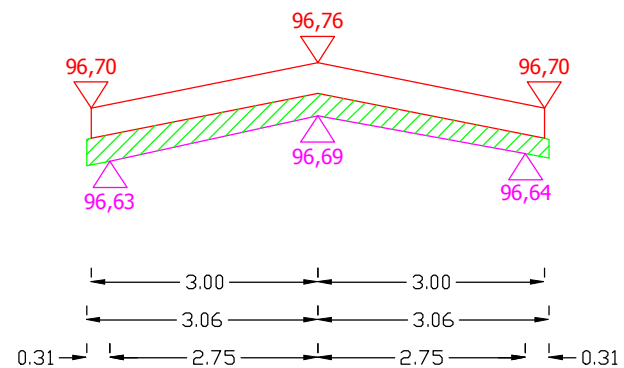


Sporządził:

PRZEKROJE POPRZECZNE DROGI WOJEWÓDZKIEJ NR 651 OD KM 67+798 DO KM 69+080  
m. ZABORYSZKI

SKALA 1:10/100


0+702

Pwyr.= 0,2173 m<sup>2</sup>

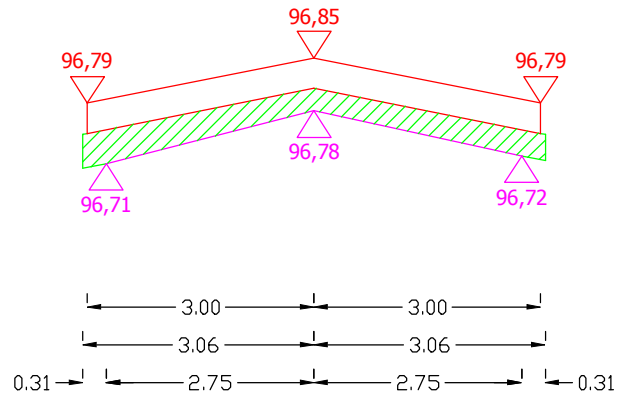

0+712


Pwyr.= 0,2173 m<sup>2</sup>

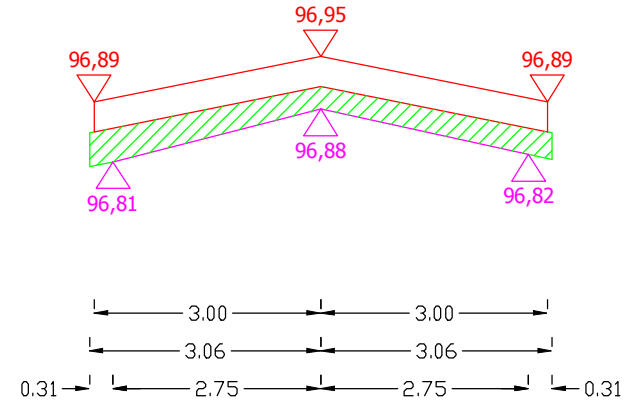

Sporządził:


0+722

Pwyr.=0,2954 m<sup>2</sup>

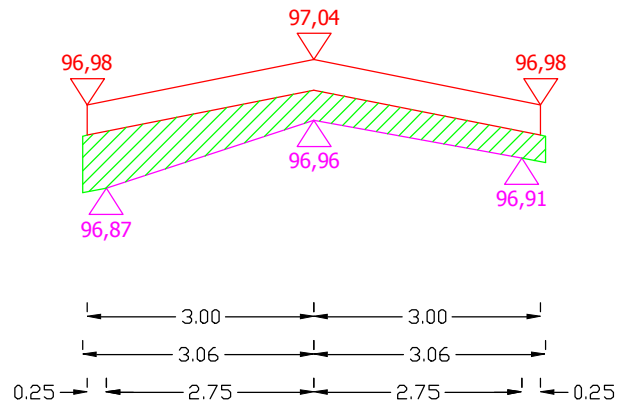

0+732

Pwyr.= 0,3016 m<sup>2</sup>

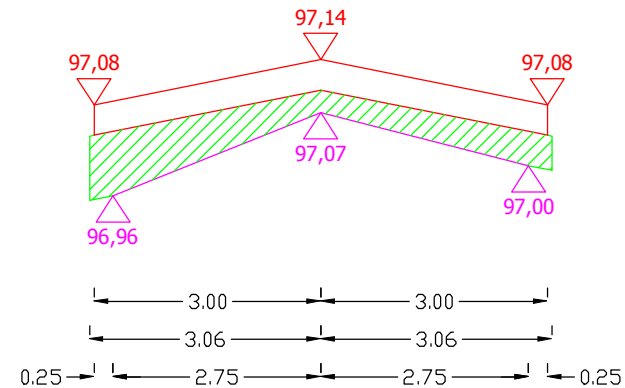


Sporządził:


PRZEKROJE POPRZECZNE DROGI WOJEWÓDZKIEJ NR 651 OD KM 67+798 DO KM 69+080  
m. ZABORYSZKI

SKALA 1:10/100


0+742

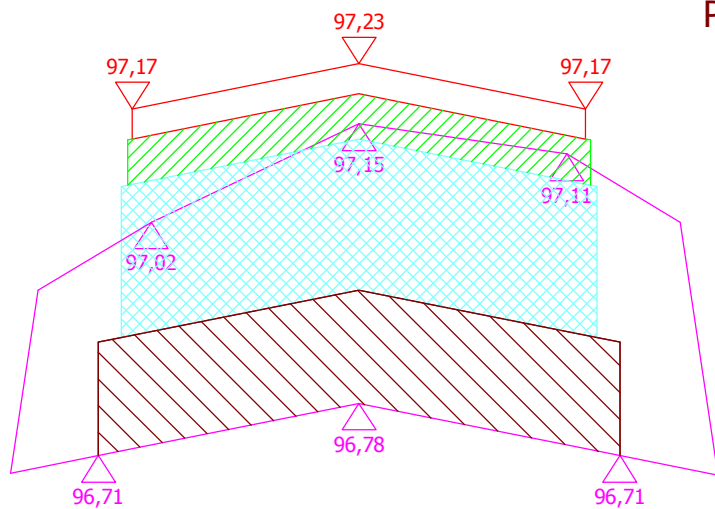


Pwyr. = 0,3672 m<sup>2</sup>  
Pwyk. = 3,0069 m<sup>2</sup>  
Pkr. = 1,2600 m<sup>2</sup>  
Pods. = 1,0350 m<sup>2</sup>

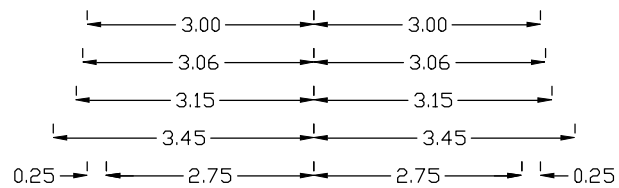

0+752

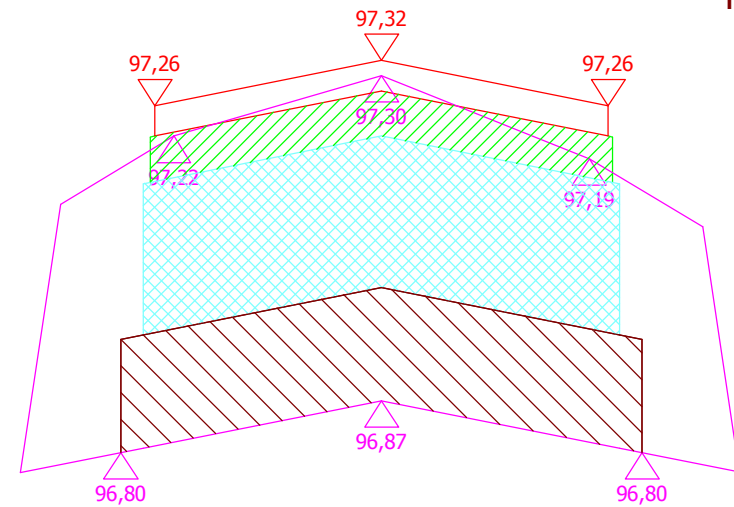

Pwyr. = 0,3672 m<sup>2</sup>  
Pwyk. = 3,5038 m<sup>2</sup>  
Pkr. = 1,2600 m<sup>2</sup>  
Pods. = 1,0350 m<sup>2</sup>

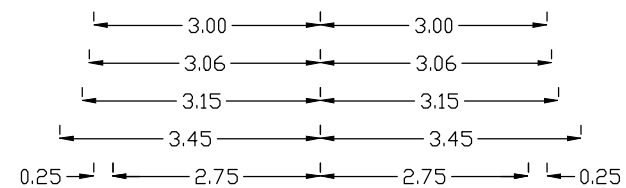



Sporządził:

PRZEKROJE POPRZECZNE DROGI WOJEWÓDZKIEJ NR 651 OD KM 67+798 DO KM 69+080  
m. ZABORYSZKI

SKALA 1:10/100



0+762

Pwyr.= 0,3672 m<sup>2</sup>  
Pwyk.= 4,5582 m<sup>2</sup>  
Pkr.= 1,2600 m<sup>2</sup>  
Pods.= 1,0350 m<sup>2</sup>

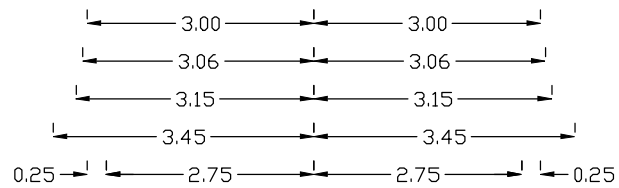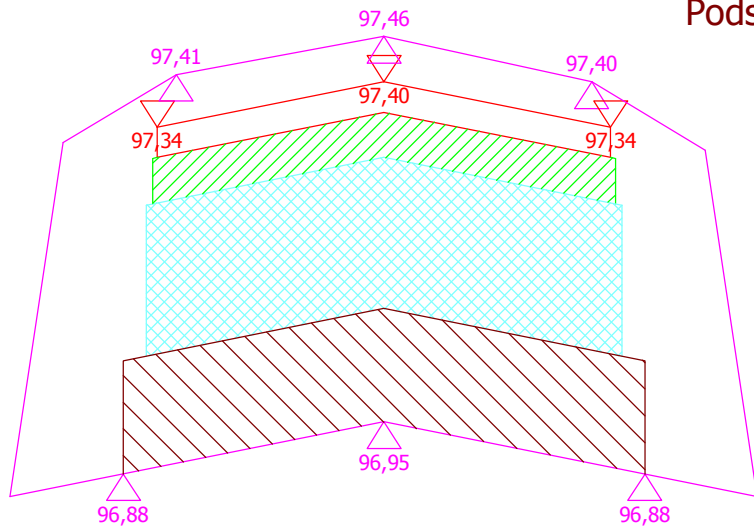

0+772

Pwyr.= 0,3672 m<sup>2</sup>  
Pwyk.= 5,5628 m<sup>2</sup>  
Pkr.= 1,2600 m<sup>2</sup>  
Pods.= 1,0350 m<sup>2</sup>

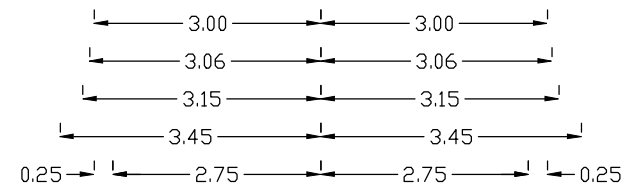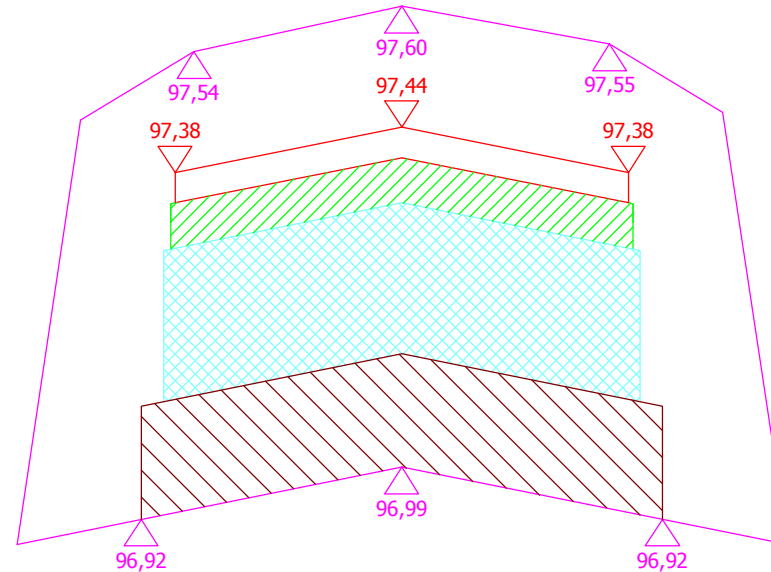



Sporządził:

PRZEKROJE POPRZECZNE DROGI WOJEWÓDZKIEJ NR 651 OD KM 67+798 DO KM 69+080  
m. ZABORYSZKI

SKALA 1:10/100



0+782

Pwyr.= 0,3672 m<sup>2</sup>  
Pwyk.= 6,5597 m<sup>2</sup>  
Pkr.= 1,2600 m<sup>2</sup>  
Pods.= 1,0350 m<sup>2</sup>

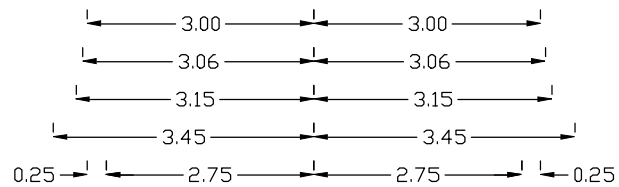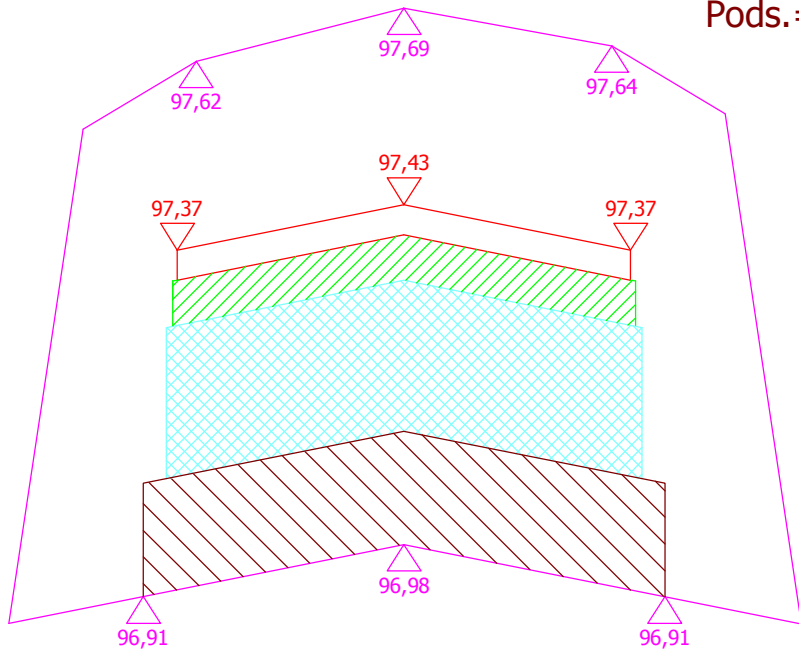

0+792

Pwyr.= 0,3672 m<sup>2</sup>  
Pwyk.= 7,3695 m<sup>2</sup>  
Pkr.= 1,2600 m<sup>2</sup>  
Pods.= 1,0350 m<sup>2</sup>

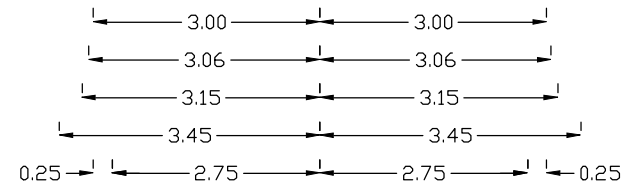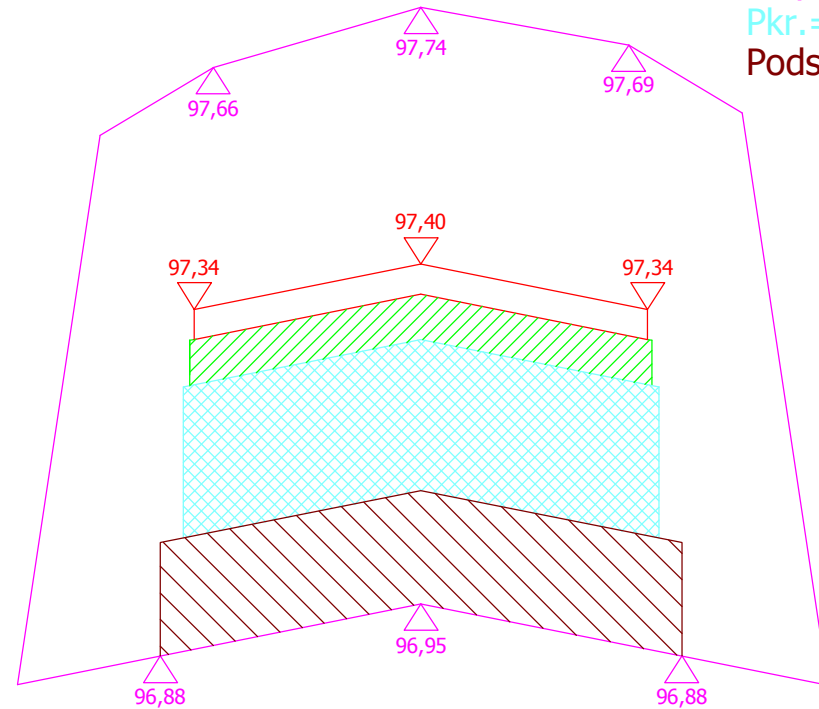

Sporządził:





PRZEKROJE POPRZECZNE DROGI WOJEWÓDZKIEJ NR 651 OD KM 67+798 DO KM 69+080  
m. ZABORYSZKI

SKALA 1:10/100



0+802

Pwyr.= 0,3672 m<sup>2</sup>  
Pwyk.= 5,7006 m<sup>2</sup>  
Pkr.= 1,2600 m<sup>2</sup>  
Pods.= 1,0350 m<sup>2</sup>

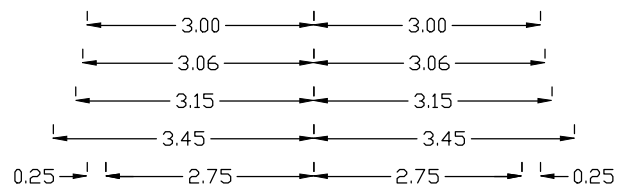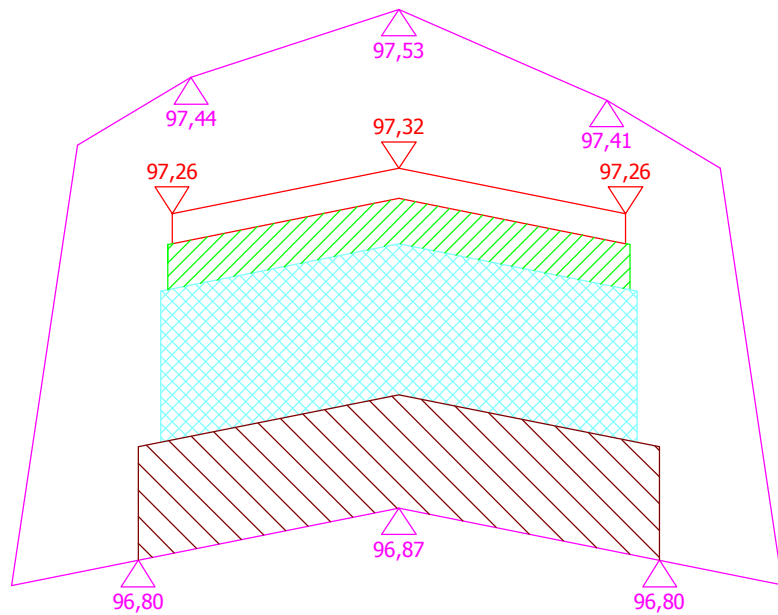

0+812

Pwyr.= 0,3672 m<sup>2</sup>  
Pwyk.= 4,7965 m<sup>2</sup>  
Pkr.= 1,2600 m<sup>2</sup>  
Pods.= 1,0350 m<sup>2</sup>

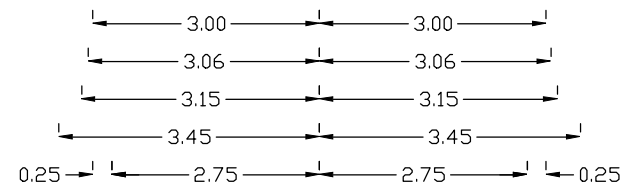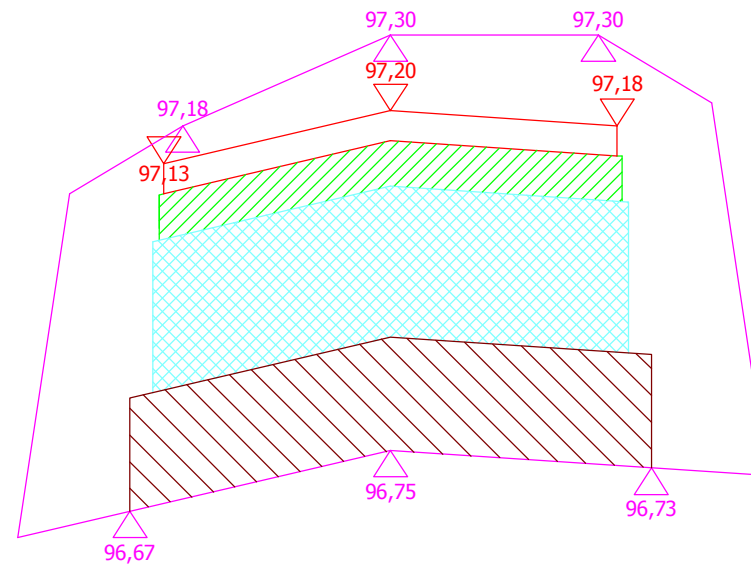

Sporządził:

PRZEKROJE POPRZECZNE DROGI WOJEWÓDZKIEJ NR 651 OD KM 67+798 DO KM 69+080  
m. ZABORYSZKI





SKALA 1:10/100

0+822

0+832

Pwyr.= 0,3672 m<sup>2</sup>  
Pwyk.= 3,7358 m<sup>2</sup>  
Pkr.= 1,2600 m<sup>2</sup>  
Pods.= 1,0350 m<sup>2</sup>

Pwyr.= 0,3672 m<sup>2</sup>  
Pwyk.= 3,1163 m<sup>2</sup>  
Pkr.= 1,2600 m<sup>2</sup>  
Pods.= 1,0350 m<sup>2</sup>

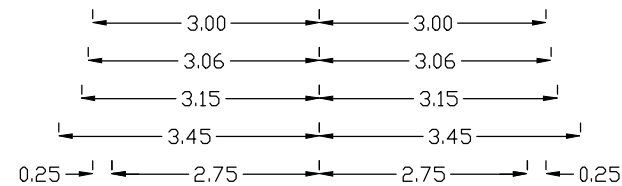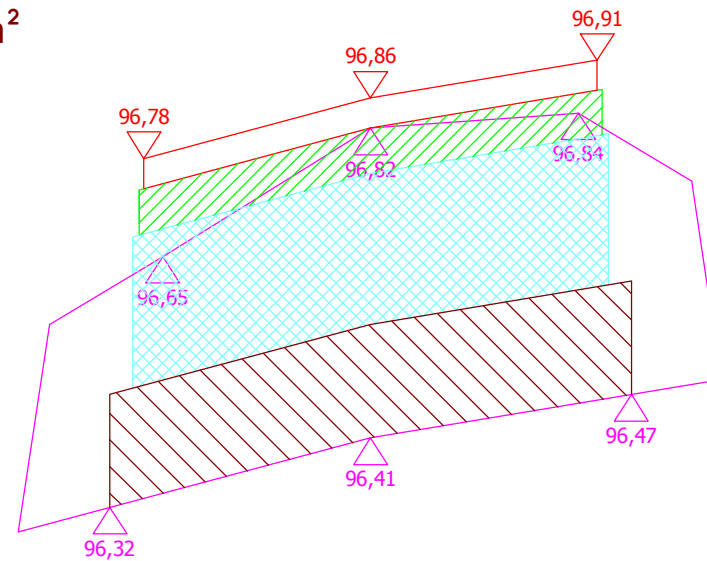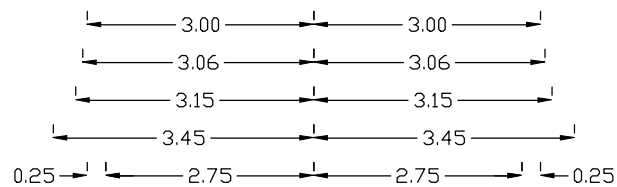
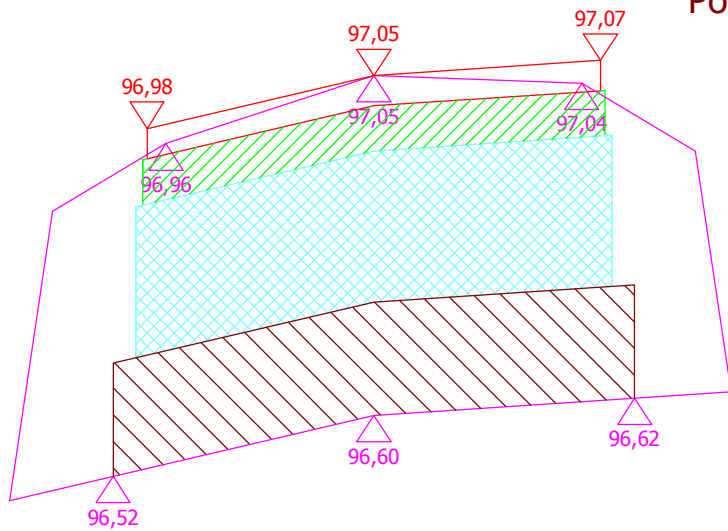


Sporządził:

PRZEKROJE POPRZECZNE DROGI WOJEWÓDZKIEJ NR 651 OD KM 67+798 DO KM 69+080  
m. ZABORYSZKI



SKALA 1:10/100

0+842

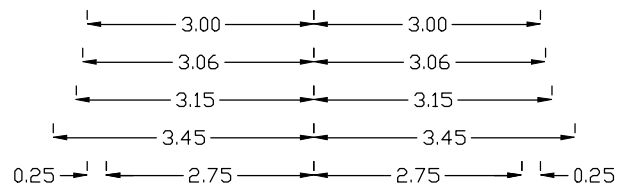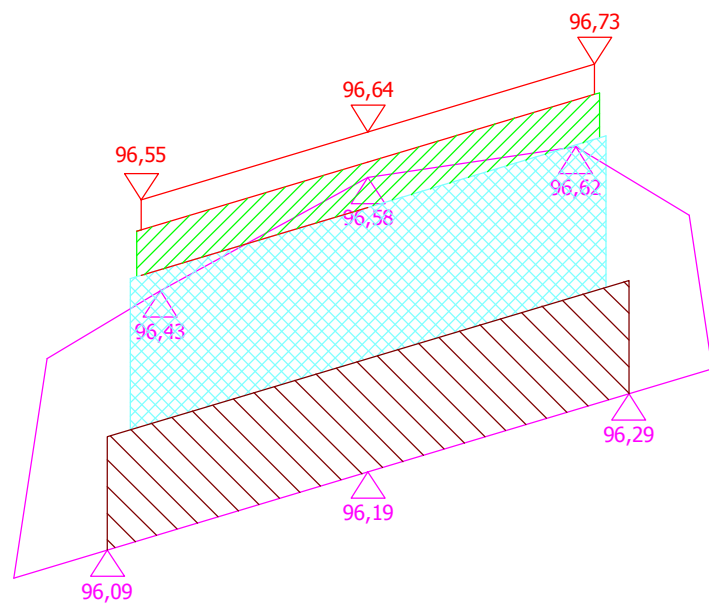

Pwyr.= 0,3672 m<sup>2</sup>  
Pwyk.= 2,9566 m<sup>2</sup>  
Pkr.= 1,2600 m<sup>2</sup>  
Pods.= 1,0350 m<sup>2</sup>

0+852

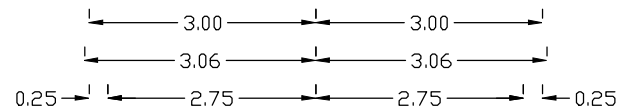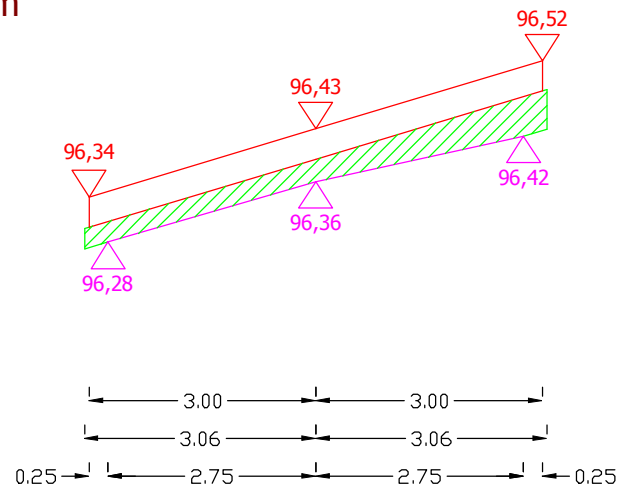

Pwyr.= 0,2173 m<sup>2</sup>


Sporządził:

PRZEKROJE POPRZECZNE DROGI WOJEWÓDZKIEJ NR 651 OD KM 67+798 DO KM 69+080  
m. ZABORYSZKI

SKALA 1:10/100


0+862

Pwyr.= 0,3397 m<sup>2</sup>

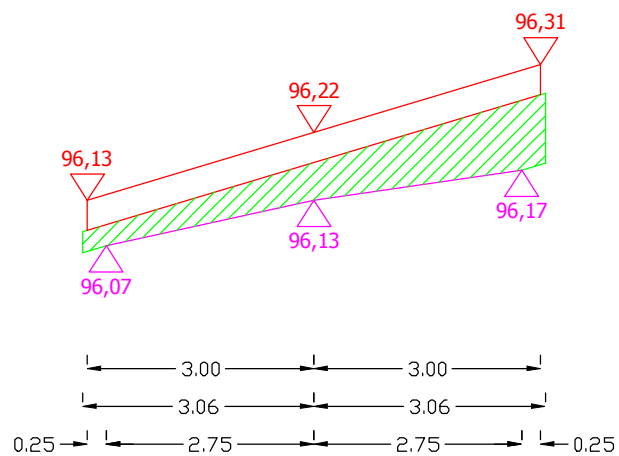

0+872

Pwyr.= 0,3319 m<sup>2</sup>

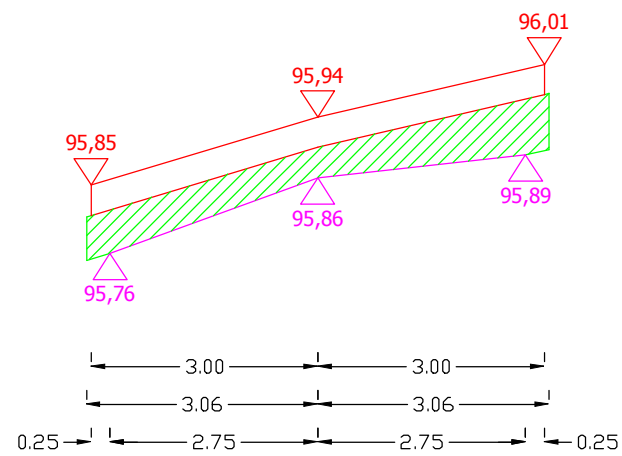


Sporządził:

PRZEKROJE POPRZECZNE DROGI WOJEWÓDZKIEJ NR 651 OD KM 67+798 DO KM 69+080  
m. ZABORYSZKI

SKALA 1:10/100


0+882

Pwyr.=0,4113 m<sup>2</sup>

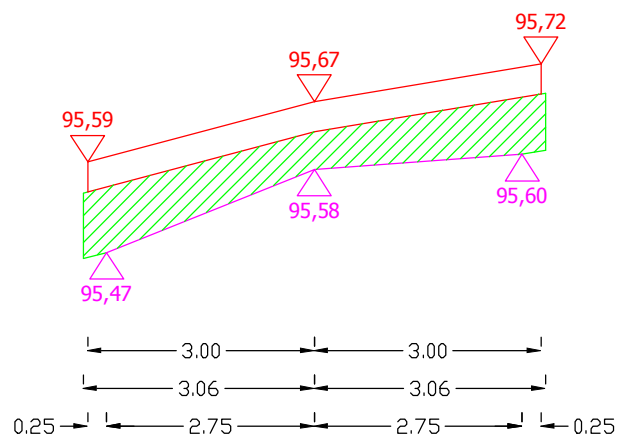


0+892

Pwyr.= 0,1800 m<sup>2</sup>

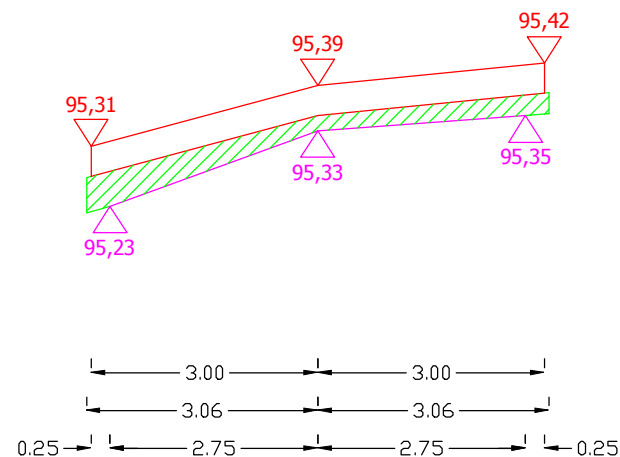


0+902

Pwyr.= 0,2484 m<sup>2</sup>

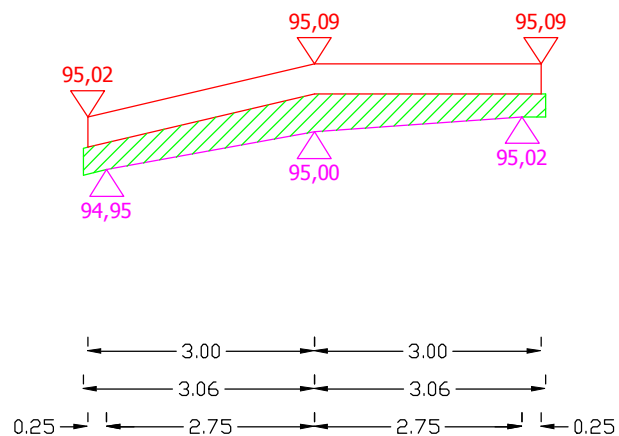

0+912

Pwyr.= 0,2578 m<sup>2</sup>

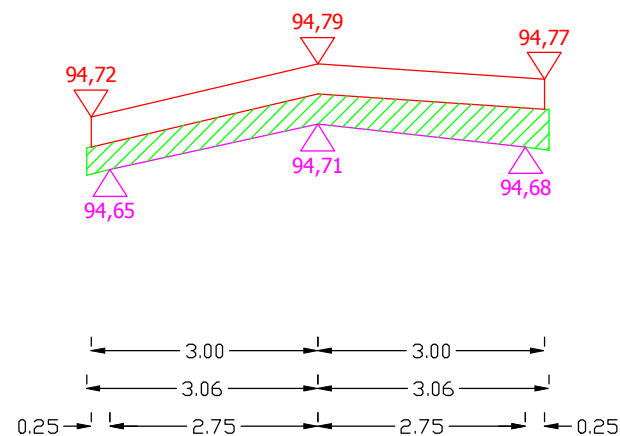


Sporządził:

PRZEKROJE POPRZECZNE DROGI WOJEWÓDZKIEJ NR 651 OD KM 67+798 DO KM 69+080  
m. ZABORYSZKI

SKALA 1:10/100


0+922

Pwyr.= 0,3156 m<sup>2</sup>

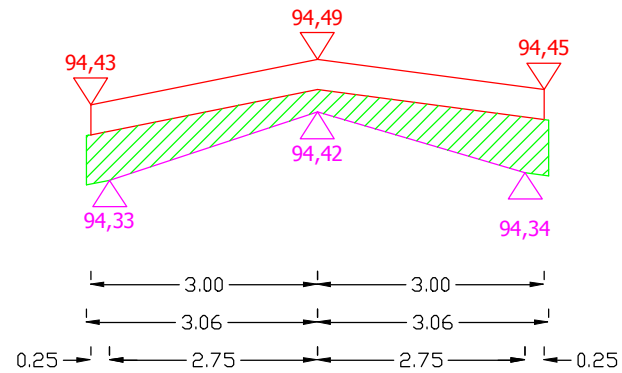


0+932

Pwyr.= 0,2280 m<sup>2</sup>

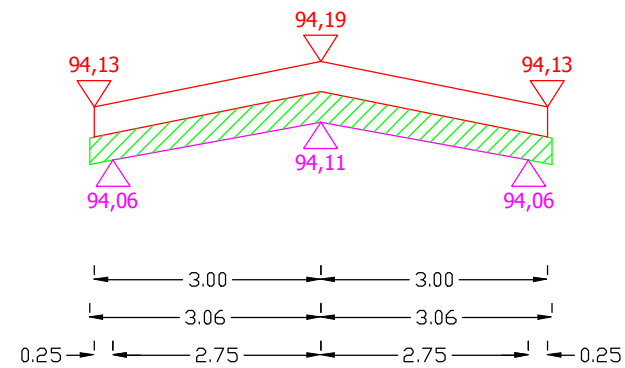


0+942

Pwyr.= 0,2005 m<sup>2</sup>

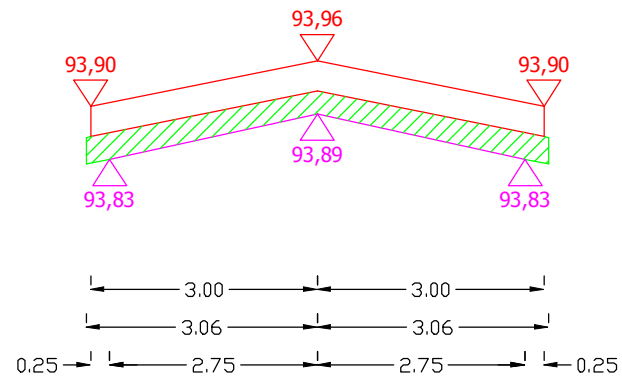

0+952

Pwyr.= 0,2342 m<sup>2</sup>

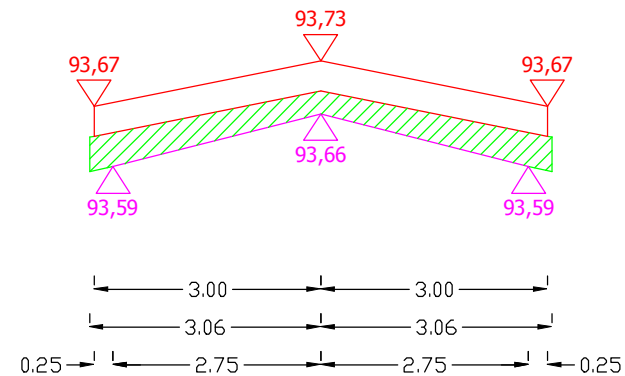


Sporządził:

PRZEKROJE POPRZECZNE DROGI WOJEWÓDZKIEJ NR 651 OD KM 67+798 DO KM 69+080  
m. ZABORYSZKI

SKALA 1:10/100


0+962

Pwyr.= 0,1393 m<sup>2</sup>

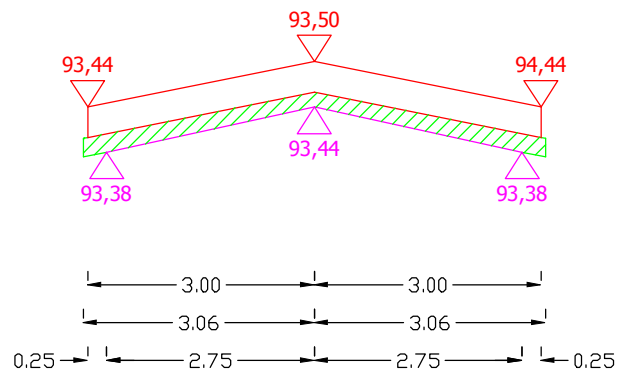


0+972

Pwyr.= 0,1668 m<sup>2</sup>

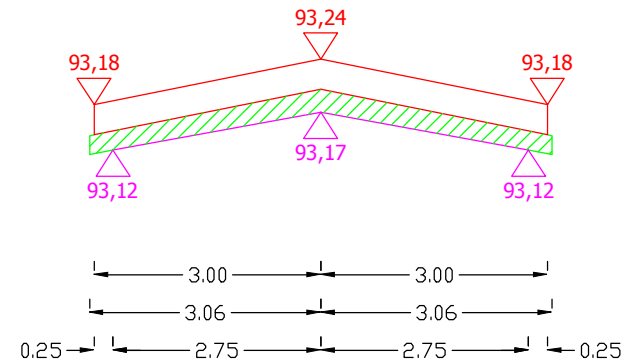


0+982

Pwyr.= 0,3734 m<sup>2</sup>

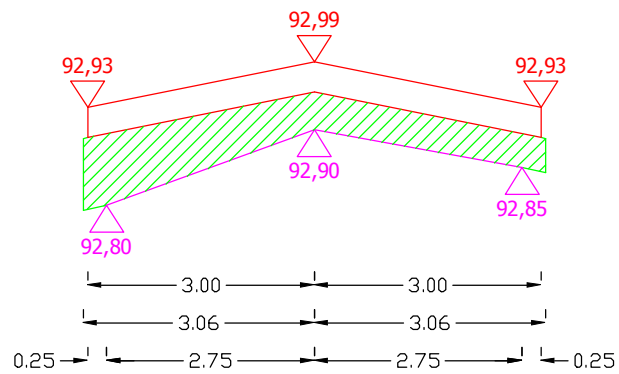

0+992

Pwyr.= 0,6289 m<sup>2</sup>

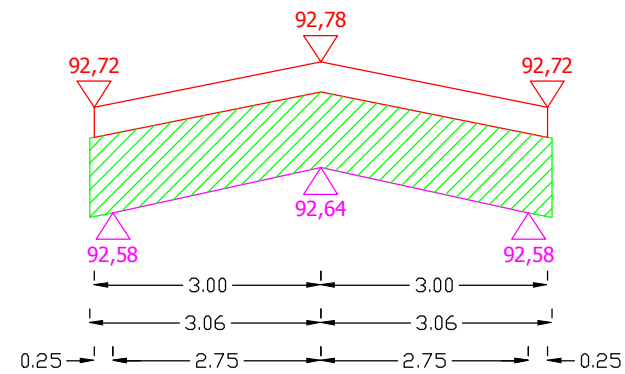


Sporządził:

PRZEKROJE POPRZECZNE DROGI WOJEWÓDZKIEJ NR 651 OD KM 67+798 DO KM 69+080  
m. ZABORYSZKI

SKALA 1:10/100


1+002

Pwyr. = 1,0972 m<sup>2</sup>

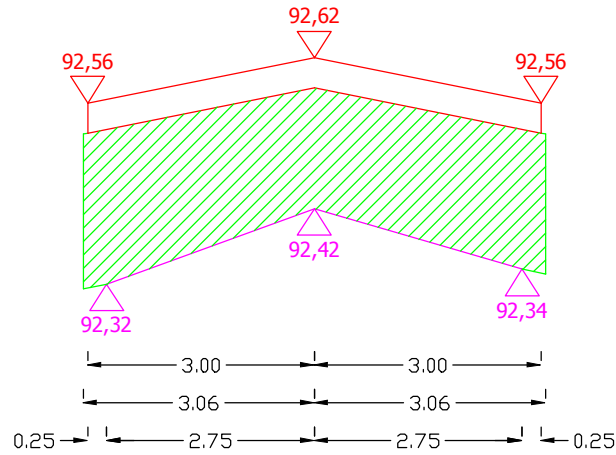


1+012

Pwyr. = 0,5739 m<sup>2</sup>

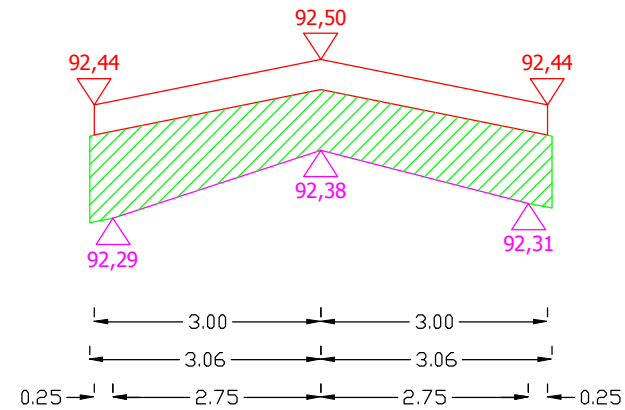


1+022

Pwyr. = 0,5233 m<sup>2</sup>

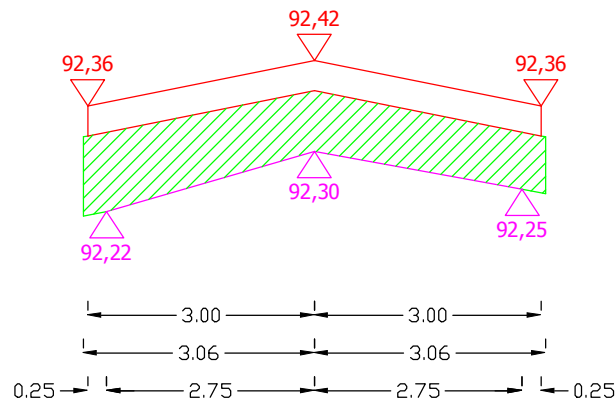

1+032

Pwyr. = 0,4410 m<sup>2</sup>

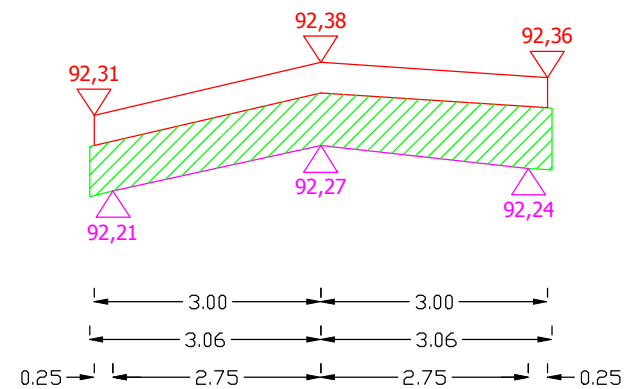

Sporządził:




PRZEKROJE POPRZECZNE DROGI WOJEWÓDZKIEJ NR 651 OD KM 67+798 DO KM 69+080  
m. ZABORYSZKI

SKALA 1:10/100


1+042

Pwyr.= 0,4629 m<sup>2</sup>

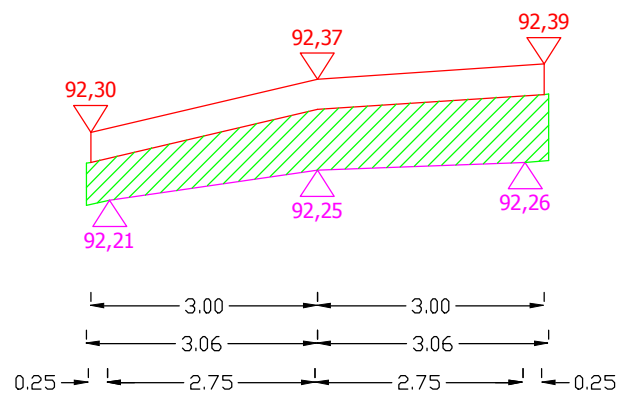


1+052

Pwyr.= 0,2153 m<sup>2</sup>

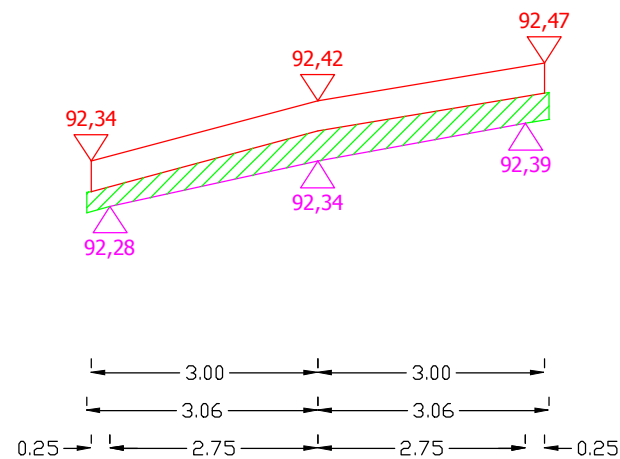


1+062

Pwyr.= 0,3243 m<sup>2</sup>

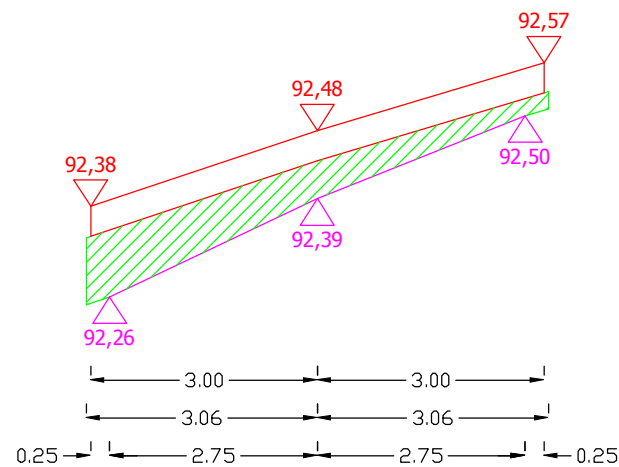

1+072

Pwyr.= 0,3734 m<sup>2</sup>

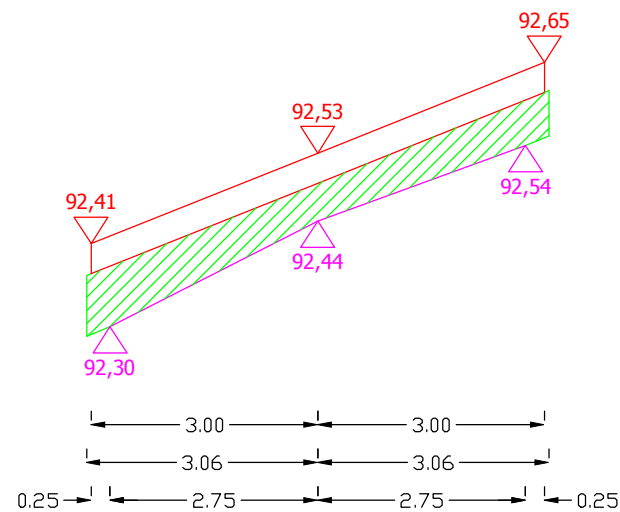


Sporządził:

PRZEKROJE POPRZECZNE DROGI WOJEWÓDZKIEJ NR 651 OD KM 67+798 DO KM 69+080  
m. ZABORYSZKI

SKALA 1:10/100


1+082

Pwyr.= 0,4222 m<sup>2</sup>

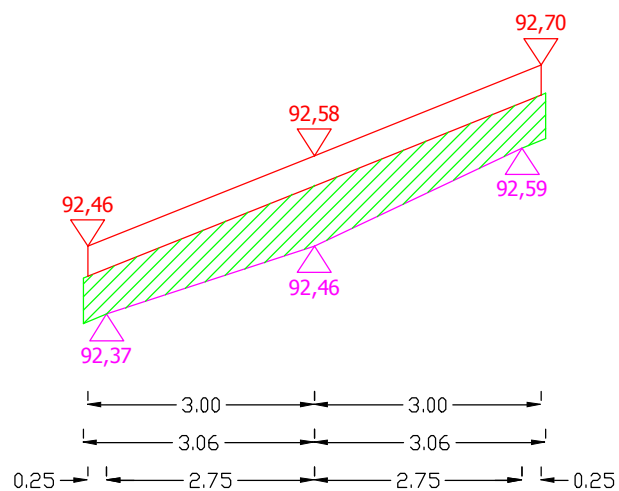


1+092

Pwyr.= 0,3610 m<sup>2</sup>

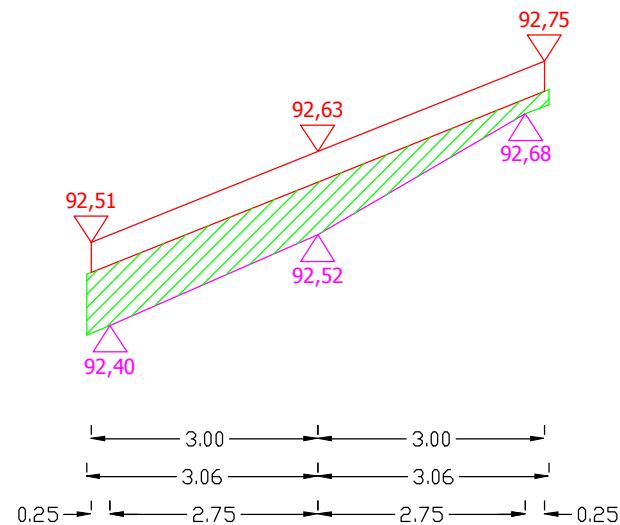


1+102

Pwyr.= 0,4453 m<sup>2</sup>

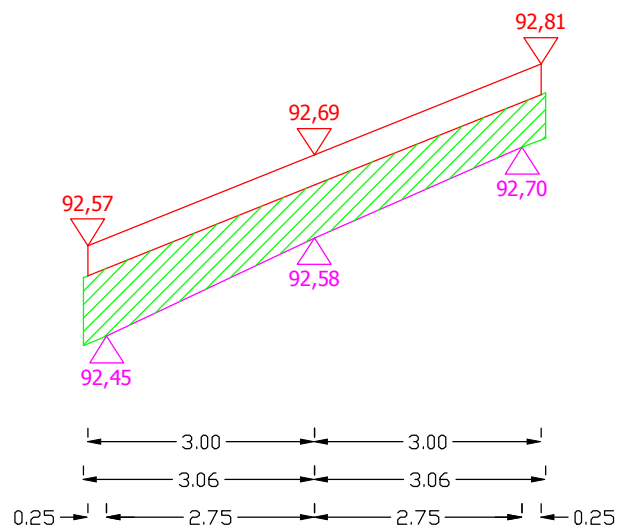

1+112

Pwyr.= 0,2280 m<sup>2</sup>

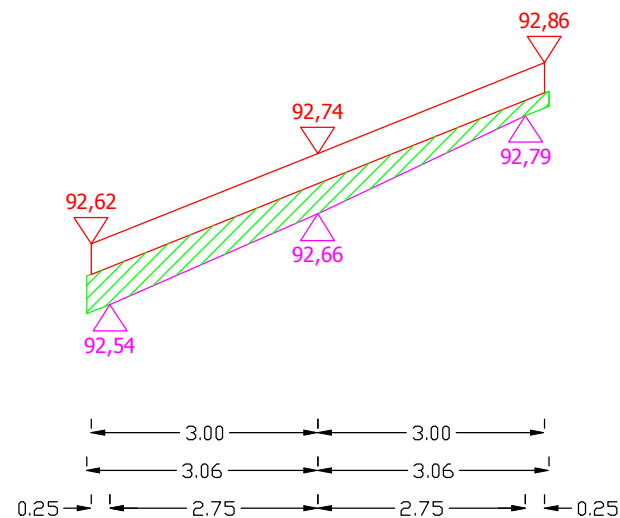


Sporządził:

PRZEKROJE POPRZECZNE DROGI WOJEWÓDZKIEJ NR 651 OD KM 67+798 DO KM 69+080  
m. ZABORYSZKI

SKALA 1:10/100


1+122

Pwyr.= 0,3088 m<sup>2</sup>

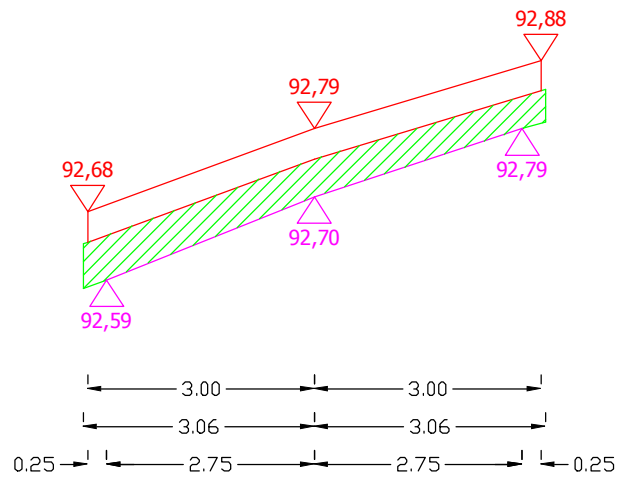


1+132

Pwyr.= 0,2428 m<sup>2</sup>

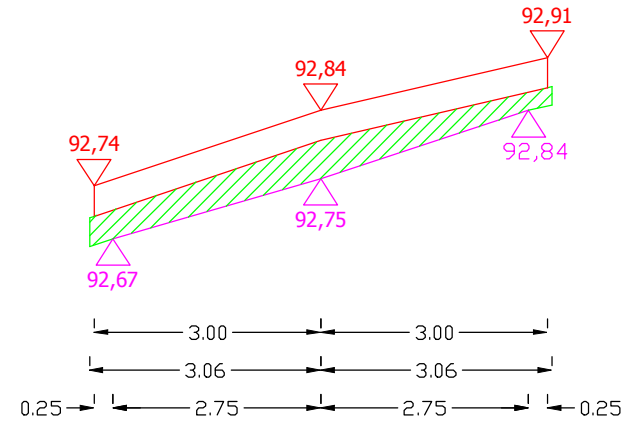


1+142

Pwyr.= 0,4750 m<sup>2</sup>

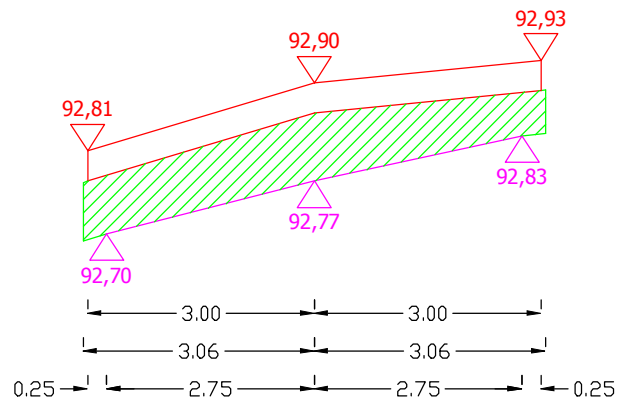

1+152

Pwyr.= 0,4795 m<sup>2</sup>

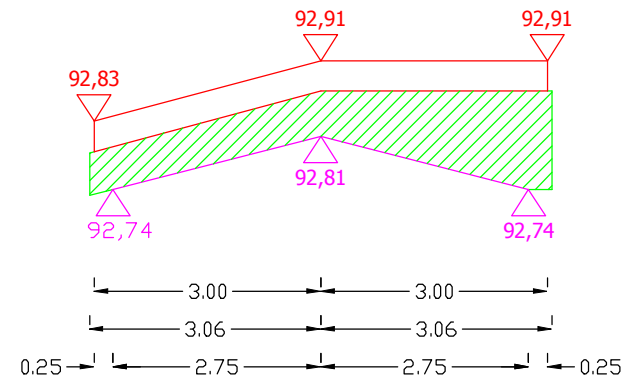


Sporządził:

PRZEKROJE POPRZECZNE DROGI WOJEWÓDZKIEJ NR 651 OD KM 67+798 DO KM 69+080  
m. ZABORYSZKI

SKALA 1:10/100


1+162

Pwyr.= 0,5879 m<sup>2</sup>

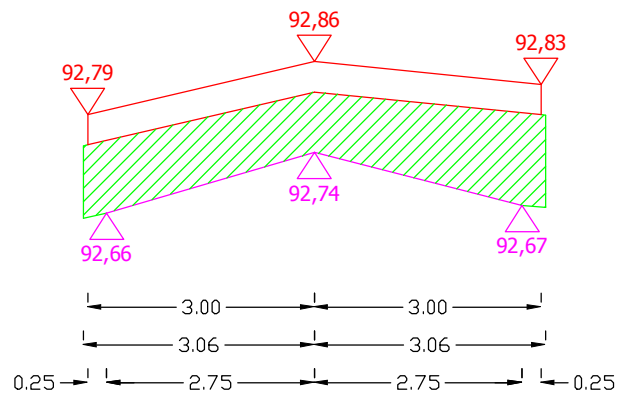


1+172

Pwyr.= 0,1561 m<sup>2</sup>

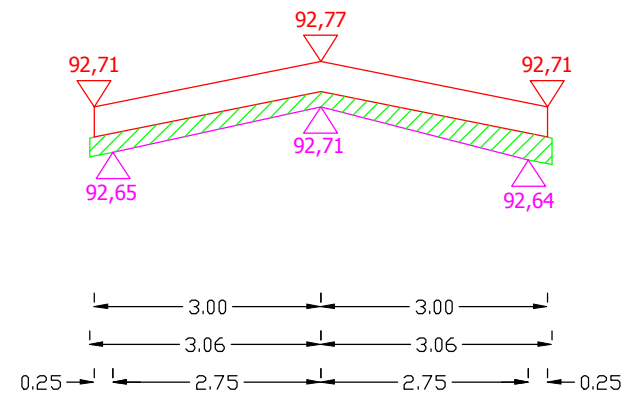


1+182

Pwyr.= 0,3628 m<sup>2</sup>

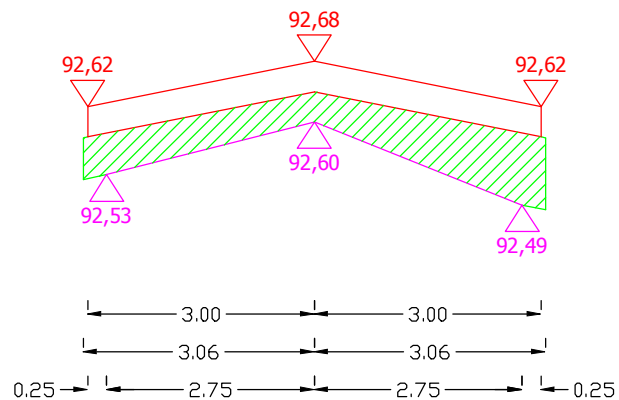

1+192

Pwyr.= 0,5082 m<sup>2</sup>

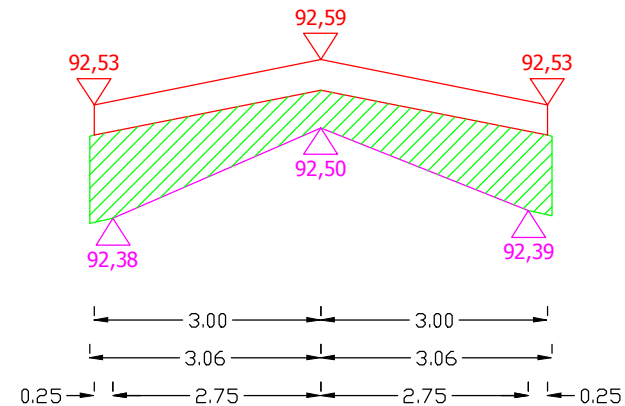


Sporządził:

PRZEKROJE POPRZECZNE DROGI WOJEWÓDZKIEJ NR 651 OD KM 67+798 DO KM 69+080  
m. ZABORYSZKI

SKALA 1:10/100


1+202

Pwyr.= 0,3858 m<sup>2</sup>

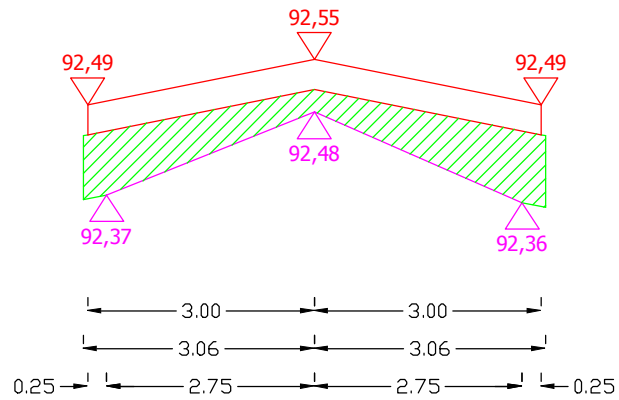


1+212

Pwyr.= 0,4408 m<sup>2</sup>

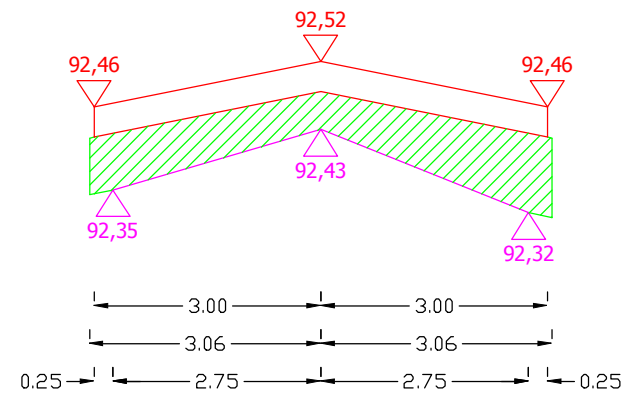


1+222

Pwyr.= 0,4683 m<sup>2</sup>

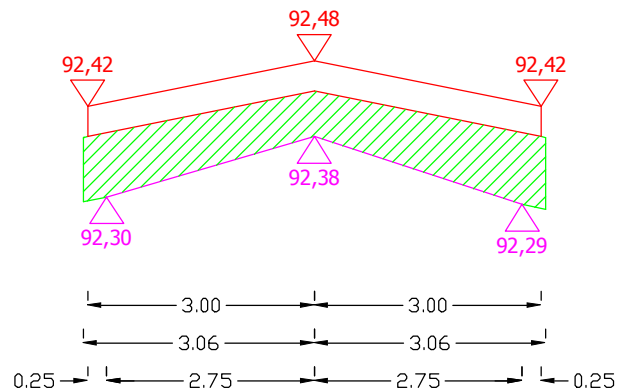

1+232

Pwyr.= 0,2067 m<sup>2</sup>

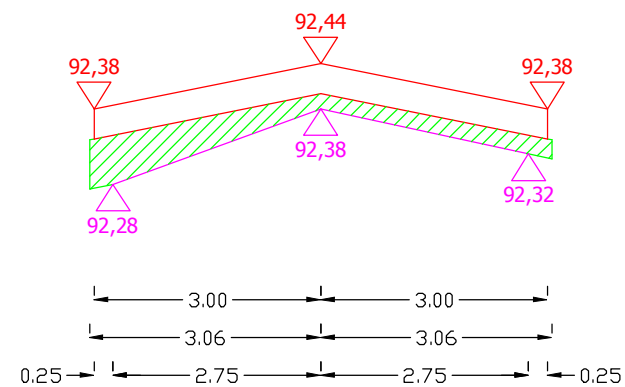


Sporządził:

PRZEKROJE POPRZECZNE DROGI WOJEWÓDZKIEJ NR 651 OD KM 67+798 DO KM 69+080  
m. ZABORYSZKI

SKALA 1:10/100


1+242

Pwyr.= 0,1898 m<sup>2</sup>

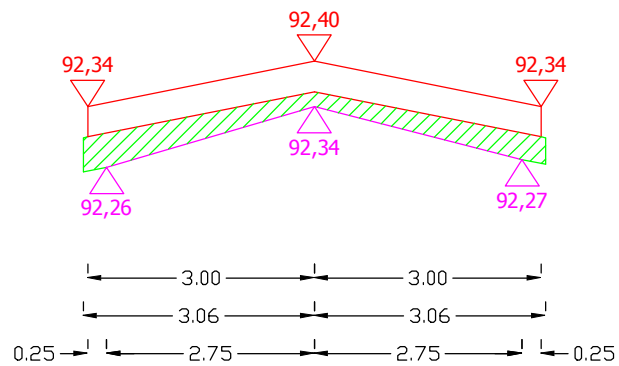


1+252

Pwyr.= 0,2342 m<sup>2</sup>

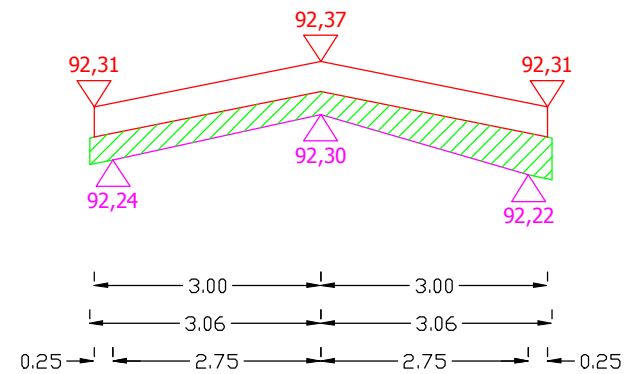


1+262

Pwyr.= 0,1561 m<sup>2</sup>

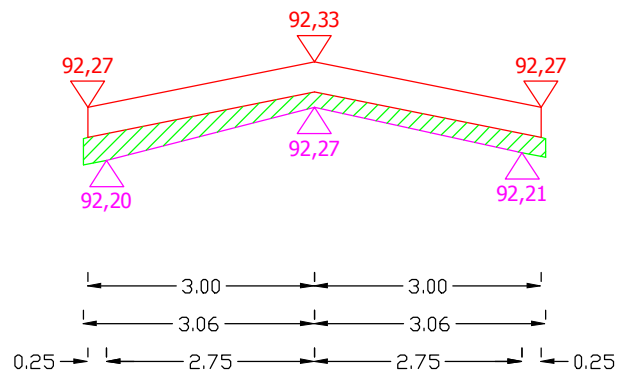

1+272

Pwyr.= 0,0650 m<sup>2</sup>

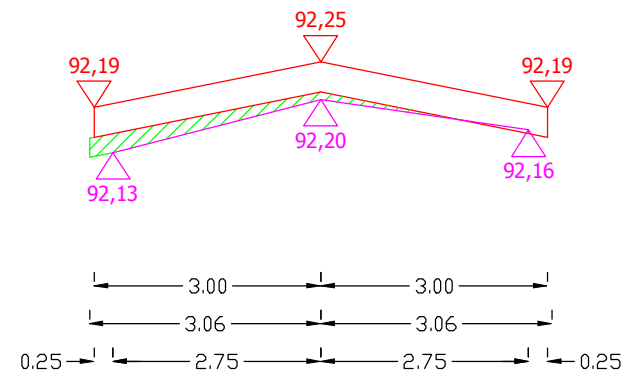


Sporządził:

PRZEKROJE POPRZECZNE DROGI WOJEWÓDZKIEJ NR 651 OD KM 67+798 DO KM 69+080  
m. ZABORYSZKI

SKALA 1:10/100

1+282

Pwyr.= 0 m<sup>2</sup>

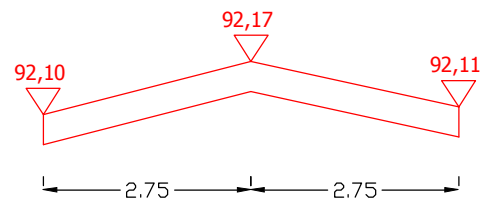

Sporządził: