


Remont nawierzchni jezdni i poboczy drogi woj. Nr 647
Dęby - Kolno - Gromadzyn-Wykno - Stawiski
na odcinku Kolno – Gromadzyn-Wykno od km 31+790 do km 32+670
Skala 1:1000

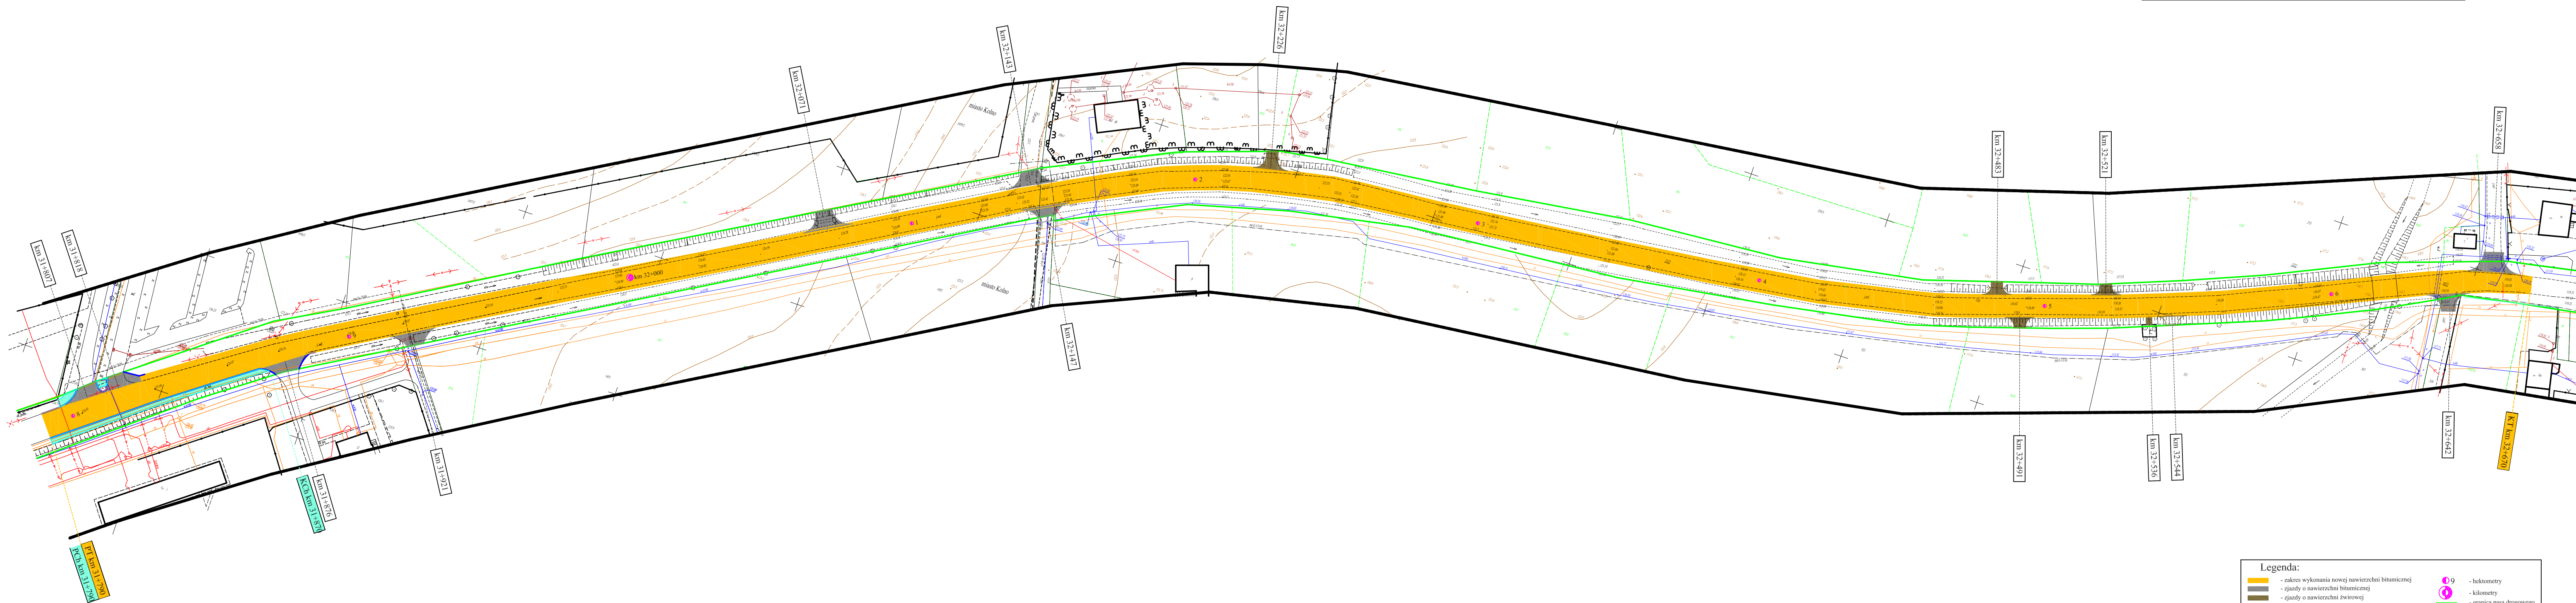

- Legenda:
- zakres wykonania nowej nawierzchni bitumicznej
 - zjazdy o nawierzchni bitumicznej
 - zjazdy o nawierzchni żwirowej
 - chodnik z kostki brukowej betonowej
 - krawężnik
 - hektometry
 - kilometry
 - granica pasa drogowego