


# Proponowany przekrój konstrukcyjny skala 1:100

1

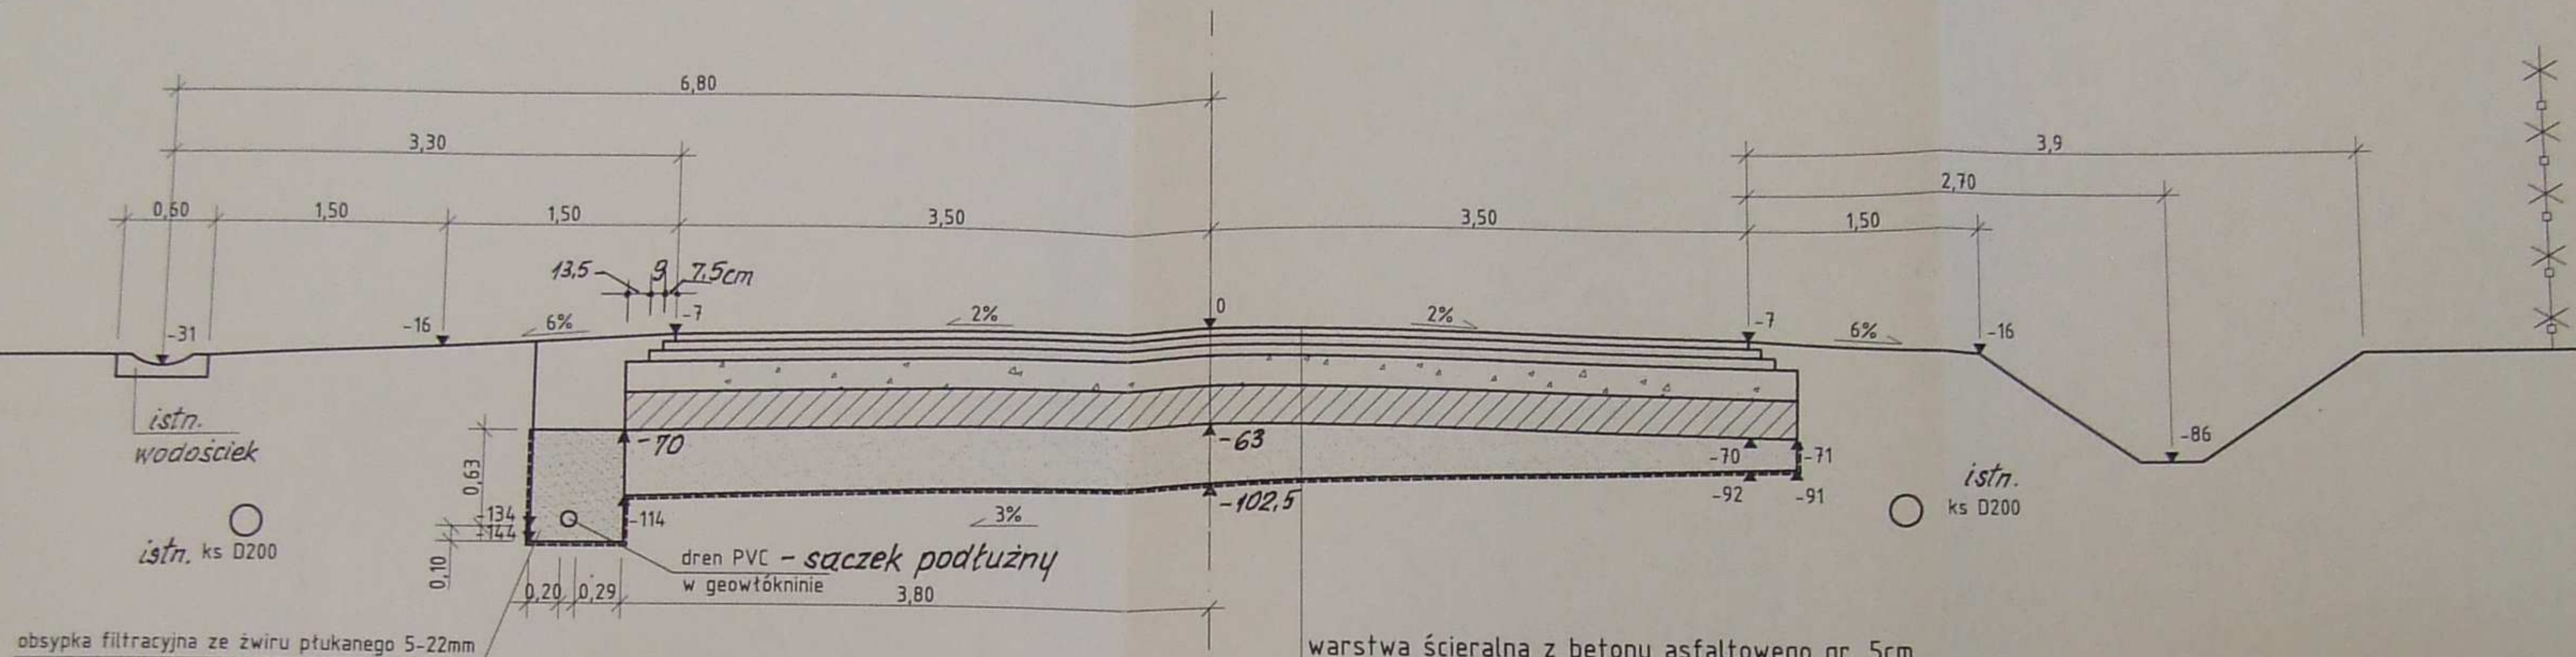

<b>POLTRAS Sp. z o.o.</b> Zakład Usług Projektowych 15-399 Białystok, ul. Handlowa 7 tel./fax. 0-85 65-20-434, e-mail: biuro@poltras.com.pl		
Nr zlecenia:	Nazwa rysunku: Przekrój konstrukcyjny "1"	Rysunek nr: 3
Stadium: O.S.N.	Temat: Ocena stanu nawierzchni	Data: 15-12-2008r.
Skala: 1:100	Obiekt: droga wojewódzka Nr 685 na odcinku ul. Białostockiej w Hajnówce od km 41+243,5 do km 41+417,0	Nr archiwalny:
Projektant: inż. Mięczyński Siny BŁ 292/94	Sprawdzający: inż. Elżbieta Kuryło-Stepaniuk BŁ 94/91	Kierownik pracowni: inż. Mięczyński Siny