



PROFILE KANAŁU „A”

1: 100
500

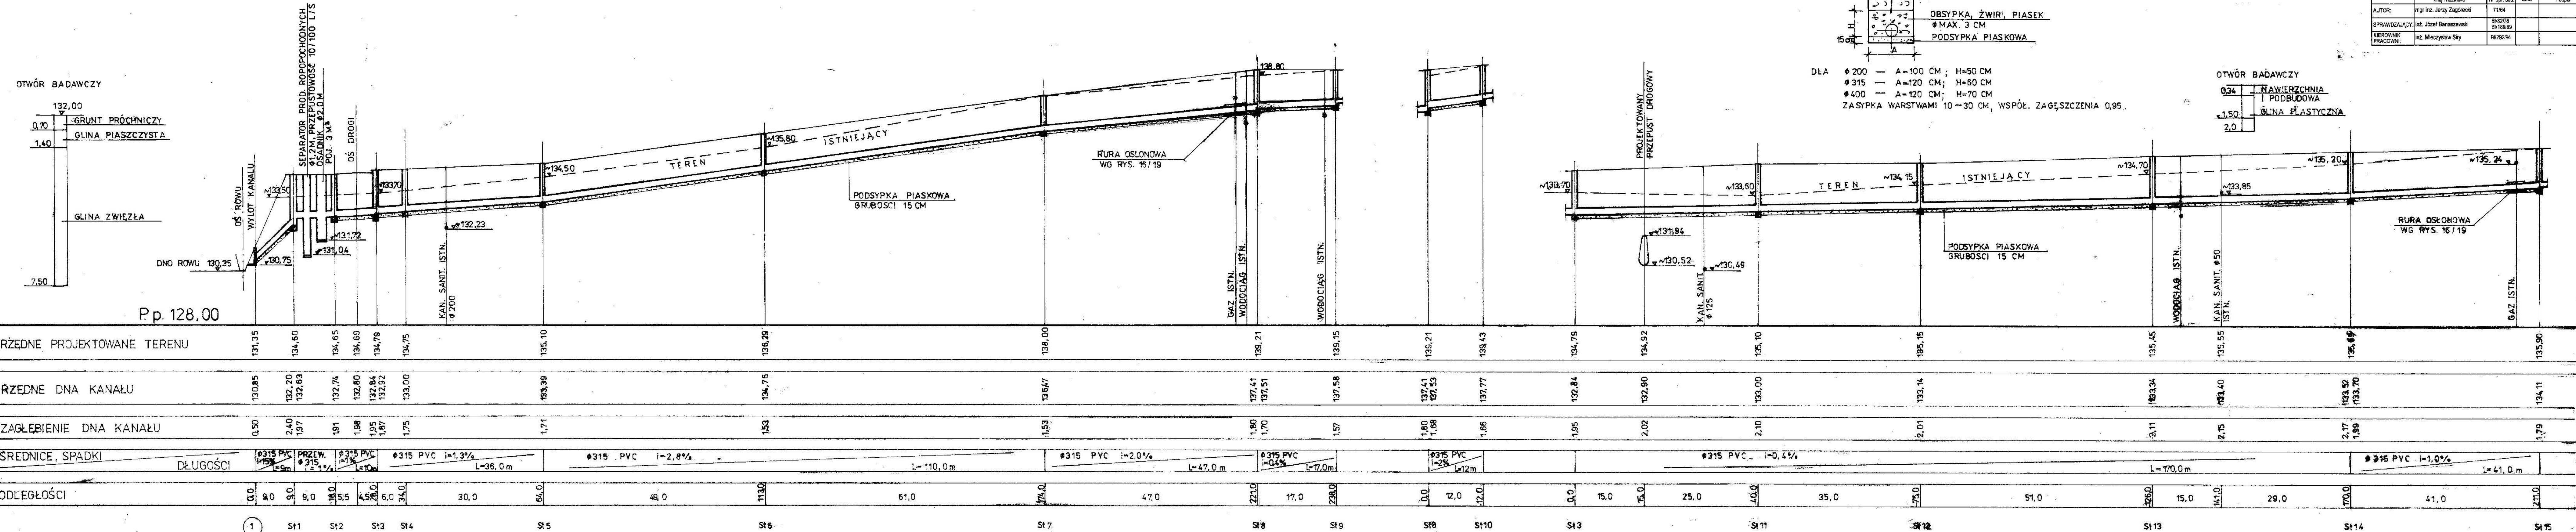

SZCZEGÓŁ WYPEŁNIENIA WYKOPÓW
DOTYCZY KANAŁÓW „A”, „B”, „C” I PRZYKANALIKÓW

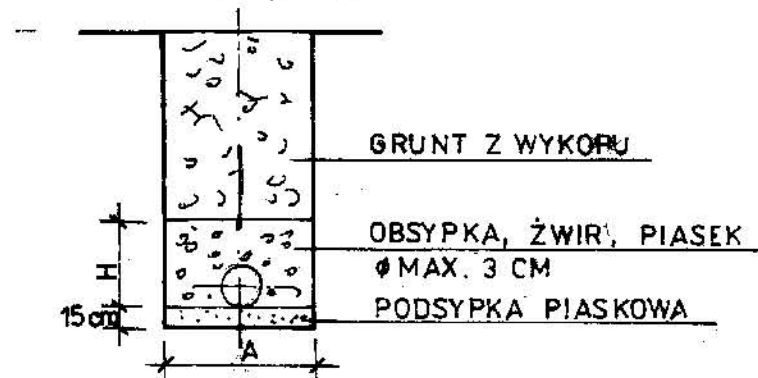

P O L T R A S Sp. z o.o.				
ZAKŁAD USŁUG PROJEKTOWYCH				
15-703 Białystok, ul. Zwycięstwa 2, tel/fax 652-04-84, e-mail: biuro@poltras.com.pl				
Nazwa rysunku:	PROFILE KANAŁU „A”	Nr rys.	Skala	1:100/500
Objekt:	BUDOWA KANALIZACJI DESZCZOWEJ	Załącznik	Arkusze	
Adres:	Droga wojewódzka Nr 661 odcinek Podgajne - Piaskowo	Stadium:	Nr arch.	
AUTOR:	mgr inż. Jerzy Zagórski	Nr upr. bud.	Data	Podpis
SPRAWDZAJĄCY:	inż. Józef Banaszewski	B/6278	B/18939	
KIEROWNIK PRACOWNI:	inż. Mirosław Stry	B/292/94		