

ODCINEK SIECI I-II


PLAN SYTUACYJNY

1:500

PRZYŁĄCZE NR 1

W2: km 14+714,00
 $\alpha = 11,0784 \text{ grad}$
 R= 350m
 A= 118,32
 L= 40m
 i= 2,5%

Istn. przepust sklepiony 175x150 L=14,00 km14+736,20
 PROJEKTOWANY PRZEPUST STAŁOWY Z BLACHY FALISTEJ OCYNKOW.
 1,85x1,42m L=22,50m wg oddzielnego pracownia
 km14+735,68

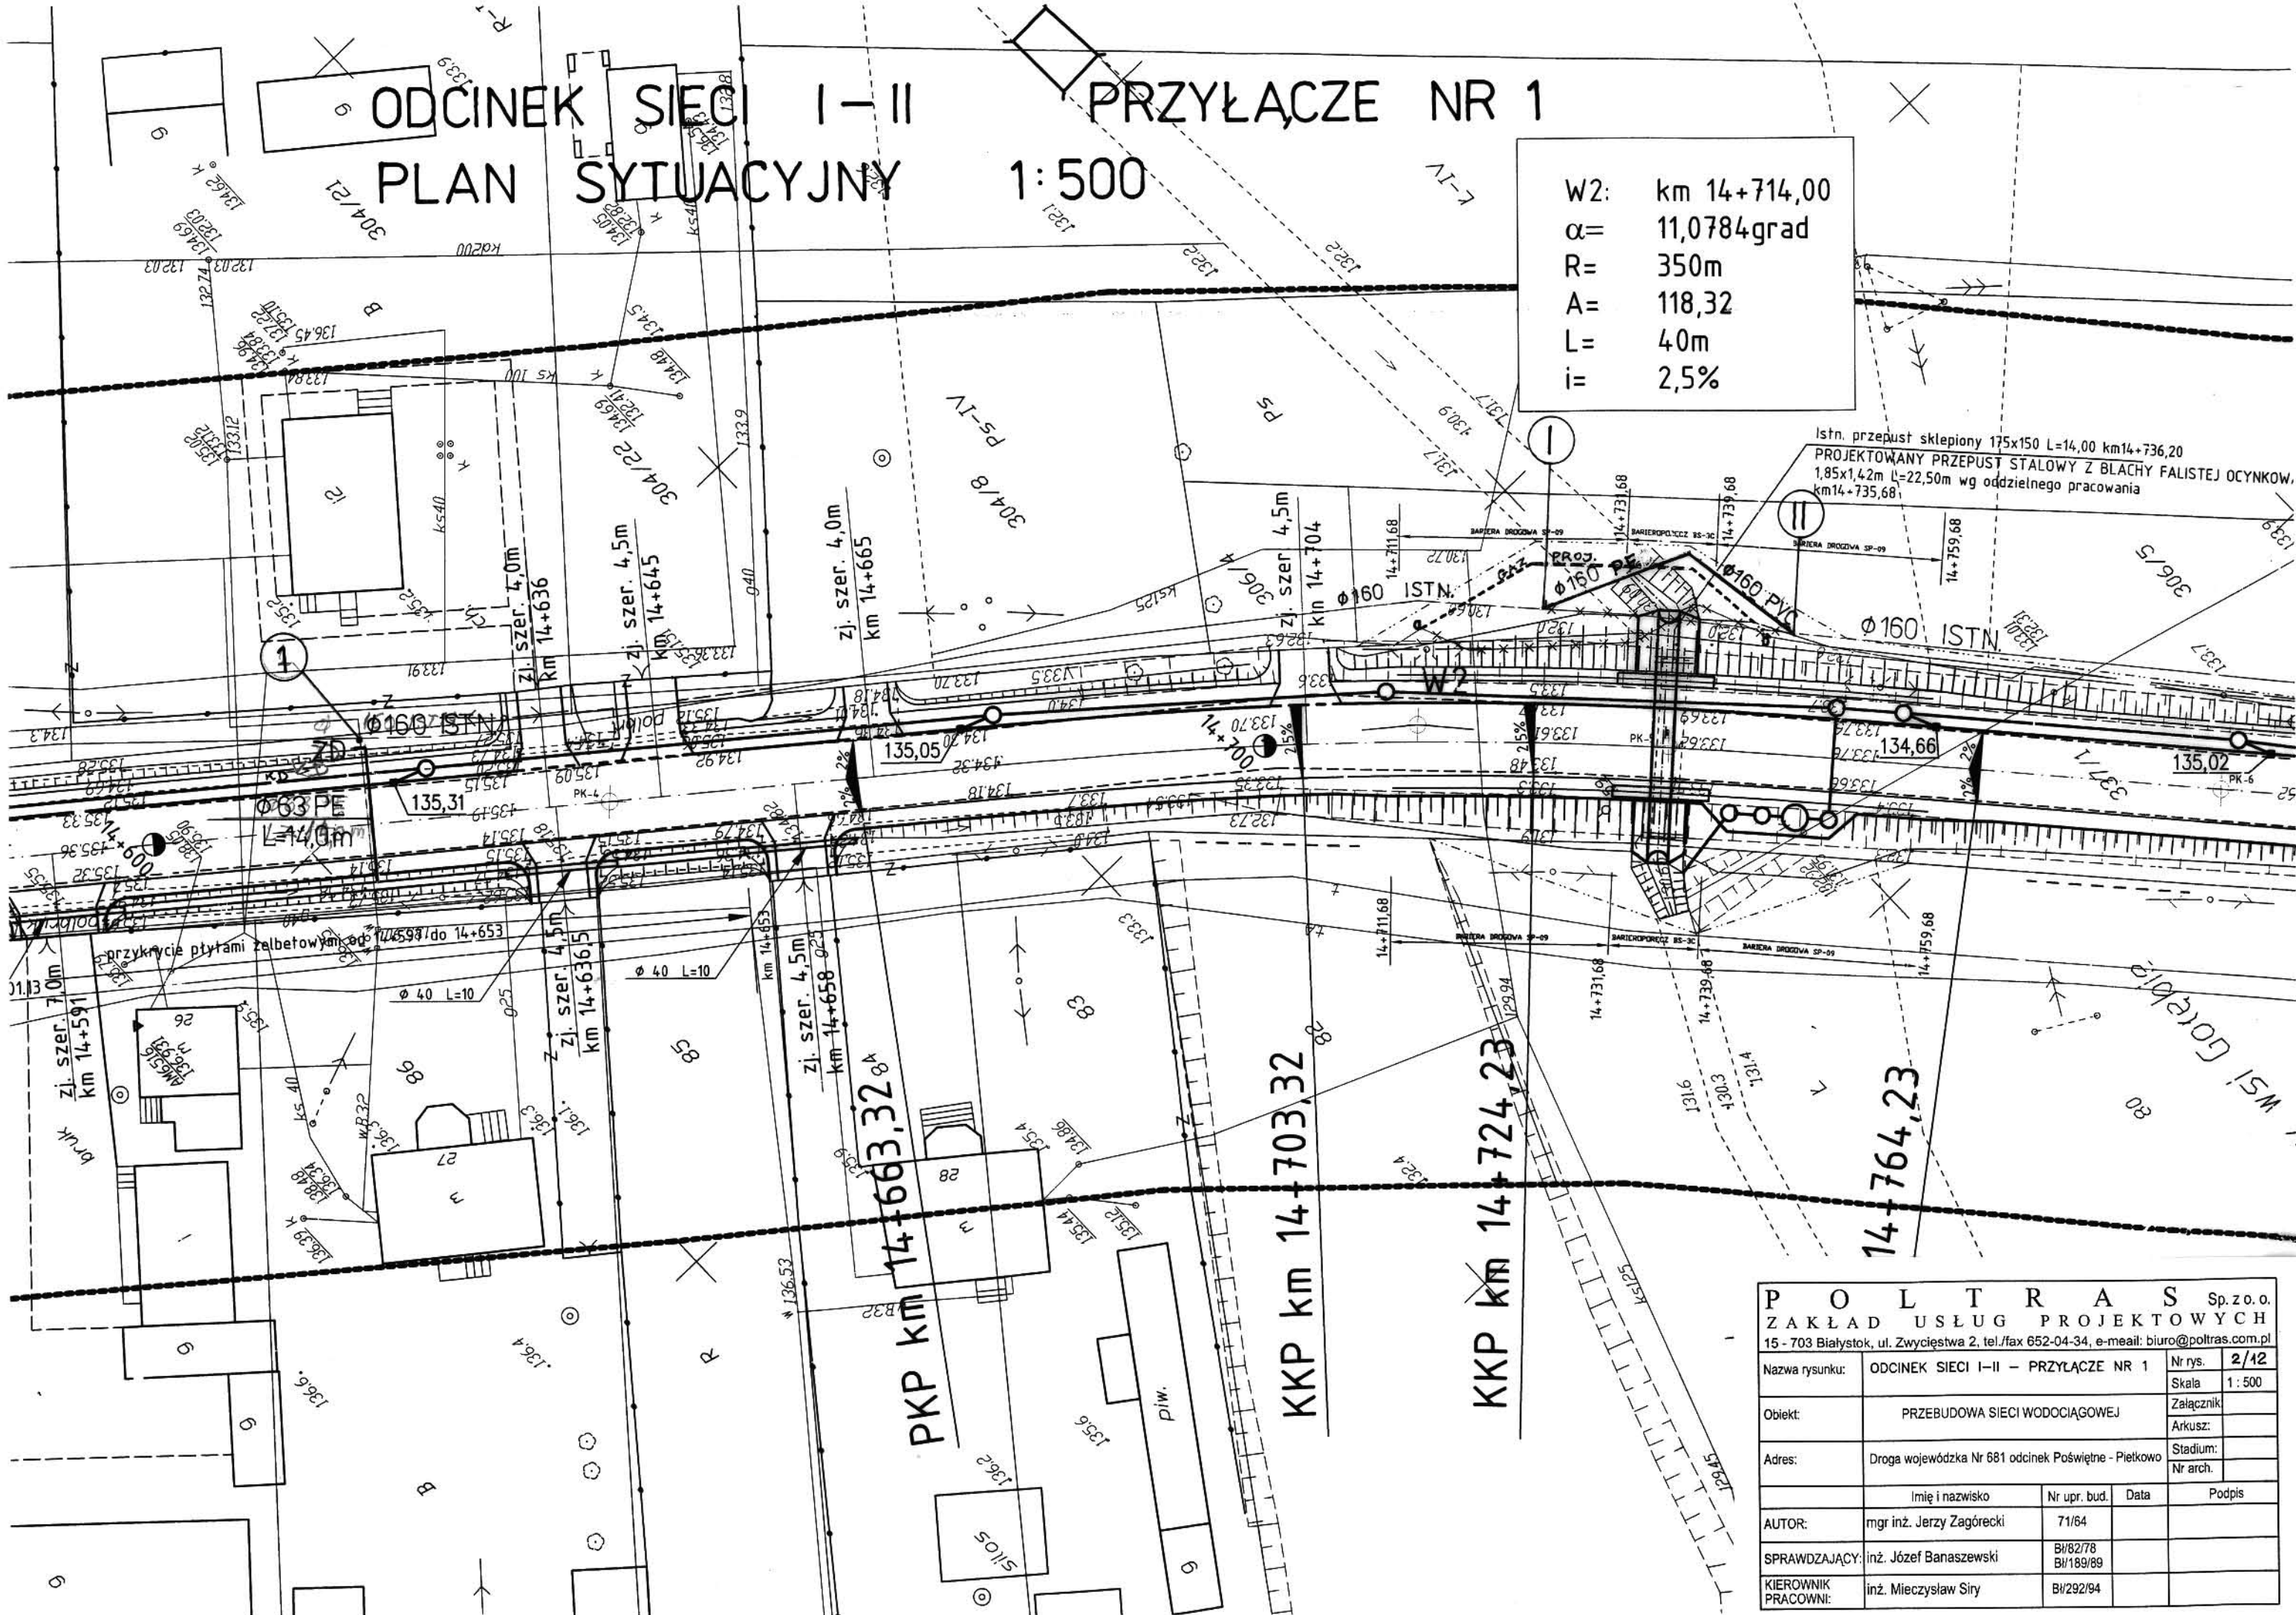

P O L T R A S Sp. z o. o.				
ZAKŁAD USŁUG PROJEKTOWYCH				
15 - 703 Białystok, ul. Zwycięstwa 2, tel./fax 652-04-34, e-mail: biuro@poltras.com.pl				
Nazwa rysunku:	ODCINEK SIECI I-II - PRZYŁĄCZE NR 1	Nr rys.	2/42	
Obiekt:	PRZEBUDOWA SIECI WODOCIĄGOWEJ	Skala	1:500	
Adres:	Droga wojewódzka Nr 681 odcinek Poświętne - Pietkowo	Załącznik		
		Arkusz:		
		Stadium:		
		Nr arch.		
	Imię i nazwisko	Nr upr. bud.	Data	Podpis
AUTOR:	mgr inż. Jerzy Zagórecki	71/64		
SPRAWDZAJĄCY:	inż. Józef Banaszczyński	B/82/78 B/189/89		
KIEROWNIK PRACOWNI:	inż. Mieczysław Siry	B/292/94		