



PRZEKROJE POPRZECZNE DROGI WOJEWÓDZKIEJ NR 651 OD KM 56+330 DO KM 57+490

SKALA 1:10/100

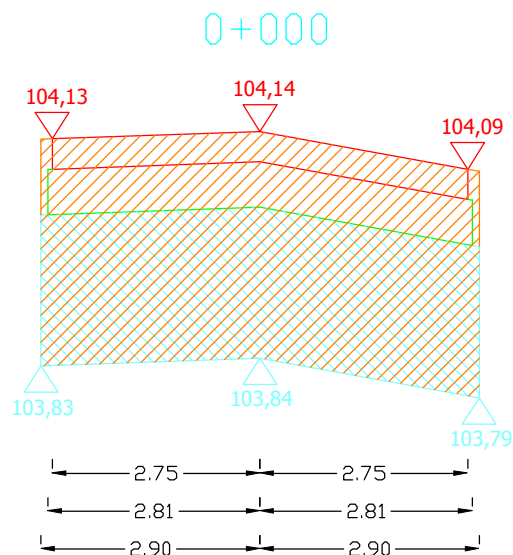


Prozb.=1,7400 m²

Pkrusz.=1,1600 m²

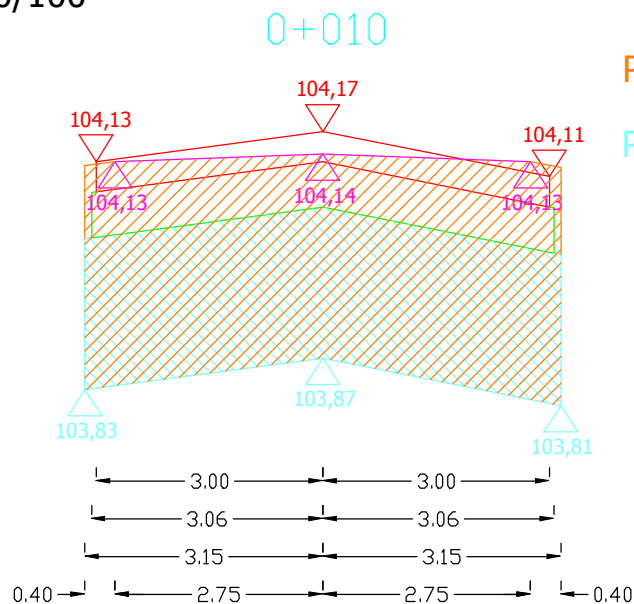


Prozb.=1,8282 m²

Pkrusz.=1,2600 m²

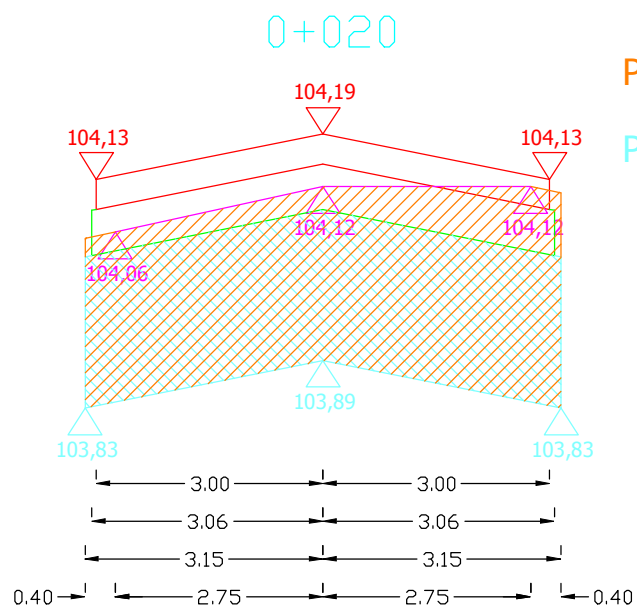

Prozb.=1,5378 m²

Pkrusz.=1,2600 m²

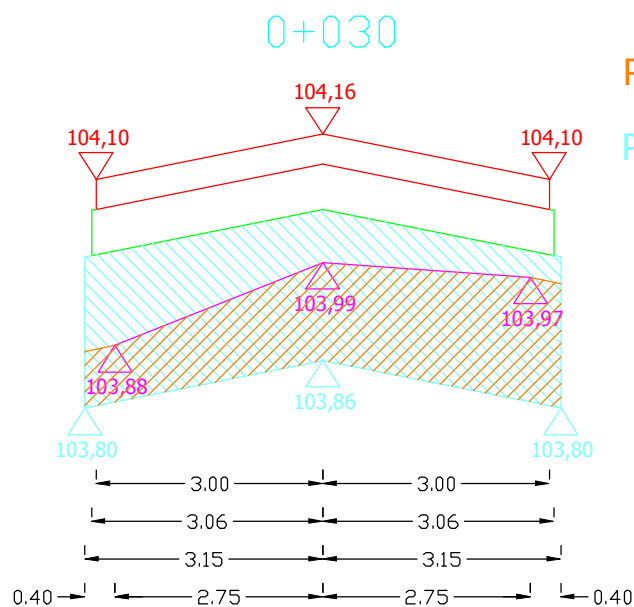

Prozb.=0,7835m²

Pkrusz.=1,2600 m²


Sporządził:

PRZEKROJE POPRZECZNE DROGI WOJEWÓDZKIEJ NR 651 OD KM 56+330 DO KM 57+490

SKALA 1:10/100


0+040

Pkusz.=0,9743 m²

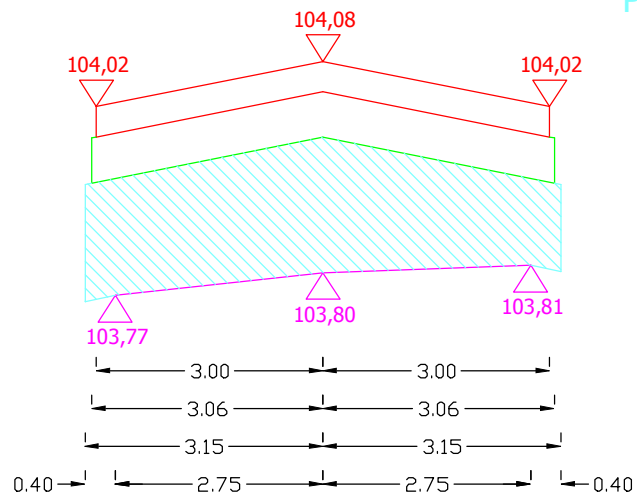


0+050

Pkusz.=1,0923 m²

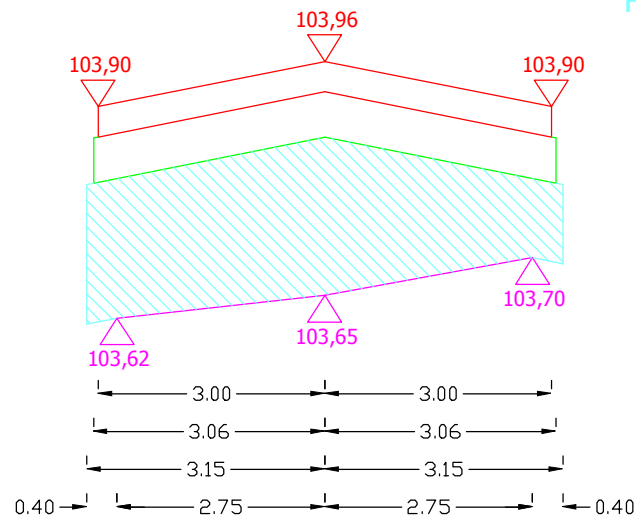


0+060

Pkusz.=0,9193 m²

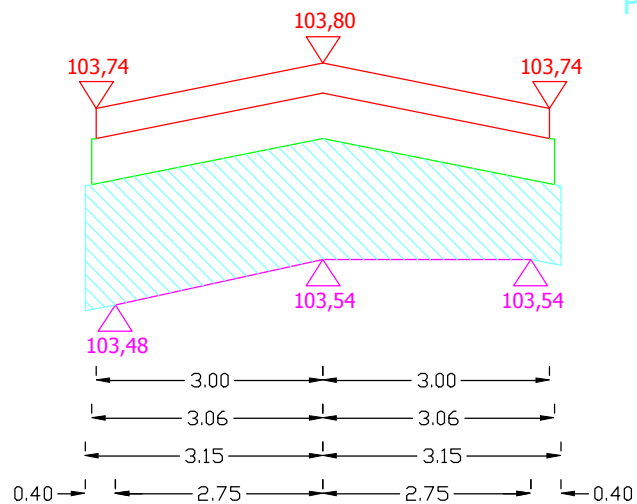

0+070

Pkusz.=0,6958 m²

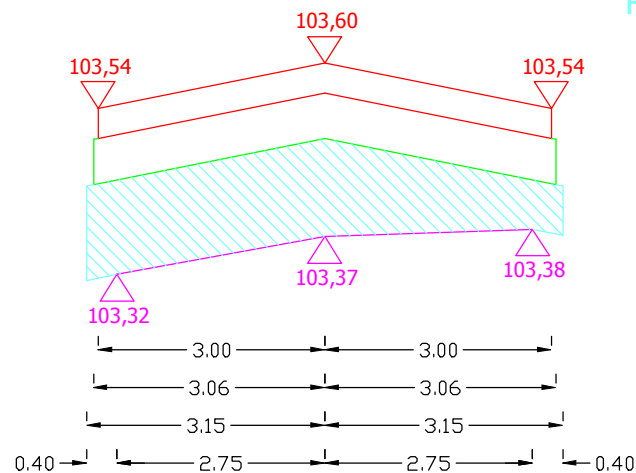


Sporządził:

PRZEKROJE POPRZECZNE DROGI WOJEWÓDZKIEJ NR 651 OD KM 56+330 DO KM 57+490

SKALA 1:10/100


0+080

Pkusz.=0,9645 m²

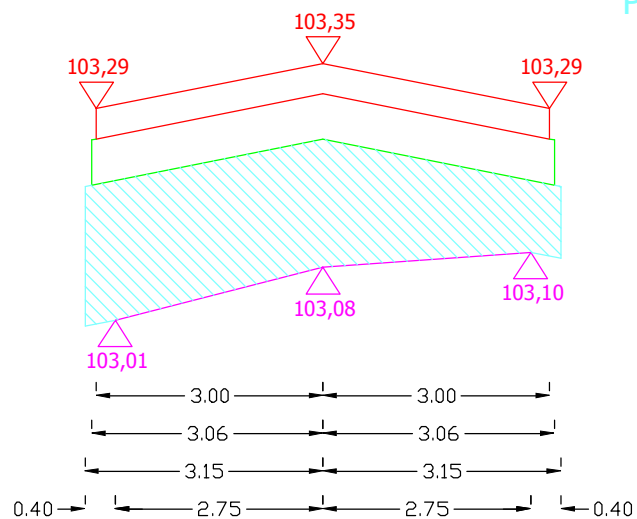


0+090

Pkusz.=0,7010 m²

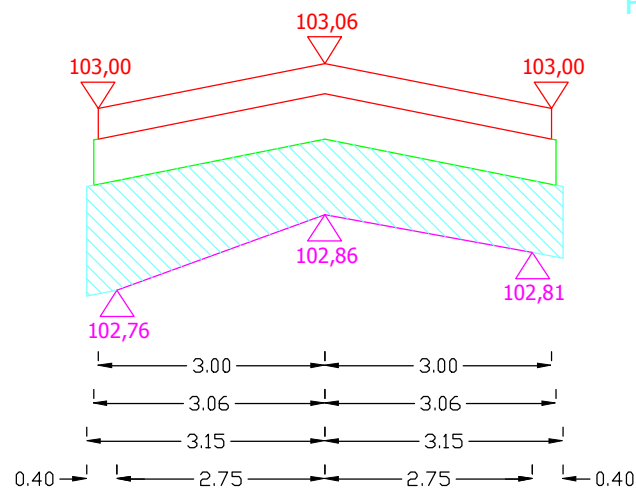


0+100

Pkusz.=0,7285 m²

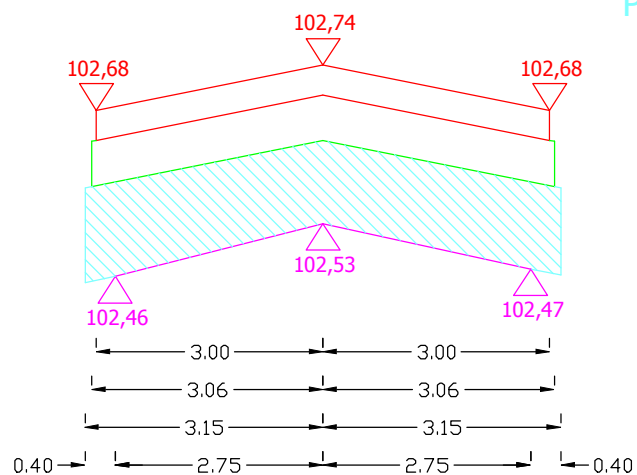

0+110

Pkusz.=0,8190 m²

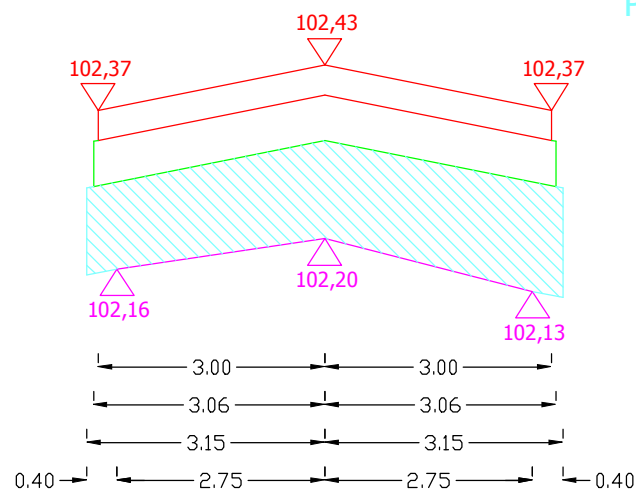


Sporządził:

PRZEKROJE POPRZECZNE DROGI WOJEWÓDZKIEJ NR 651 OD KM 56+330 DO KM 57+490

SKALA 1:10/100


0+120

Pkusz.=1,0160 m²

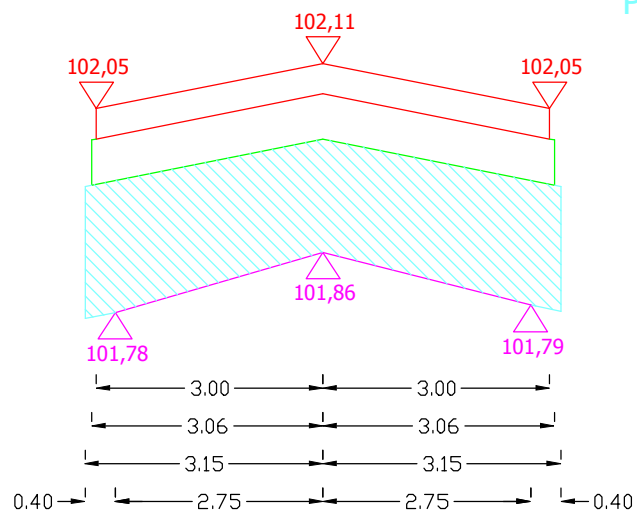


0+130

Pkusz.=0,8288 m²

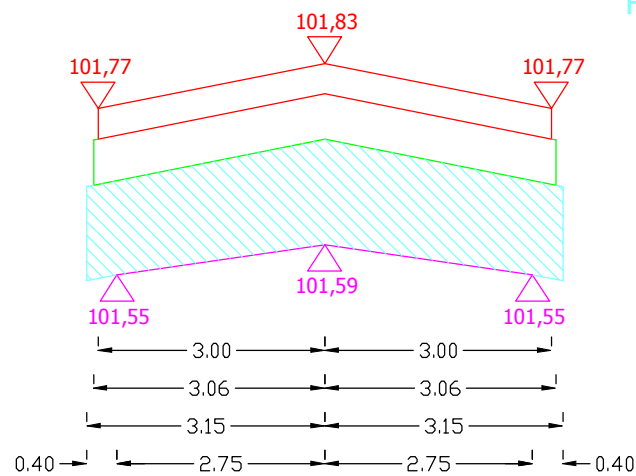


0+140

Pkusz.=0,7835 m²

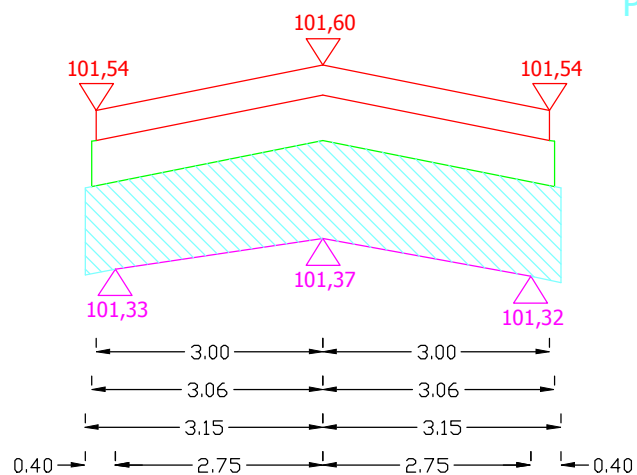

0+150

Pkusz.=1,0080 m²

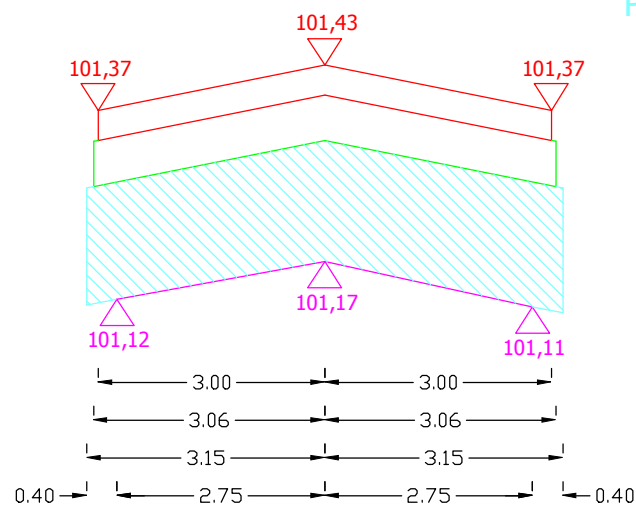


Sporządził:

PRZEKROJE POPRZECZNE DROGI WOJEWÓDZKIEJ NR 651 OD KM 56+330 DO KM 57+490

SKALA 1:10/100


0+160

Pkusz.=0,8998 m²

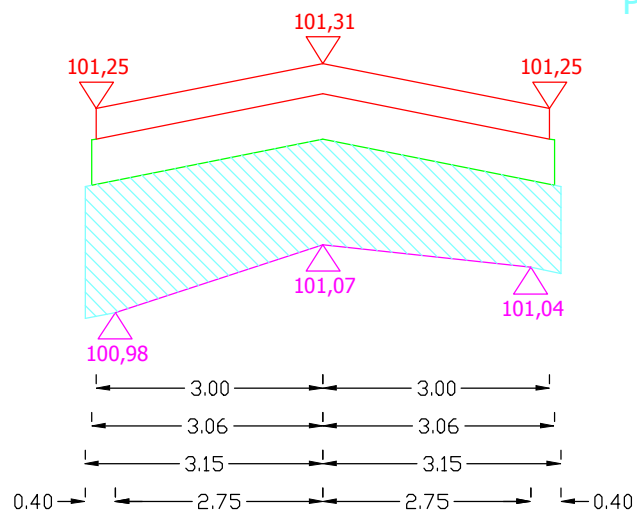


0+170

Pkusz.=0,9530 m²

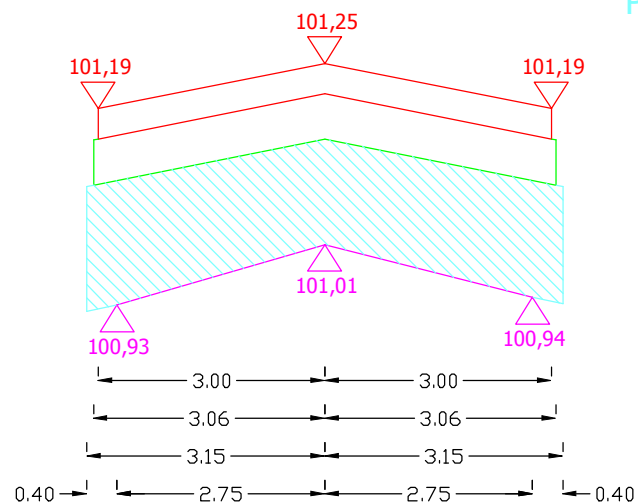


0+180

Pkusz.=1,4553 m²

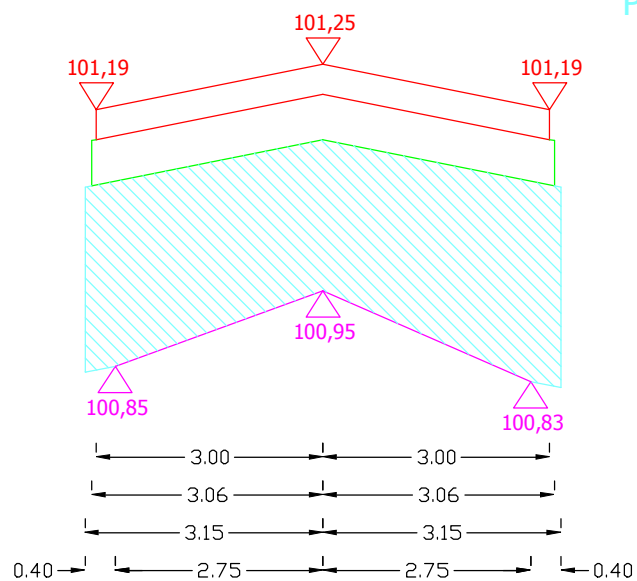

0+190

Pkusz.=1,5360 m²

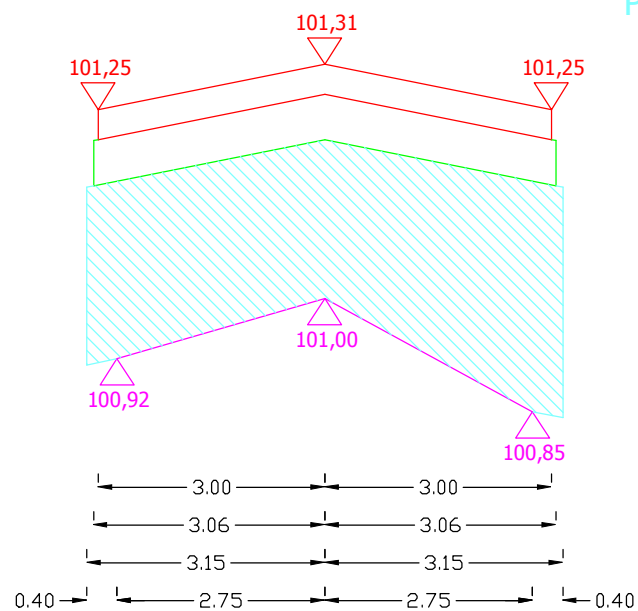


Sporządził:

PRZEKROJE POPRZECZNE DROGI WOJEWÓDZKIEJ NR 651 OD KM 56+330 DO KM 57+490

SKALA 1:10/100


0+200

Pkusz.=1,1048 m²

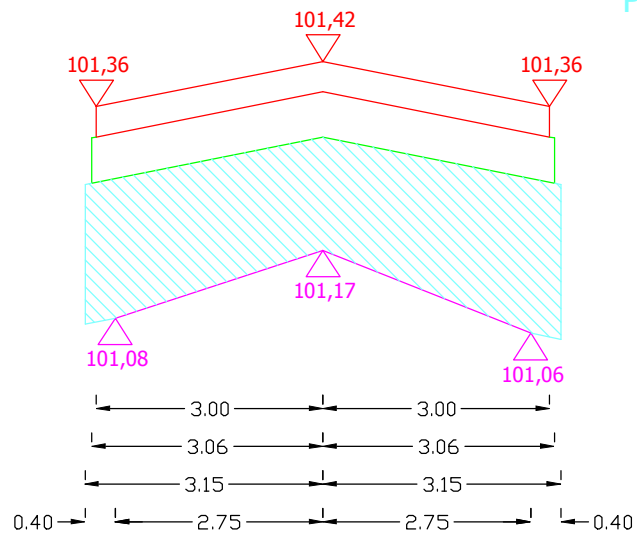


0+210

Pkusz.=0,8980 m²

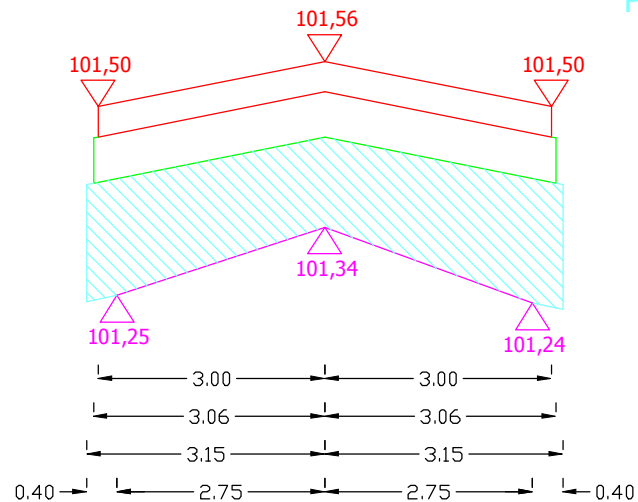


0+220

Pkusz.=0,8093 m²

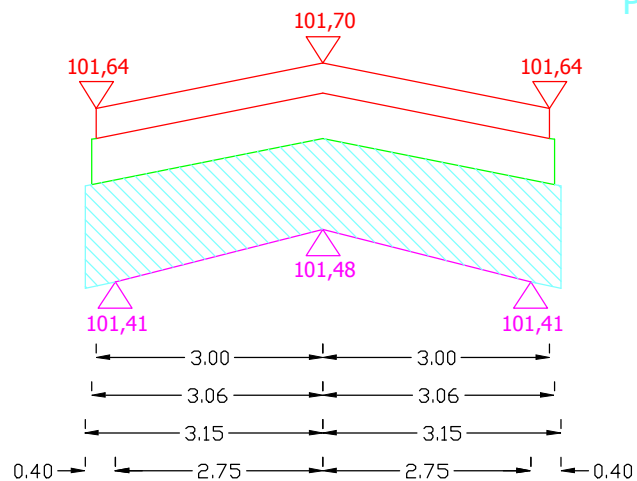

0+230

Pkusz.=0,9788 m²

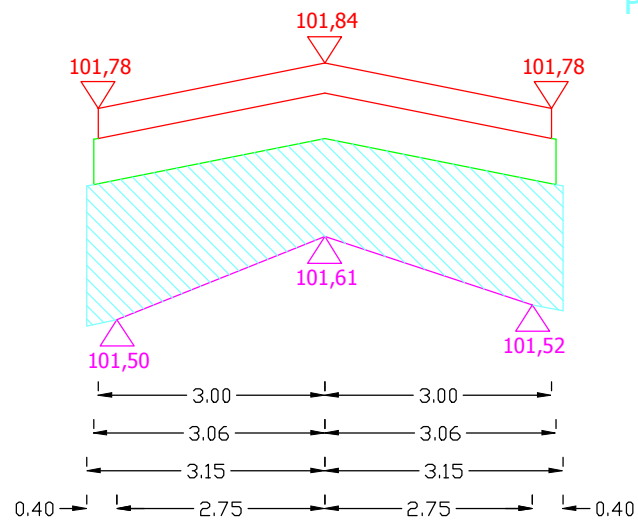


Sporządził:

PRZEKROJE POPRZECZNE DROGI WOJEWÓDZKIEJ NR 651 OD KM 56+330 DO KM 57+490

SKALA 1:10/100


0+240

Pkusz.=1,3310 m²

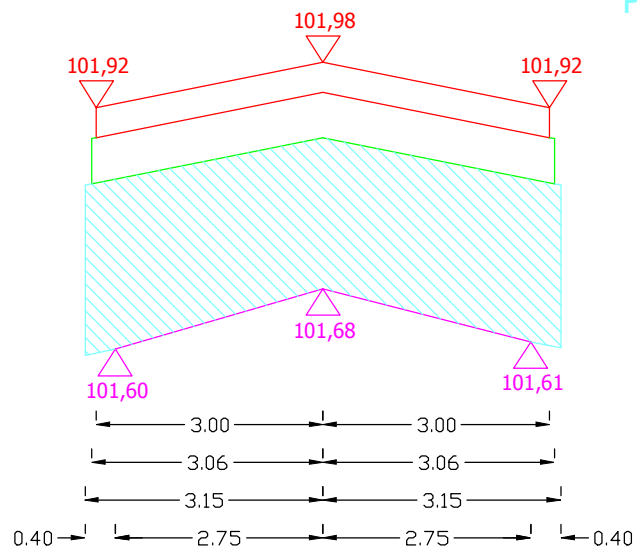


0+250

Pkusz.=1,4215 m²

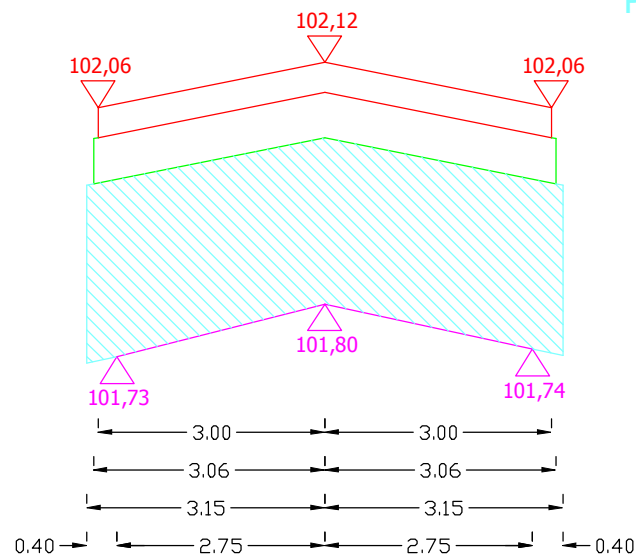


0+260

Pkusz.=1,4003 m²

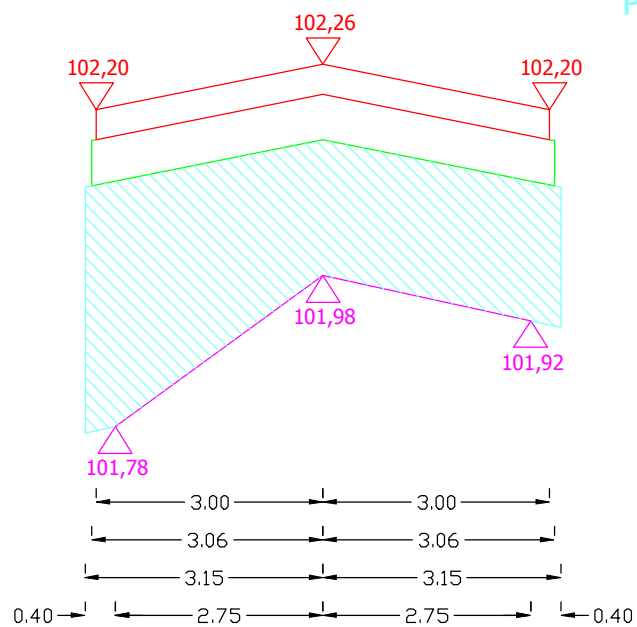

0+270

Pkusz.=1,3133 m²

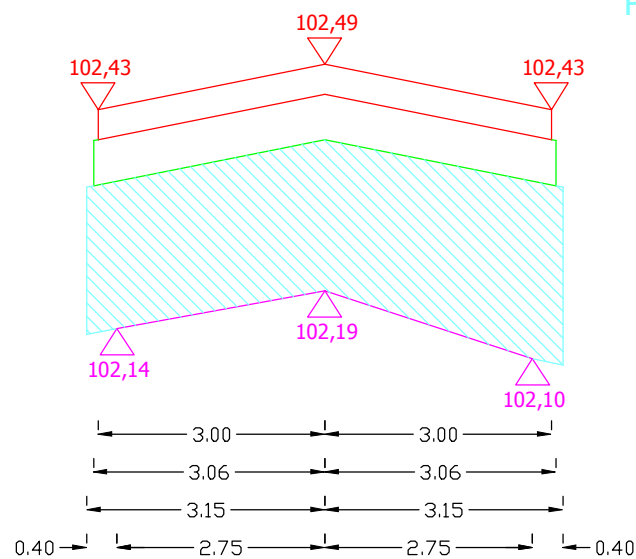


Sporządził:

PRZEKROJE POPRZECZNE DROGI WOJEWÓDZKIEJ NR 651 OD KM 56+330 DO KM 57+490

SKALA 1:10/100


0+280

Pkrusz.=1,3923 m²

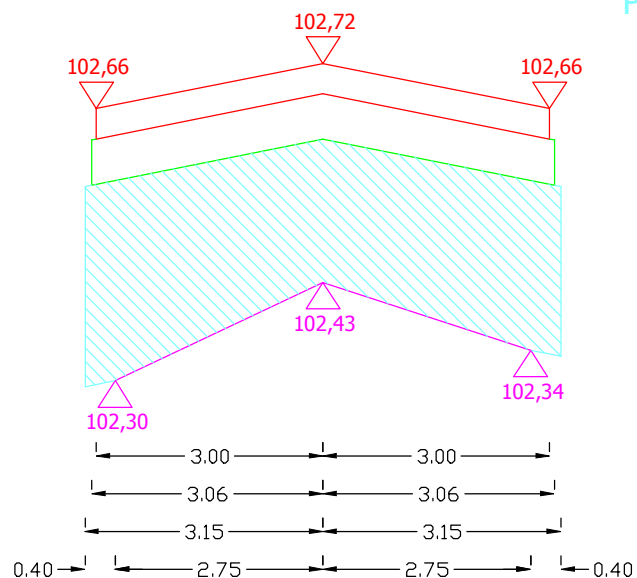


0+290

Pkrusz.=1,4748 m²

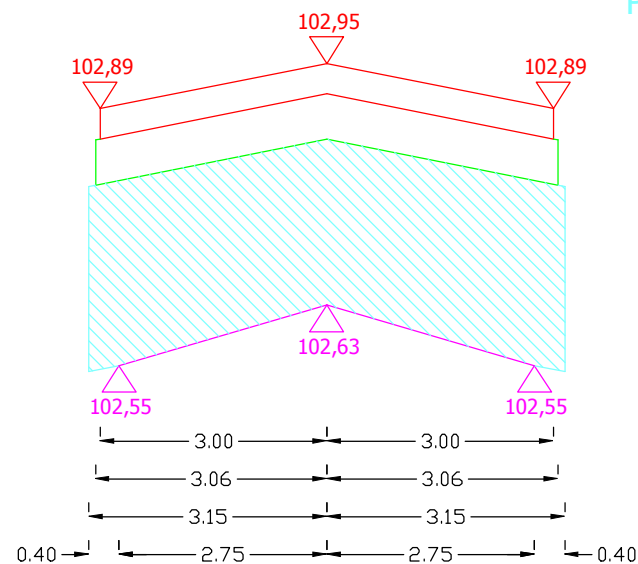


0+300

Pkrusz.=1,0968 m²

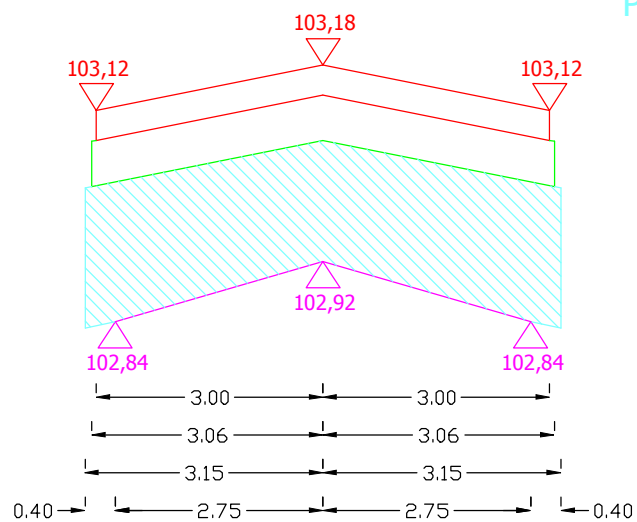

0+310

Pkrusz.=0,8350 m²

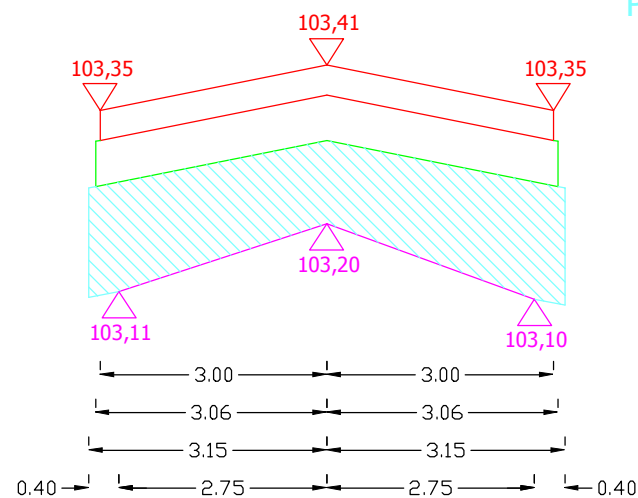


Sporządził:

PRZEKROJE POPRZECZNE DROGI WOJEWÓDZKIEJ NR 651 OD KM 56+330 DO KM 57+490

SKALA 1:10/100


0+320

Pkusz.=0,7543 m²

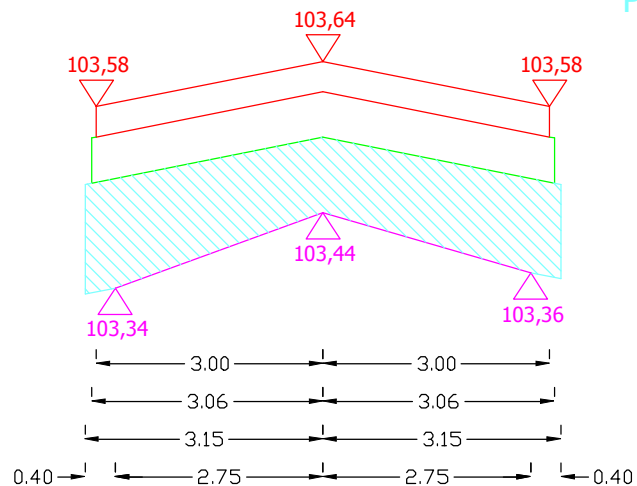


0+330

Pkusz.=0,8448 m²

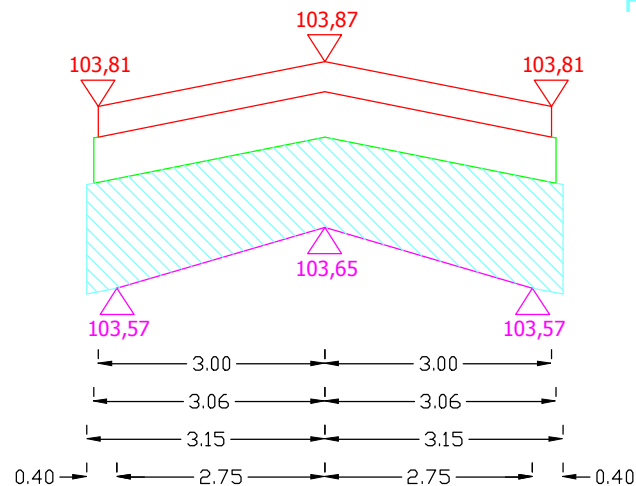


0+340

Pkusz.=0,9708 m²

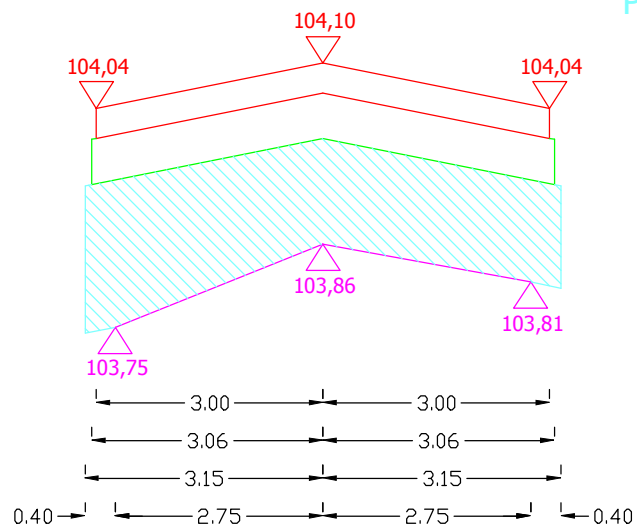

0+350



Pkusz.=1,1500 m²

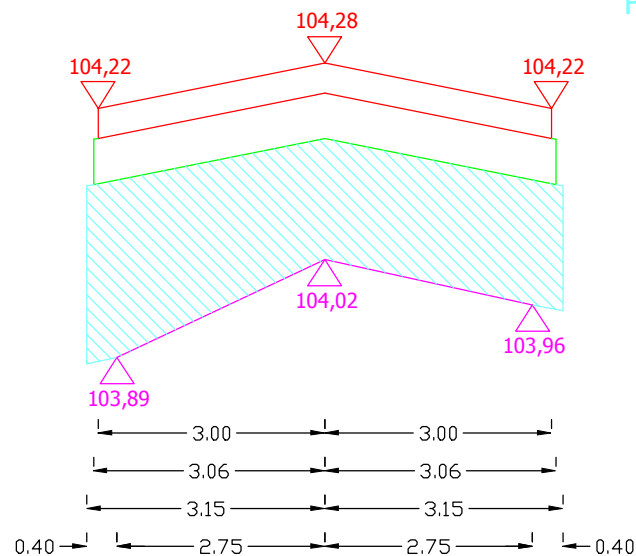

Sporządził:

PRZEKROJE POPRZECZNE DROGI WOJEWÓDZKIEJ NR 651 OD KM 56+330 DO KM 57+490

SKALA 1:10/100

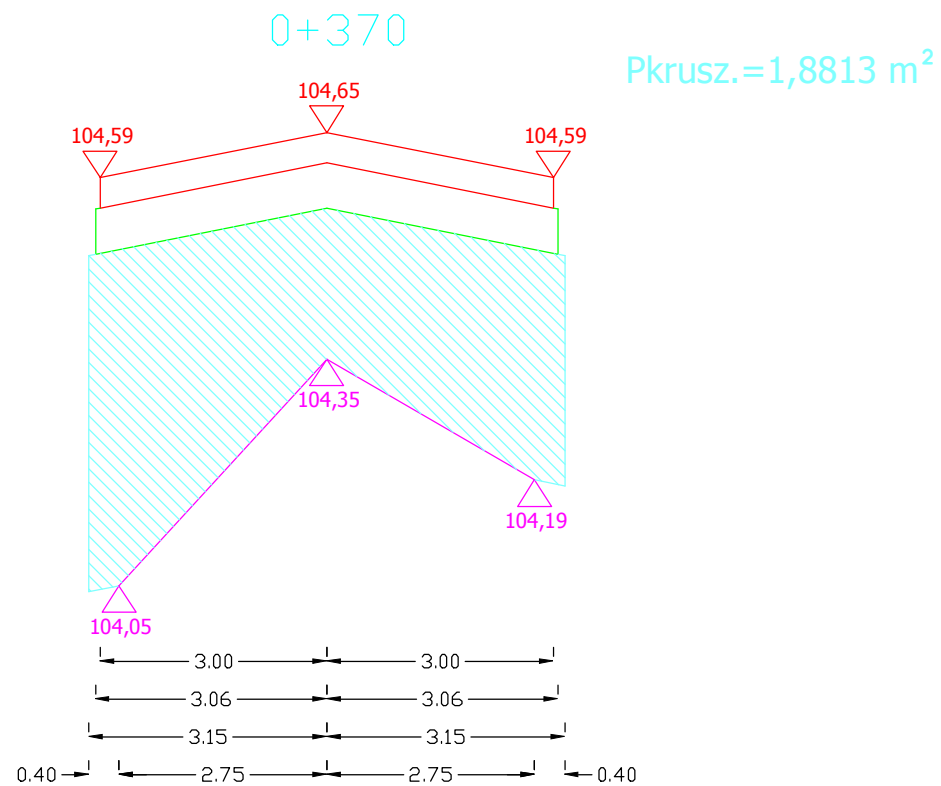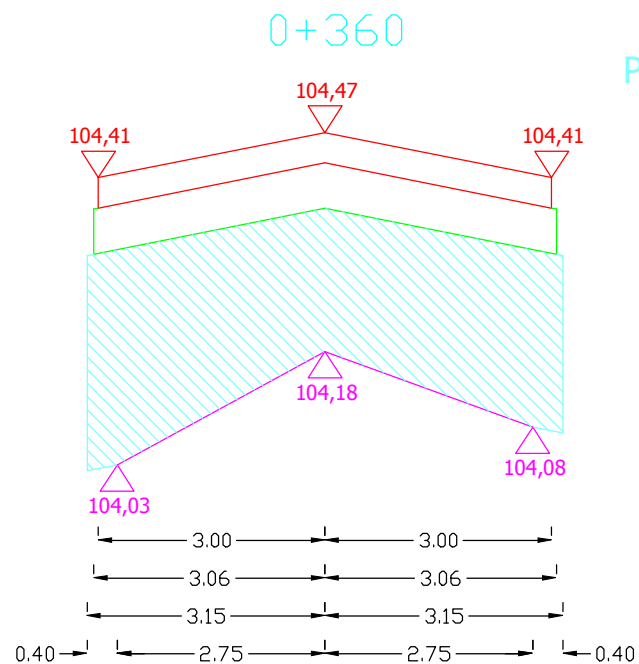


Sporządził:

PRZEKROJE POPRZECZNE DROGI WOJEWÓDZKIEJ NR 651 OD KM 56+330 DO KM 57+490

SKALA 1:10/100


0+380

Pkrusz.=1,4455 m²

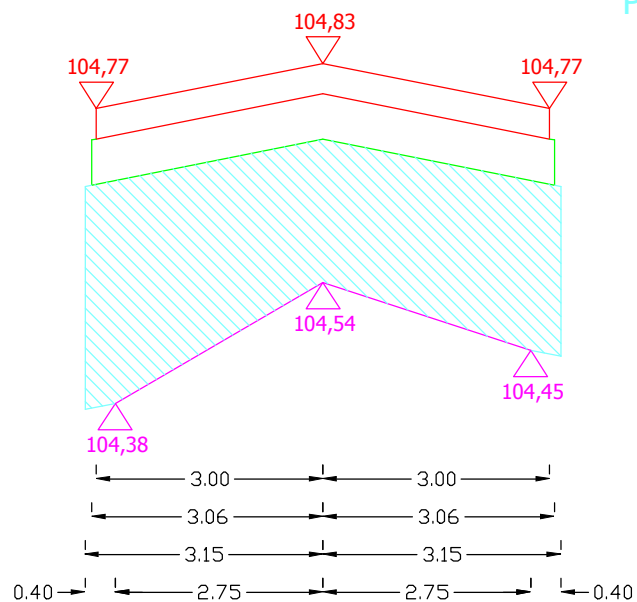


0+390

Pkrusz.=1,2210 m²

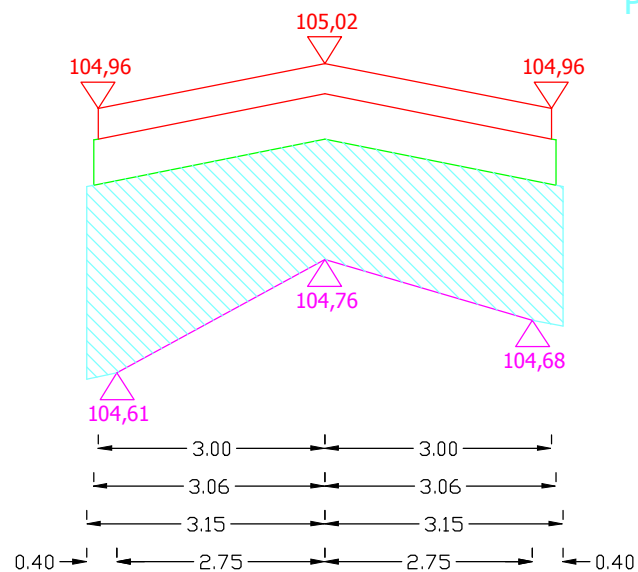


0+400

Pkrusz.=0,5670 m²

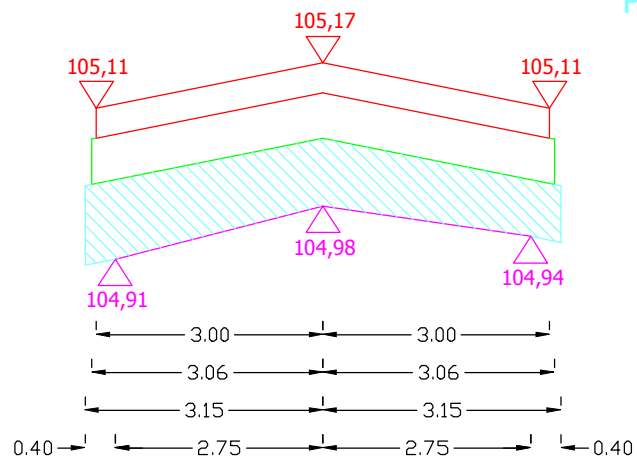

0+410

Pkrusz.=0,8465 m²

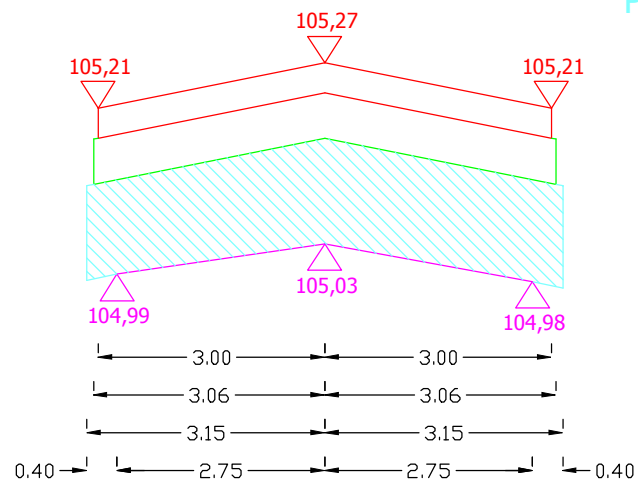


Sporządził:

PRZEKROJE POPRZECZNE DROGI WOJEWÓDZKIEJ NR 651 OD KM 56+330 DO KM 57+490

SKALA 1:10/100


0+420

Pkrusz.=0,8093 m²

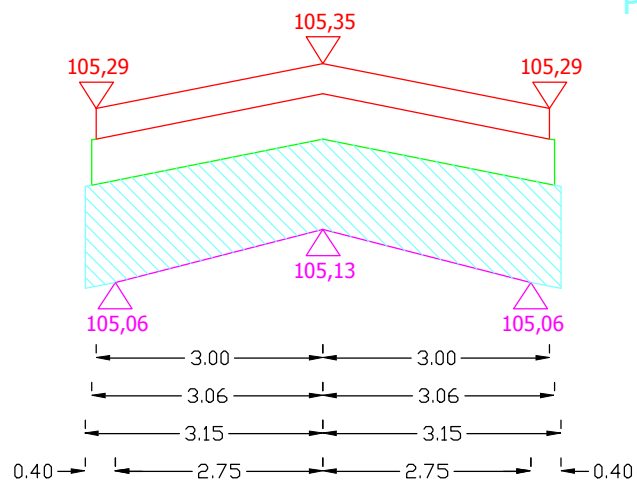


0+430

Pkrusz.=0,9610 m²

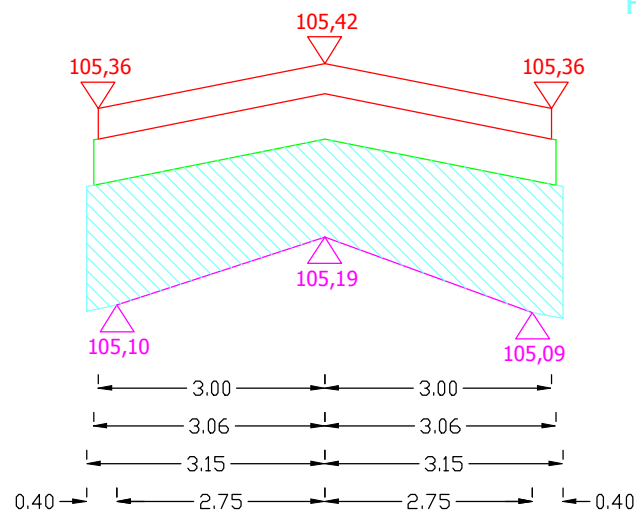


0+440

Pkrusz.=1,0238 m²

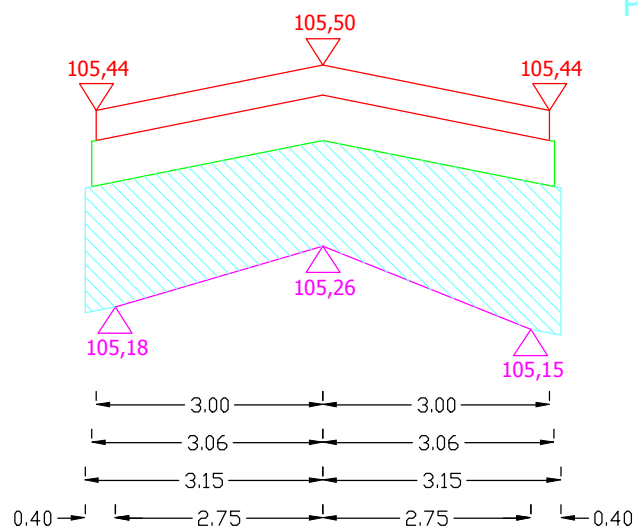

0+450

Pkrusz.=1,0238 m²

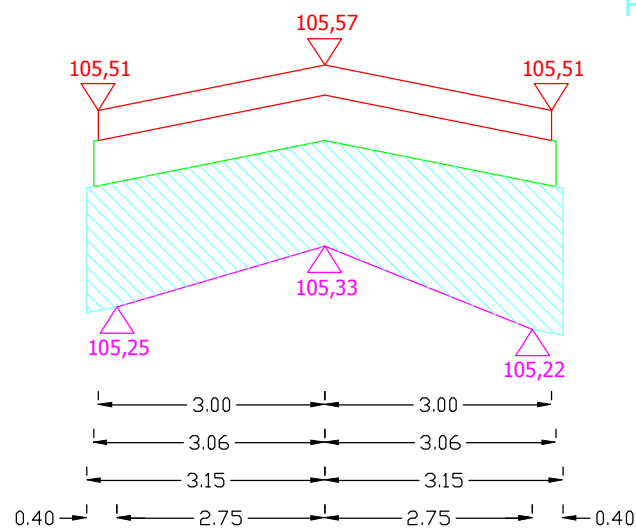


Sporządził:

PRZEKROJE POPRZECZNE DROGI WOJEWÓDZKIEJ NR 651 OD KM 56+330 DO KM 57+490

SKALA 1:10/100


0+460

Pkrusz.=1,1677 m²

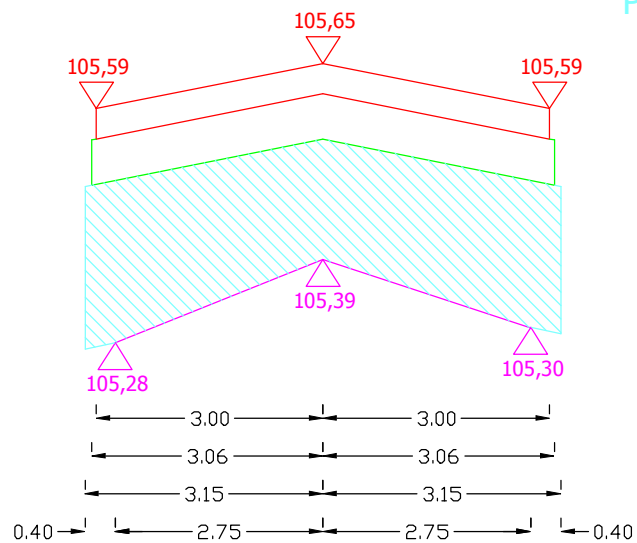


0+470

Pkrusz.=1,1340 m²

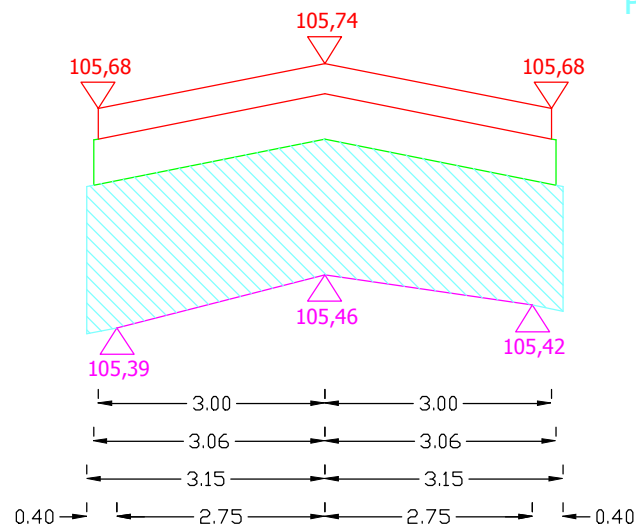


0+480

Pkrusz.=1,1615 m²

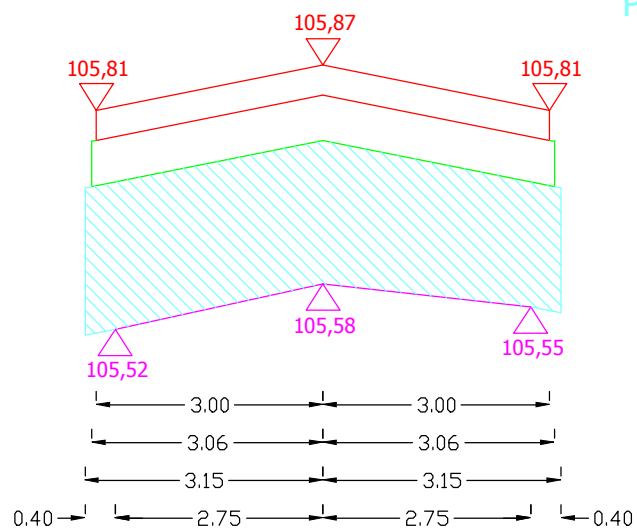

0+490

Pkrusz.=1,1243 m²

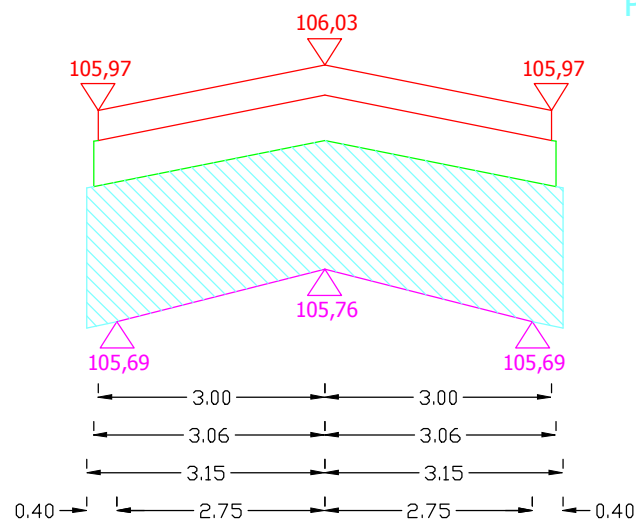


Sporządził:

PRZEKROJE POPRZECZNE DROGI WOJEWÓDZKIEJ NR 651 OD KM 56+330 DO KM 57+490

SKALA 1:10/100


0+500

Pkrusz.=1,1500 m²

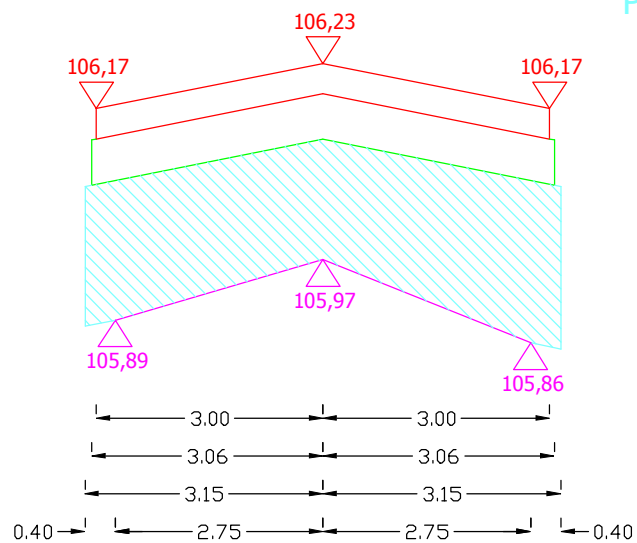


0+510

Pkrusz.=1,2148 m²

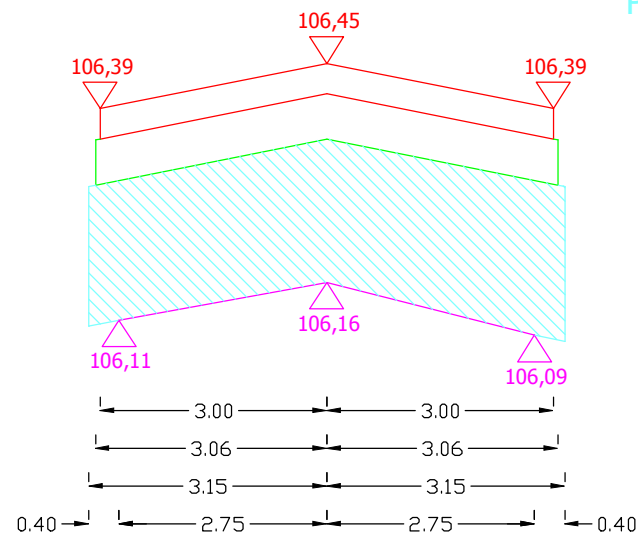


0+520

Pkrusz.=1,2875 m²

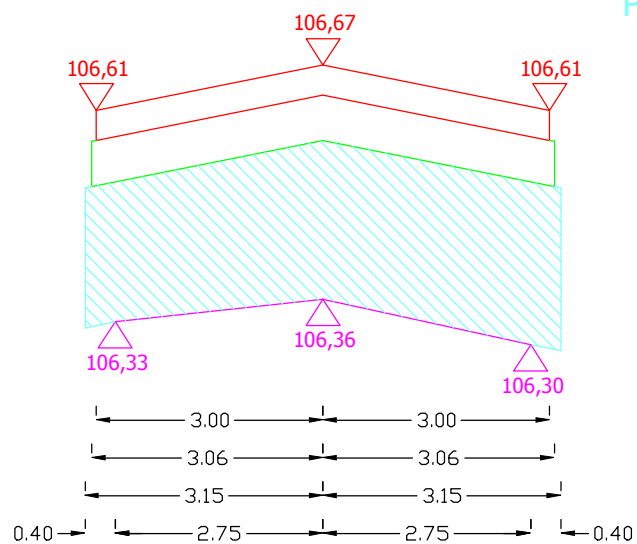

0+530

Pkrusz.=1,2245 m²

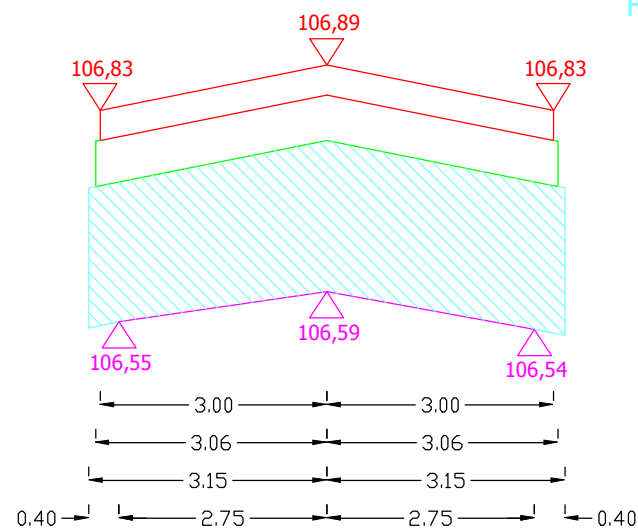


Sporządził:

PRZEKROJE POPRZECZNE DROGI WOJEWÓDZKIEJ NR 651 OD KM 56+330 DO KM 57+490

SKALA 1:10/100


0+540

Pkrusz.=1,1358 m²

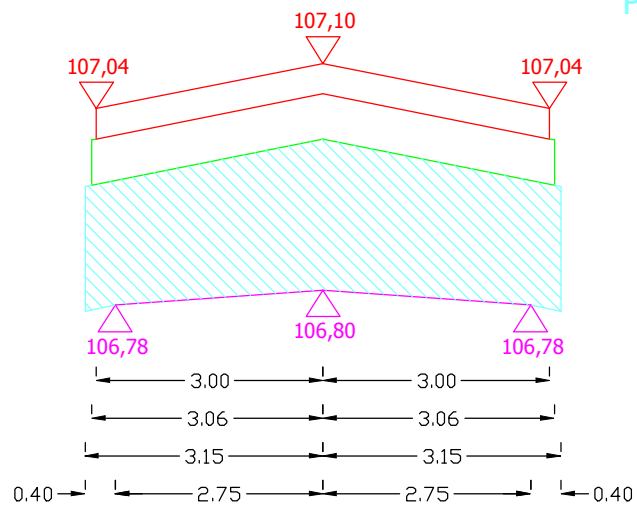


0+550

Pkrusz.=0,5995 m²

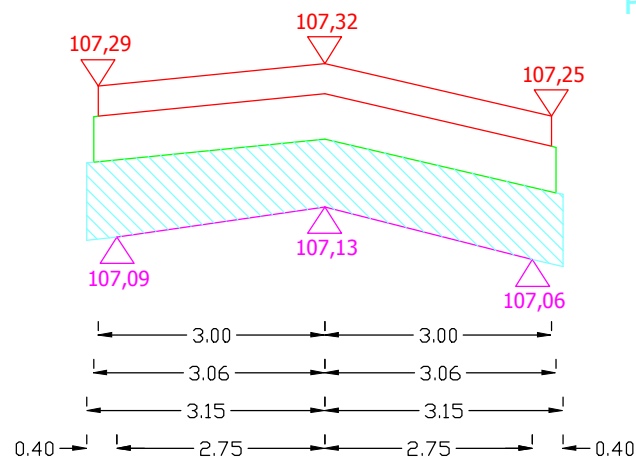


0+560

Pkrusz.=0,5803 m²

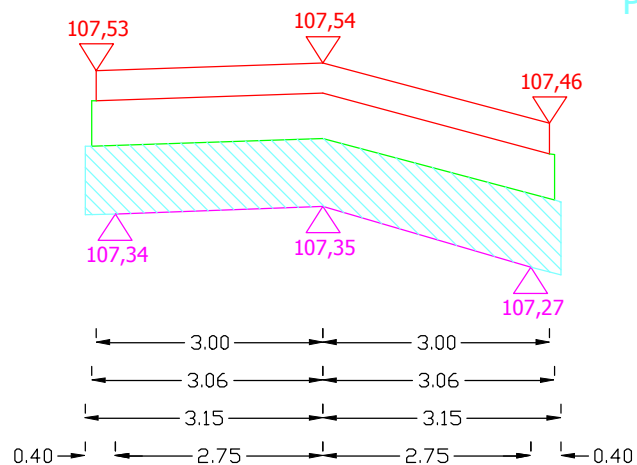

0+570





Pkrusz.=0,6226 m²

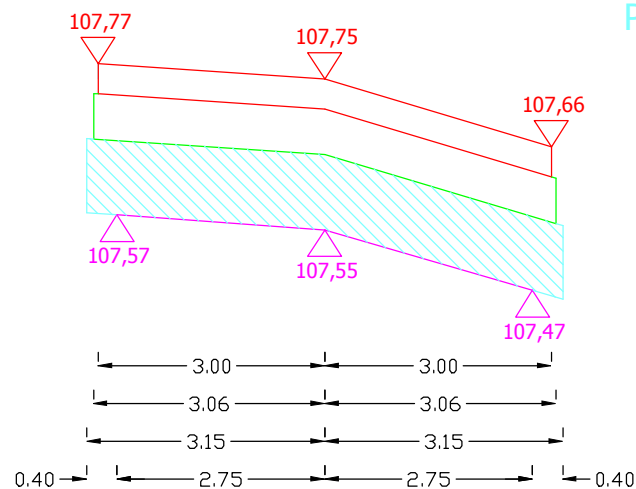

Sporządził:

PRZEKROJE POPRZECZNE DROGI WOJEWÓDZKIEJ NR 651 OD KM 56+330 DO KM 57+490





SKALA 1:10/100

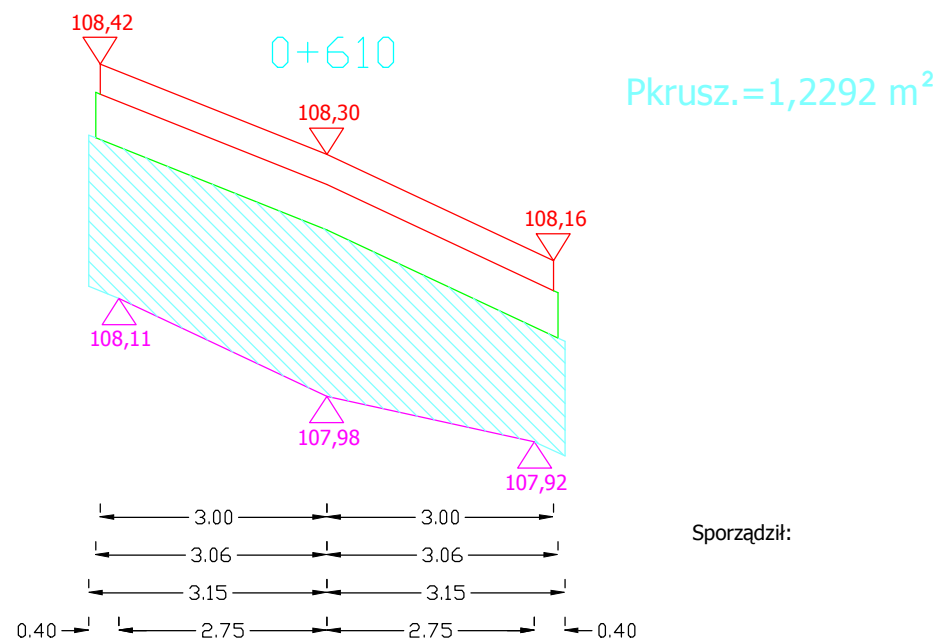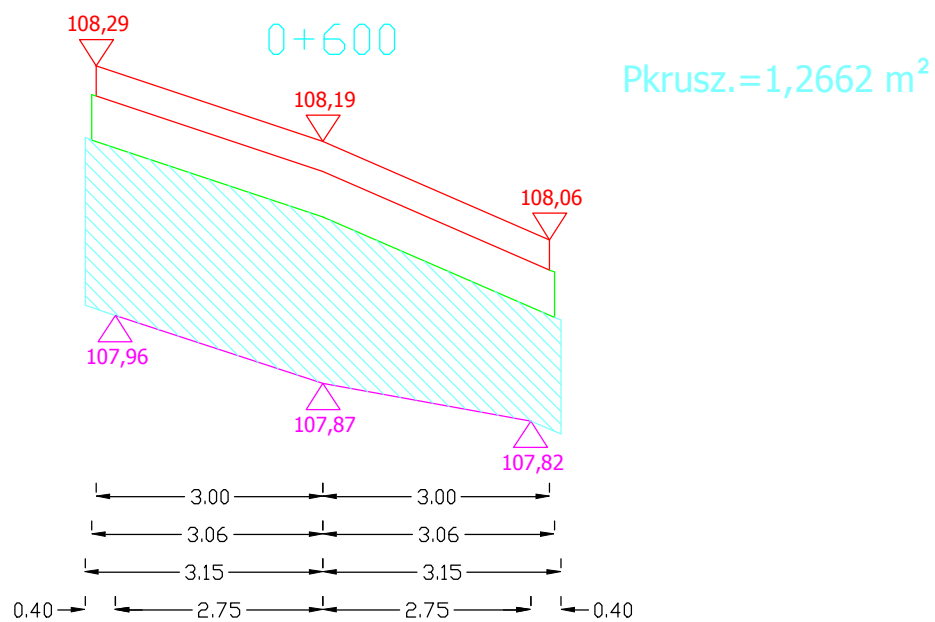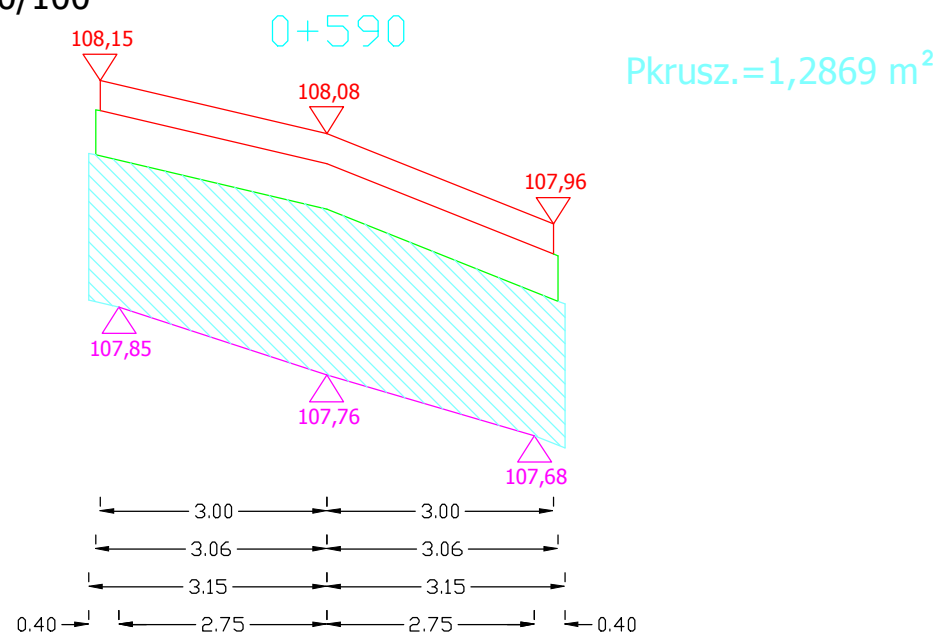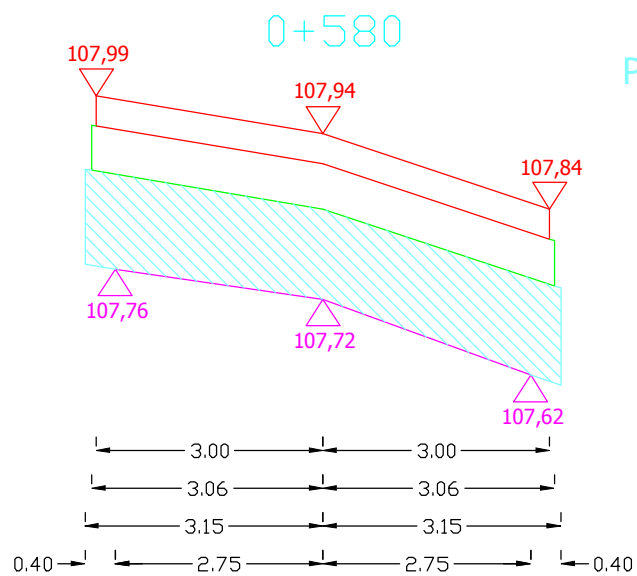

Sporządził:

PRZEKROJE POPRZECZNE DROGI WOJEWÓDZKIEJ NR 651 OD KM 56+330 DO KM 57+490





SKALA 1:10/100

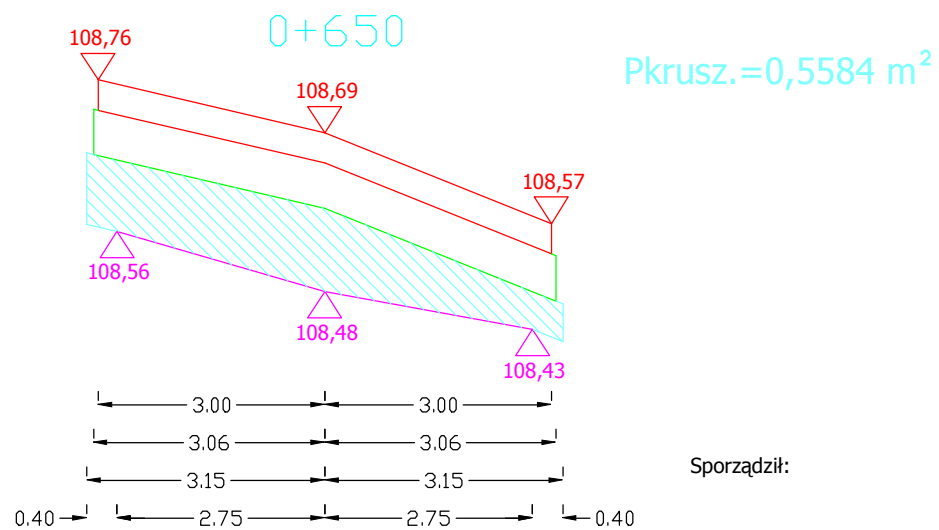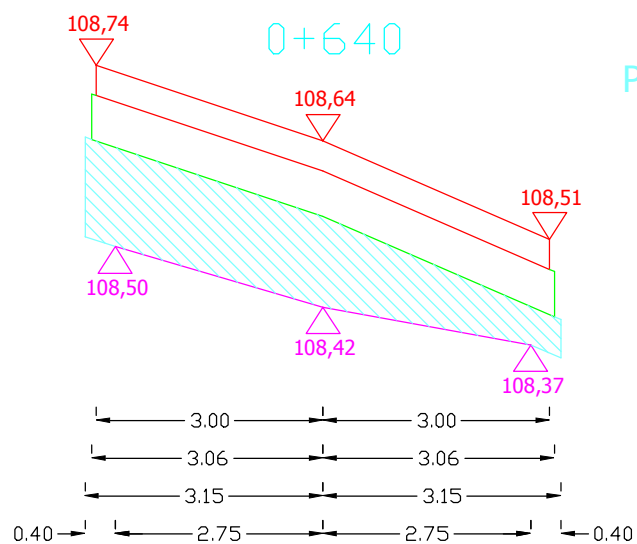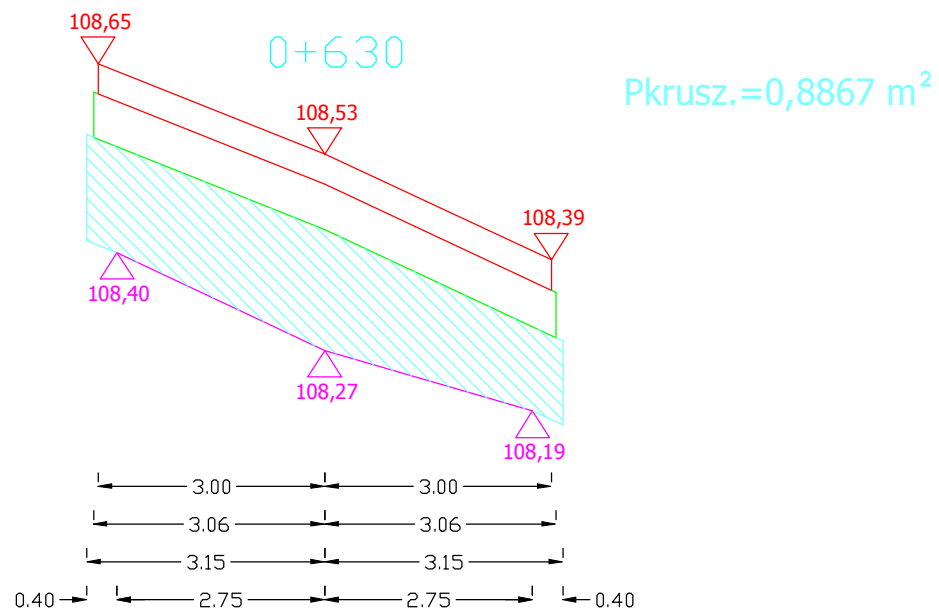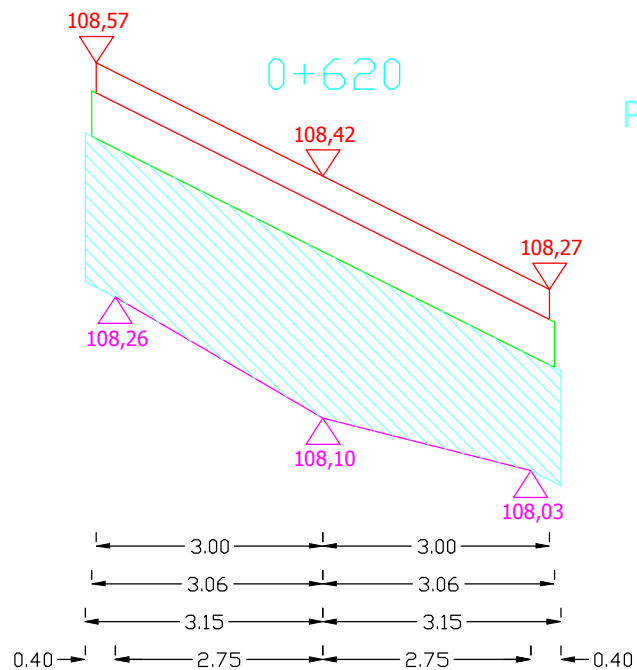

Sporządził:

PRZEKROJE POPRZECZNE DROGI WOJEWÓDZKIEJ NR 651 OD KM 56+330 DO KM 57+490

SKALA 1:10/100

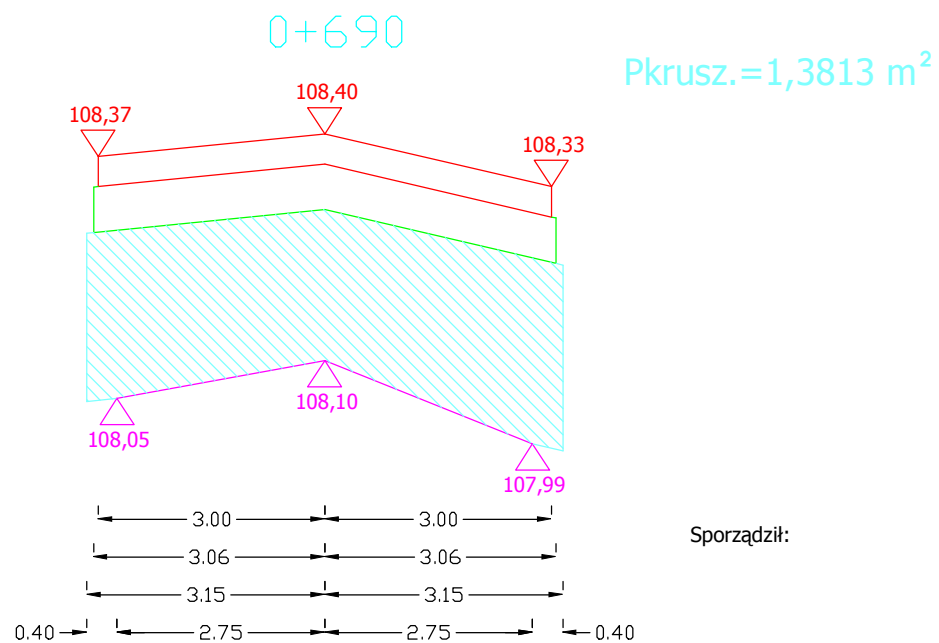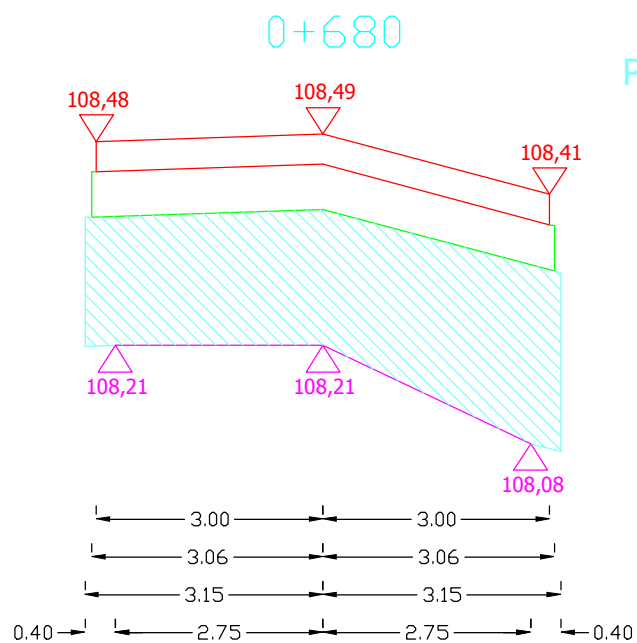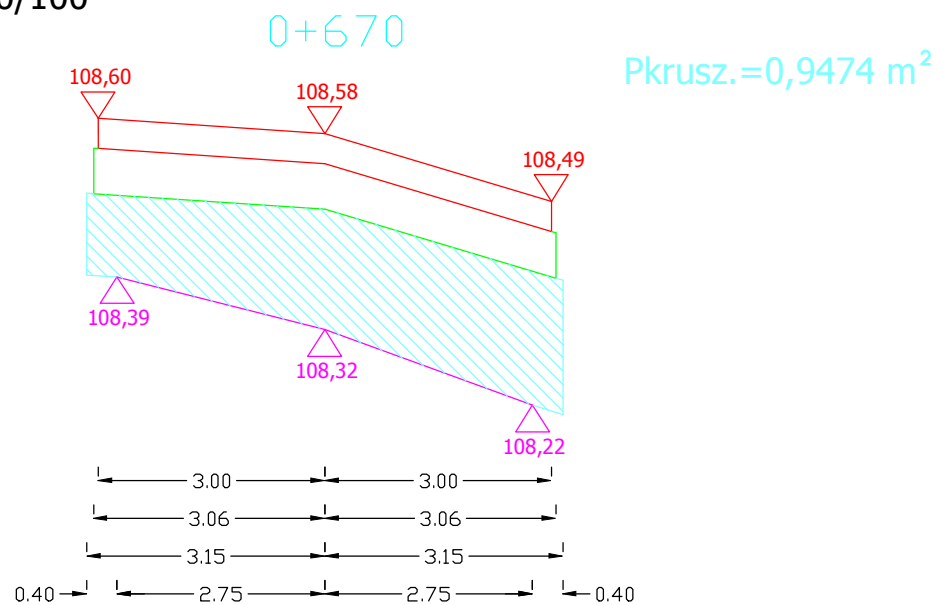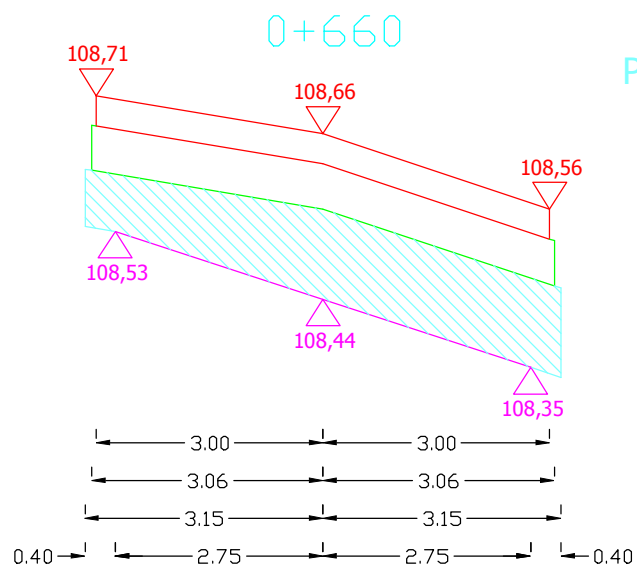


Sporządził:

PRZEKROJE POPRZECZNE DROGI WOJEWÓDZKIEJ NR 651 OD KM 56+330 DO KM 57+490

SKALA 1:10/100


0+700

Pkusz.=1,2503 m²

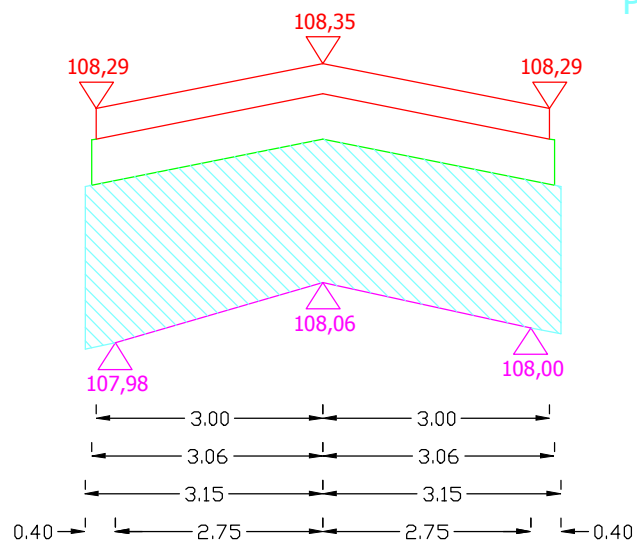


0+710

Pkusz.=0,8723 m²

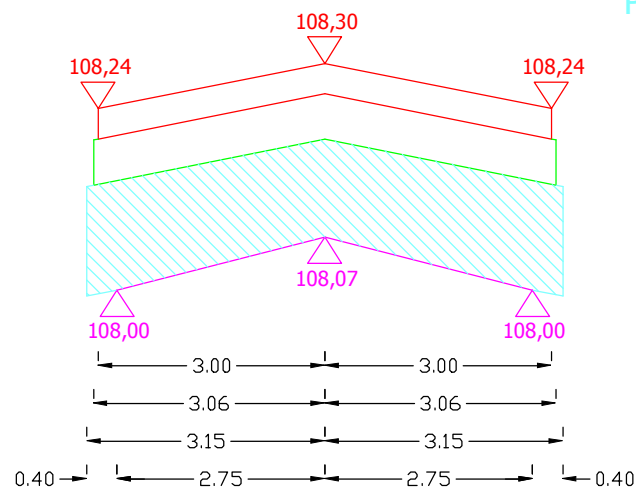


0+720

Pkusz.=0,7835 m²

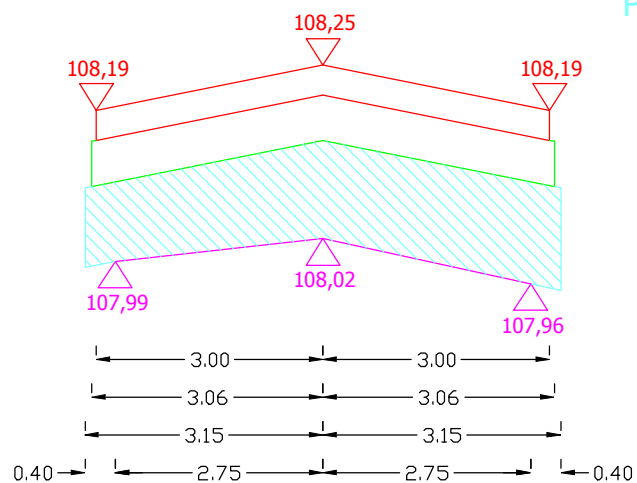

0+730

Pkusz.=0,7658 m²

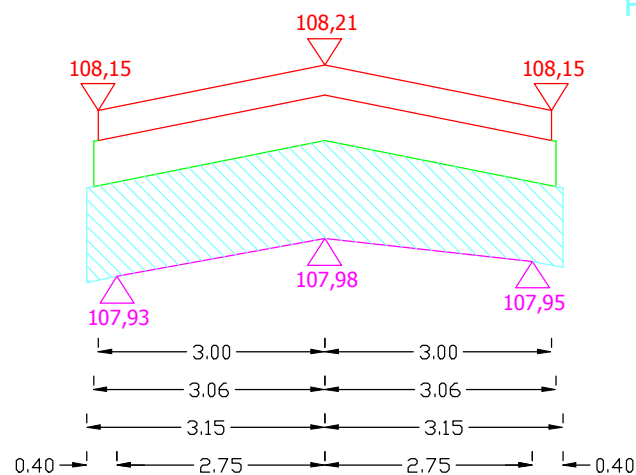


Sporządził:

PRZEKROJE POPRZECZNE DROGI WOJEWÓDZKIEJ NR 651 OD KM 56+330 DO KM 57+490

SKALA 1:10/100


0+740

Pkrusz.=0,6203 m²

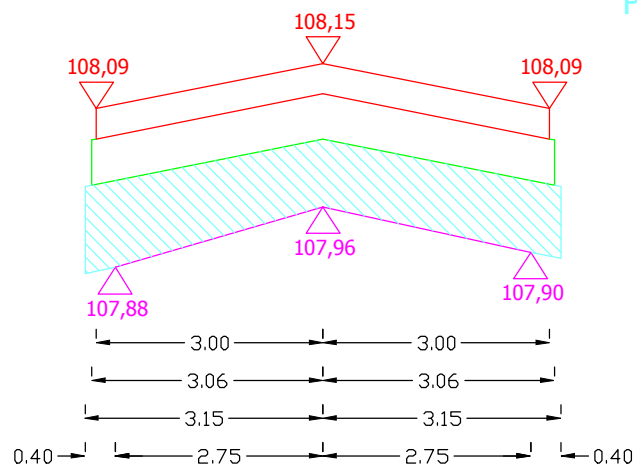


0+750

Pkrusz.=0,8013 m²

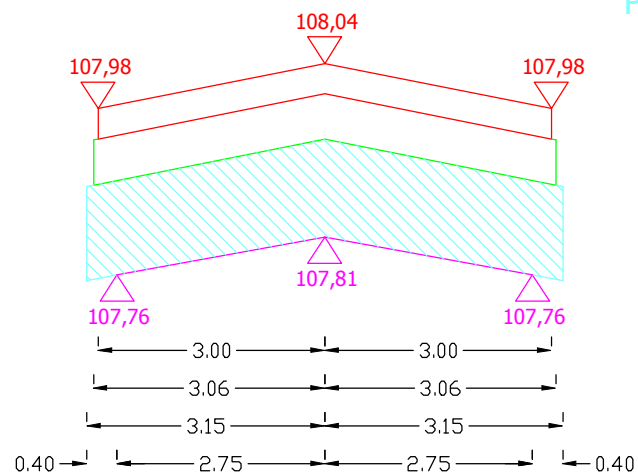


0+760

Pkrusz.=1,0453 m²

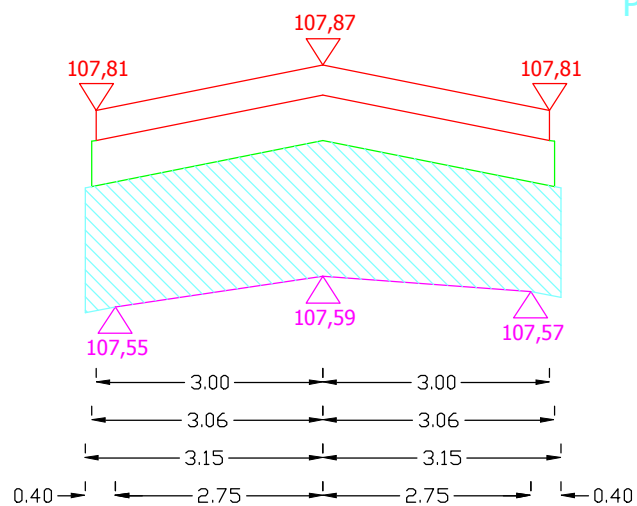

0+770

Pkrusz.=1,0986 m²

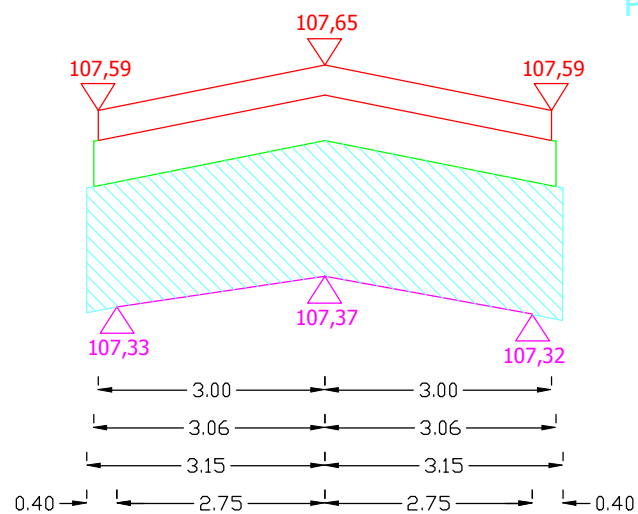


Sporządził:

PRZEKROJE POPRZECZNE DROGI WOJEWÓDZKIEJ NR 651 OD KM 56+330 DO KM 57+490

SKALA 1:10/100


0+780

Pkusz.=0,9983 m²

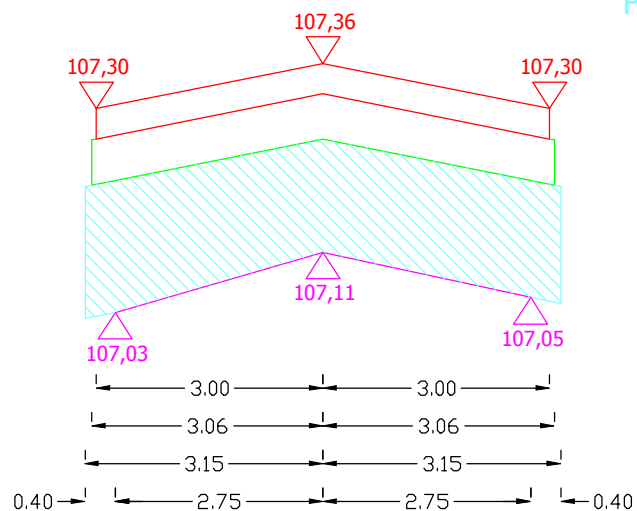


0+790

Pkusz.=0,9548 m²

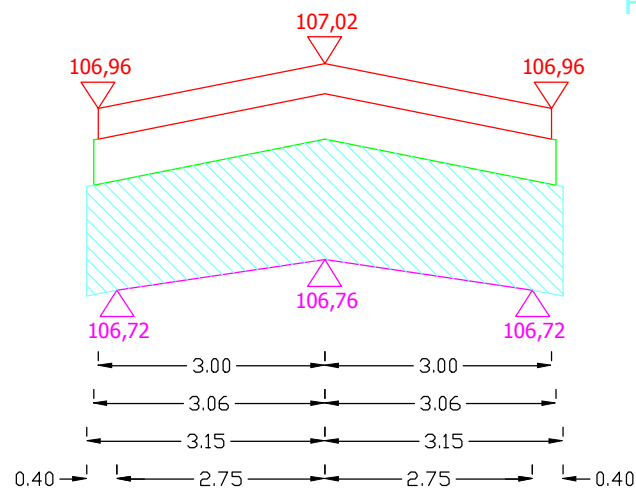


0+800

Pkusz.=1,1438 m²

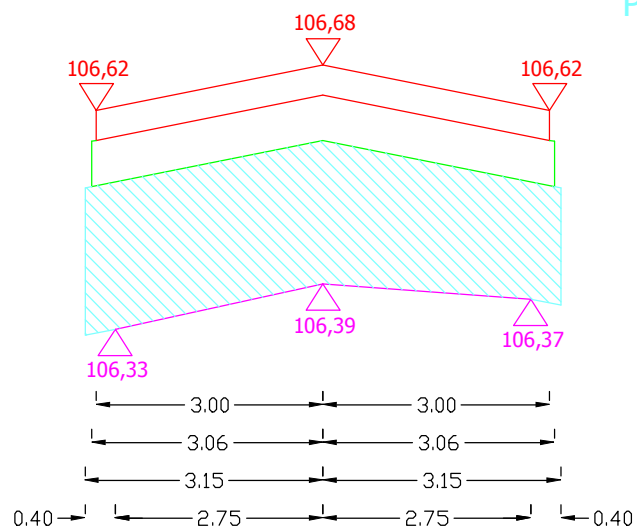

0+810

Pkusz.=1,3940 m²

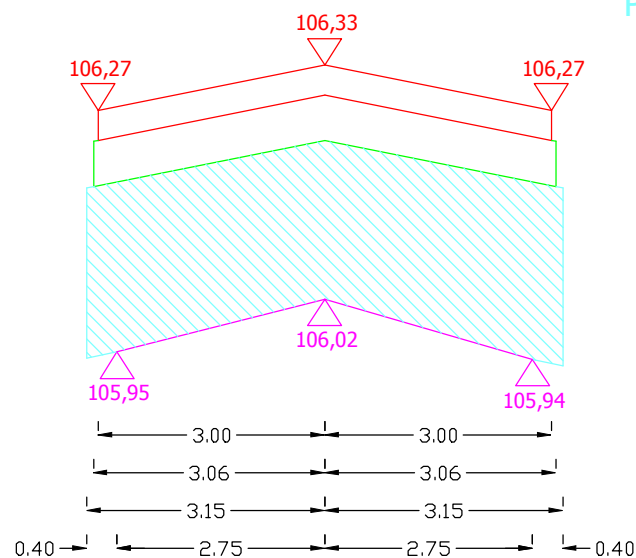


Sporządził:

PRZEKROJE POPRZECZNE DROGI WOJEWÓDZKIEJ NR 651 OD KM 56+330 DO KM 57+490

SKALA 1:10/100


0+820

Pkusz.=1,3940 m²

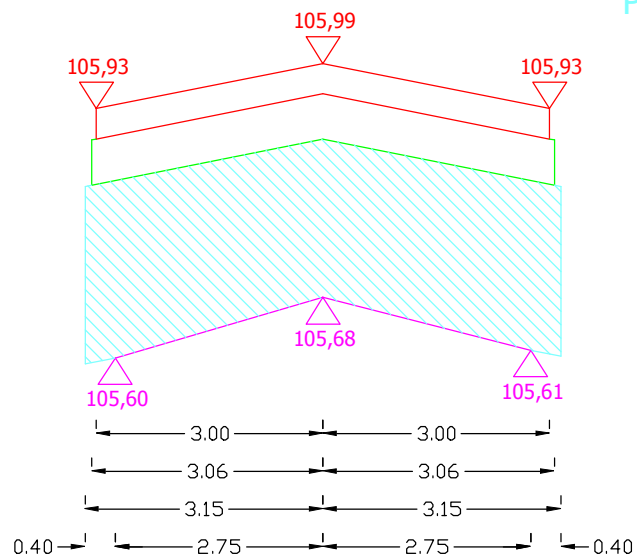


0+830

Pkusz.=1,3665 m²

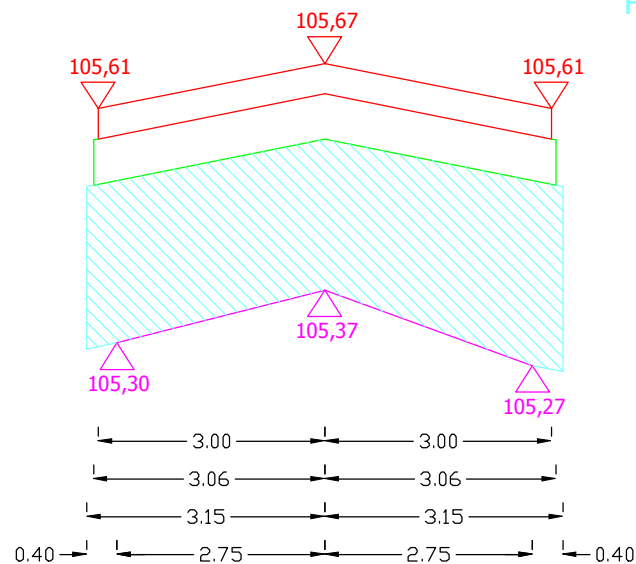


0+840

Pkusz.=1,3408 m²

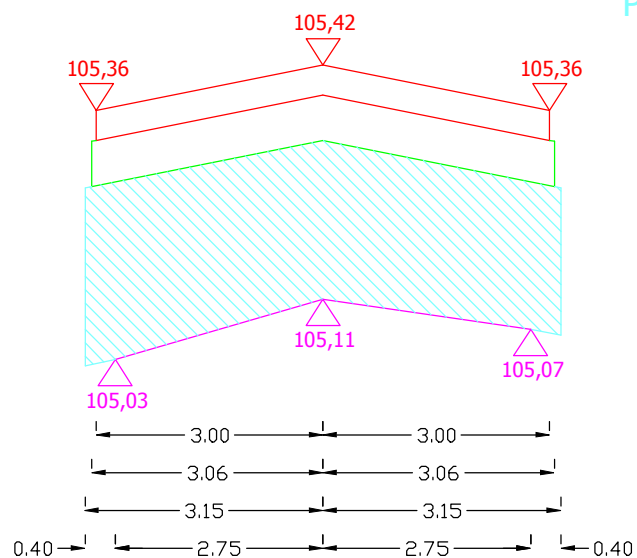

0+850

Pkusz.=1,2778 m²

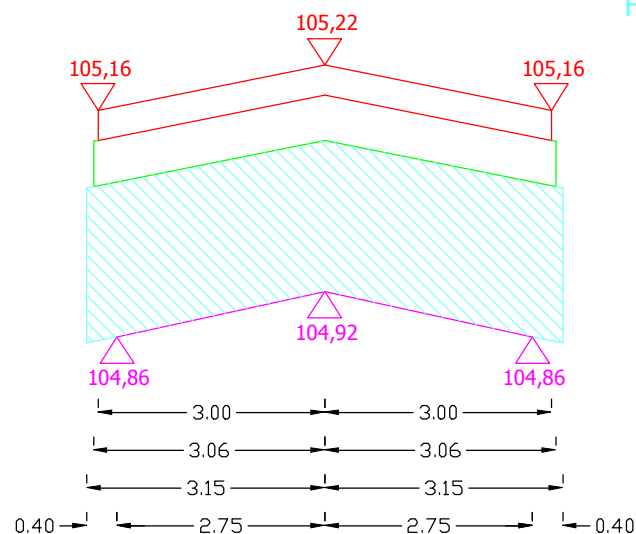


Sporządził:

PRZEKROJE POPRZECZNE DROGI WOJEWÓDZKIEJ NR 651 OD KM 56+330 DO KM 57+490

SKALA 1:10/100


0+860

Pkrusz.=1,0178 m²

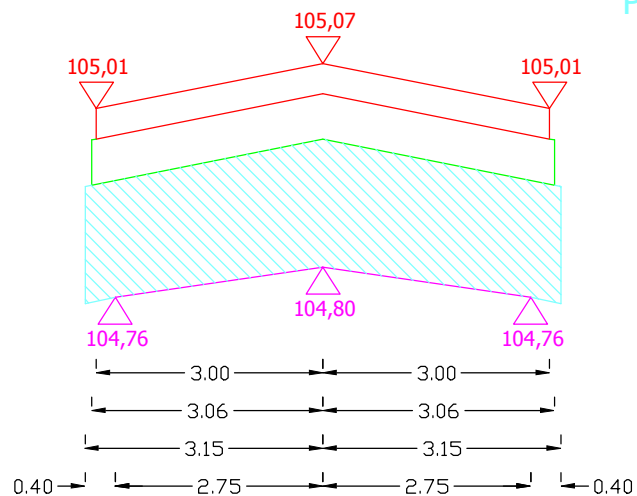


0+870

Pkrusz.=1,0178 m²

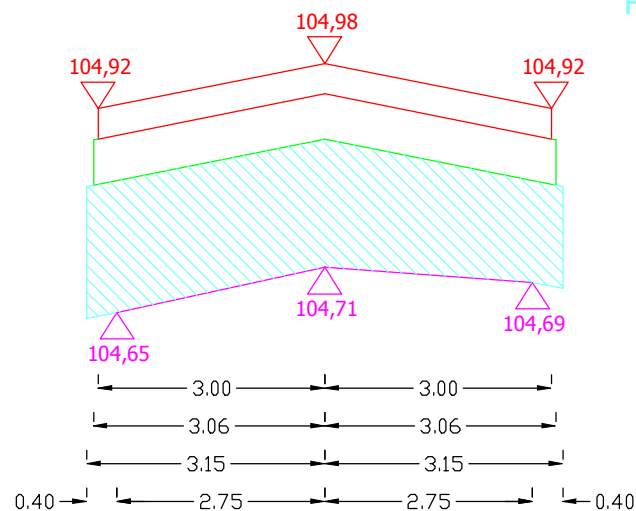


0+880

Pkrusz.=0,9628 m²

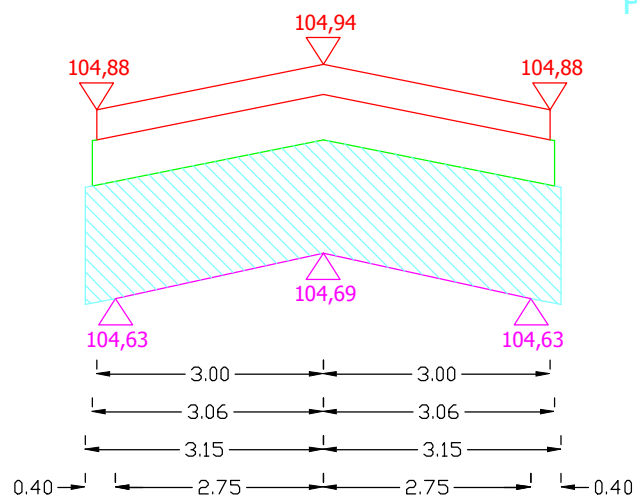

0+890

Pkrusz.=1,1890 m²

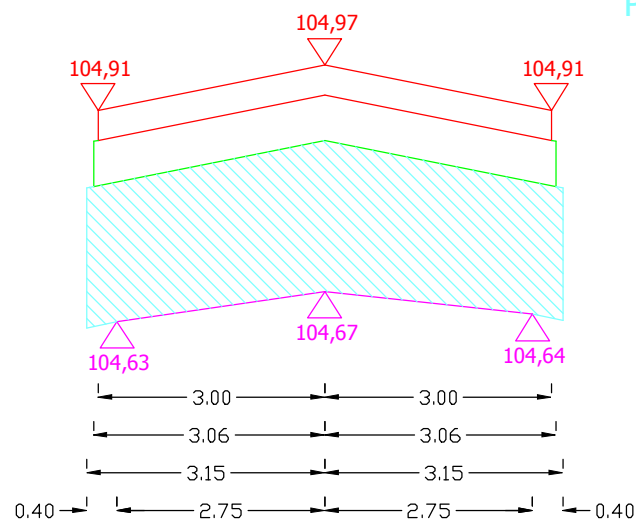


Sporządził:

PRZEKROJE POPRZECZNE DROGI WOJEWÓDZKIEJ NR 651 OD KM 56+330 DO KM 57+490

SKALA 1:10/100


0+900

Pkrusz.=0,9468 m²

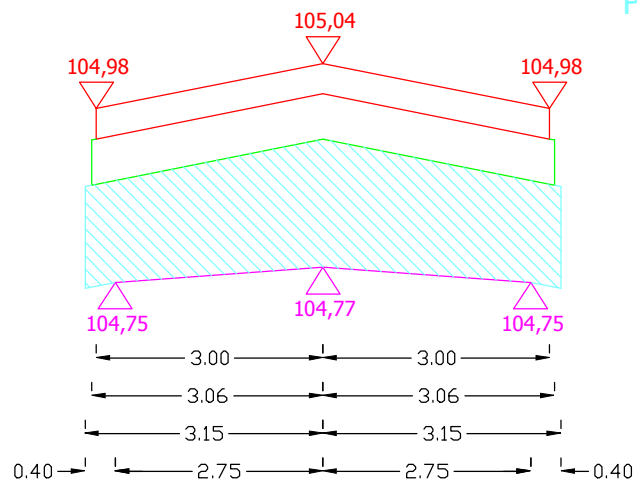


0+910

Pkrusz.=0,8563 m²

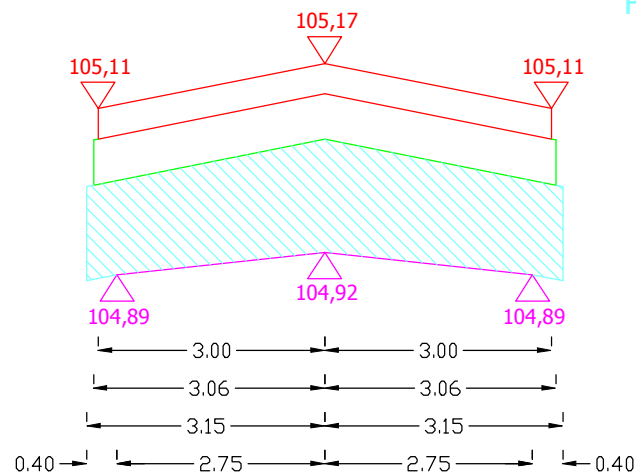


0+920

Pkrusz.=1,1598 m²

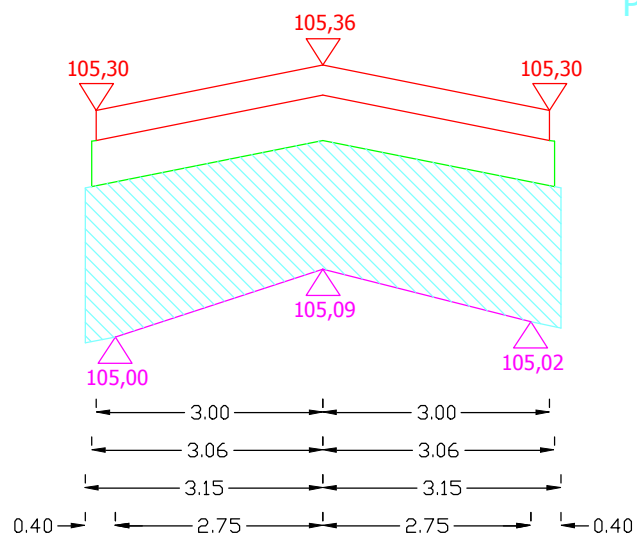

0+930

Pkrusz.=1,2245 m²

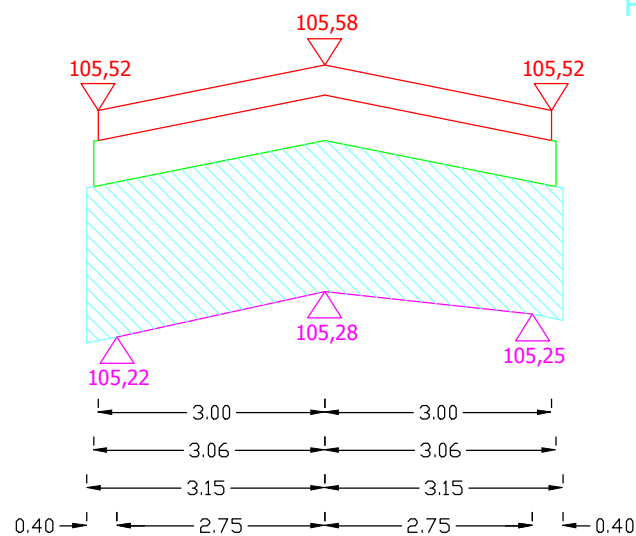


Sporządził:

PRZEKROJE POPRZECZNE DROGI WOJEWÓDZKIEJ NR 651 OD KM 56+330 DO KM 57+490

SKALA 1:10/100


0+940

Pkrusz.=0,9548 m²

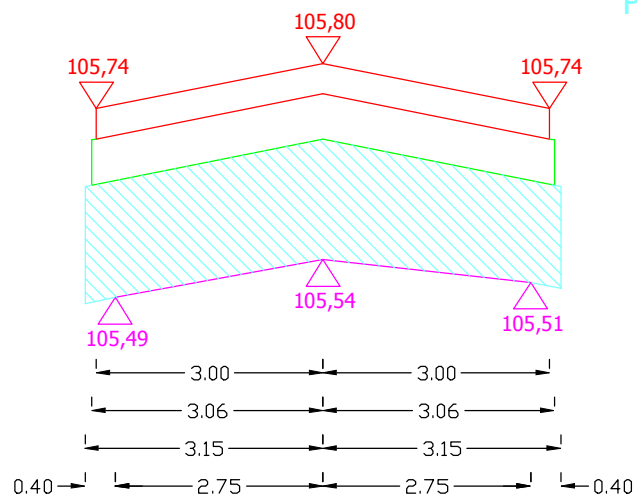


0+950

Pkrusz.=0,6753 m²

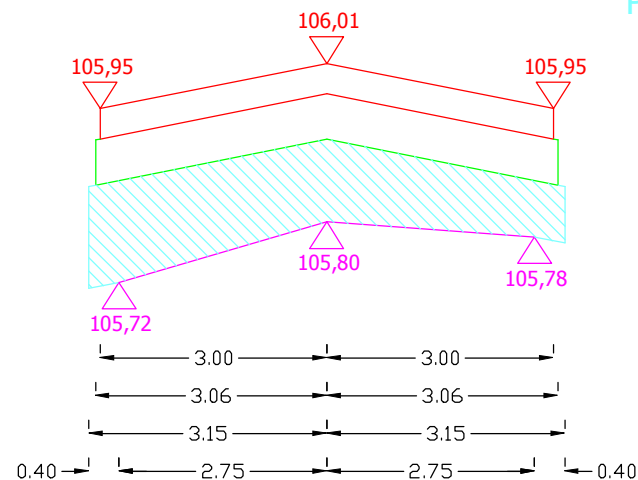


0+960

Pkrusz.=0,5413 m²

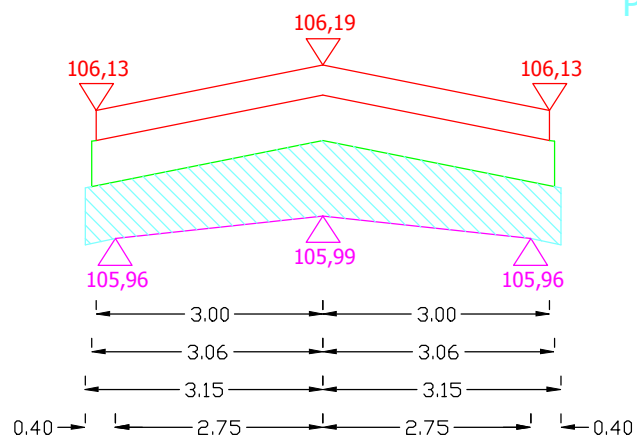

0+970

Pkrusz.=0,7433 m²

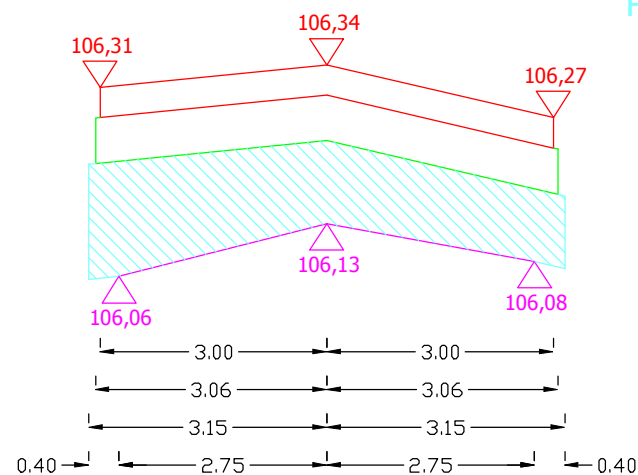


Sporządził:

PRZEKROJE POPRZECZNE DROGI WOJEWÓDZKIEJ NR 651 OD KM 56+330 DO KM 57+490

SKALA 1:10/100


0+980

Pkrusz.=1,0923 m²

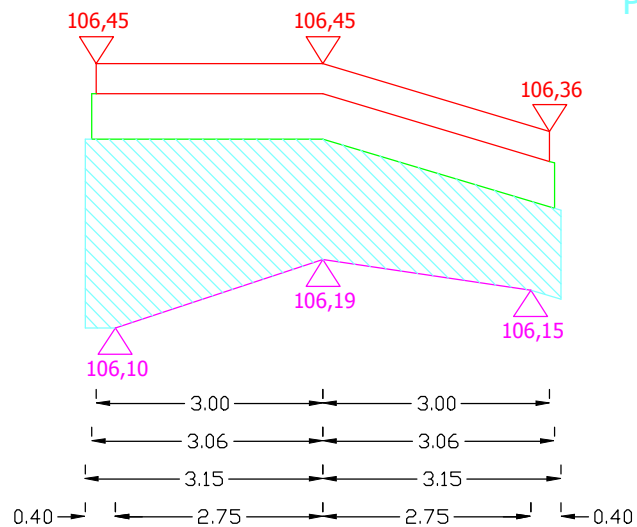


0+990

Pkrusz.=1,1284 m²

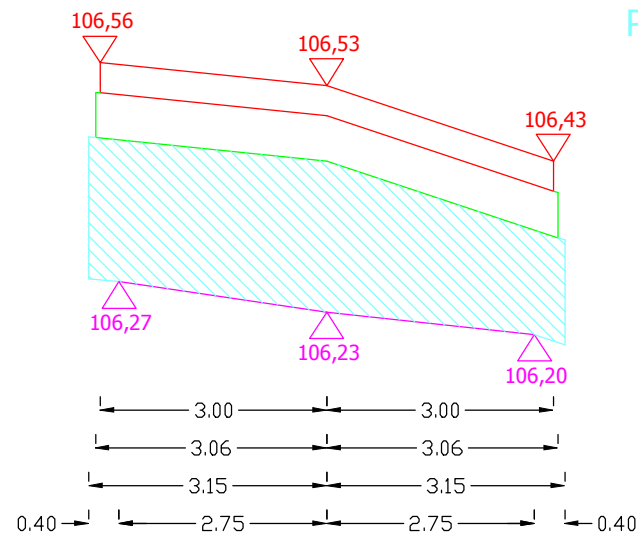


1+000

Pkrusz.=1,1704 m²

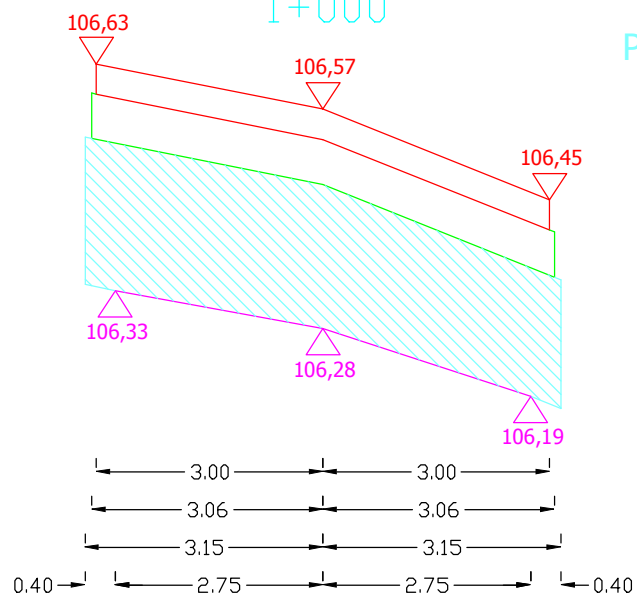

1+010



Pkrusz.=1,2562 m²

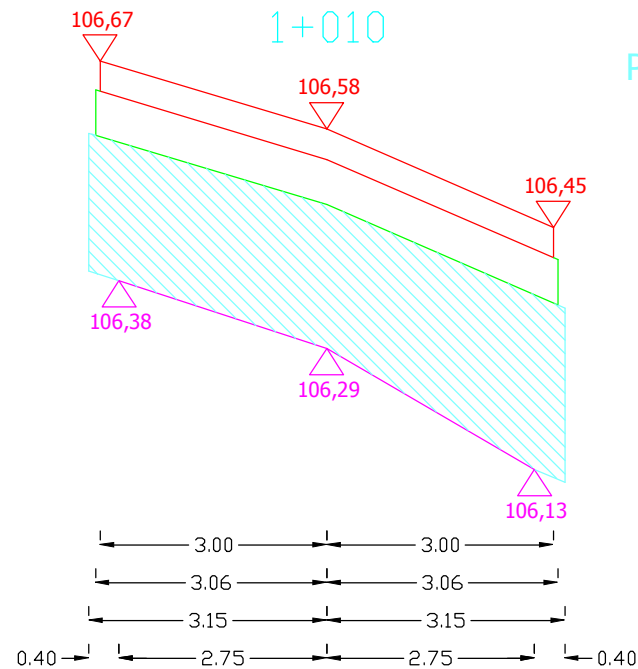

Sporządził:

PRZEKROJE POPRZECZNE DROGI WOJEWÓDZKIEJ NR 651 OD KM 56+330 DO KM 57+490



SKALA 1:10/100

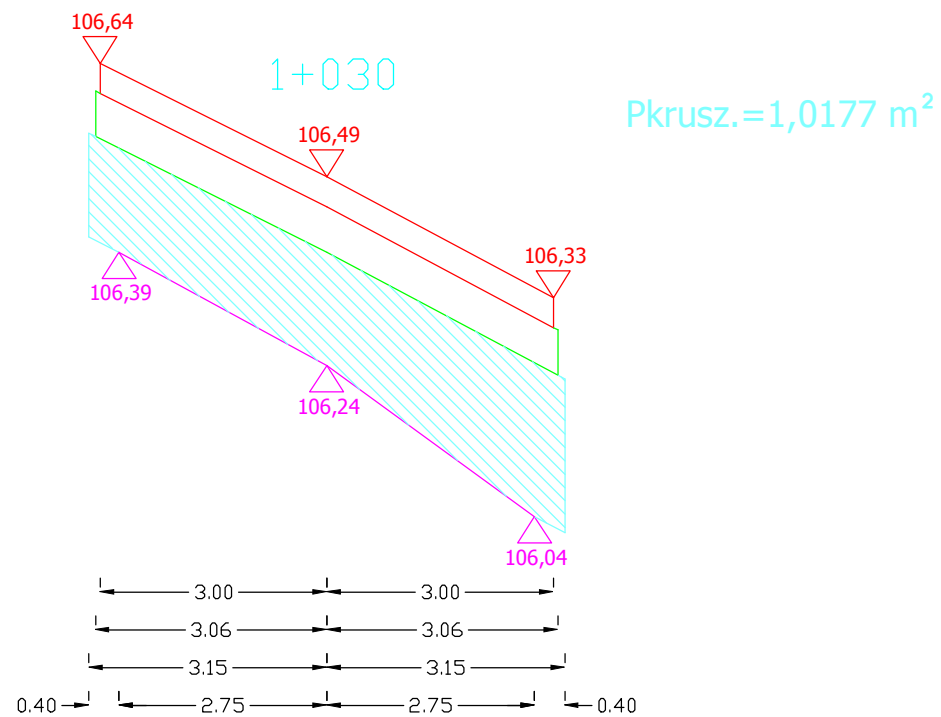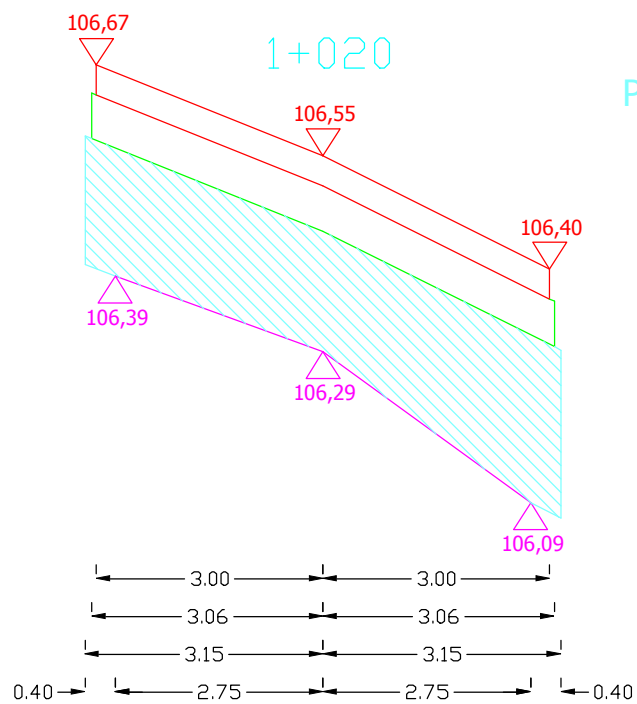

Sporządził:

PRZEKROJE POPRZECZNE DROGI WOJEWÓDZKIEJ NR 651 OD KM 56+330 DO KM 57+490



SKALA 1:10/100

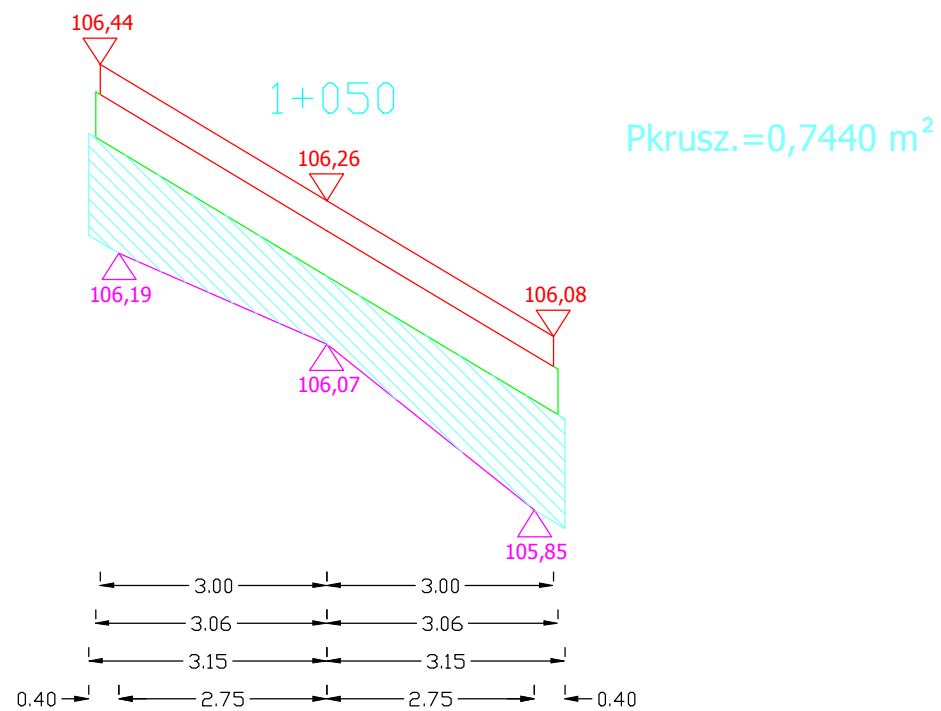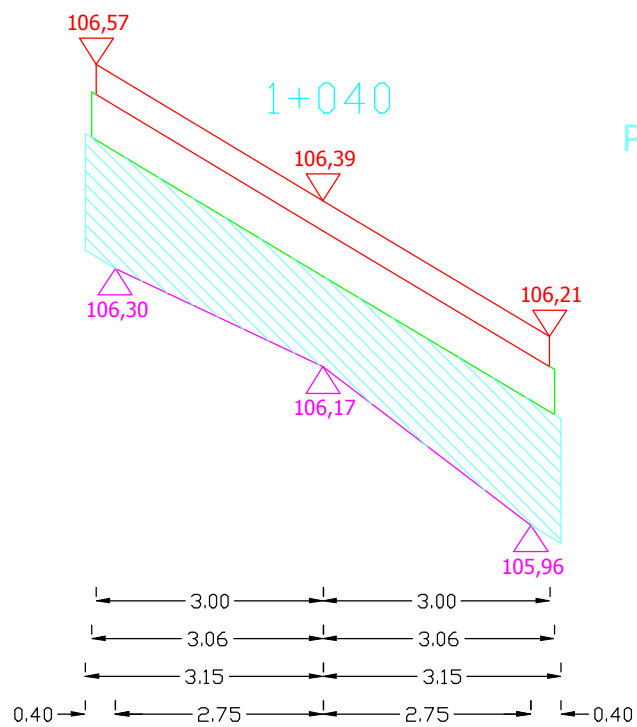

Sporządził:

PRZEKROJE POPRZECZNE DROGI WOJEWÓDZKIEJ NR 651 OD KM 56+330 DO KM 57+490



SKALA 1:10/100

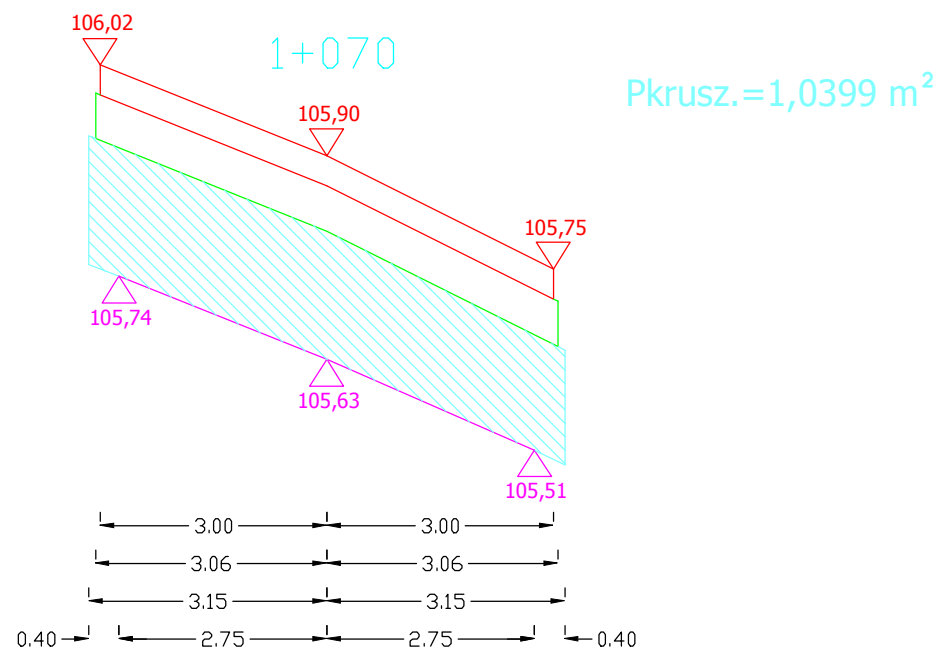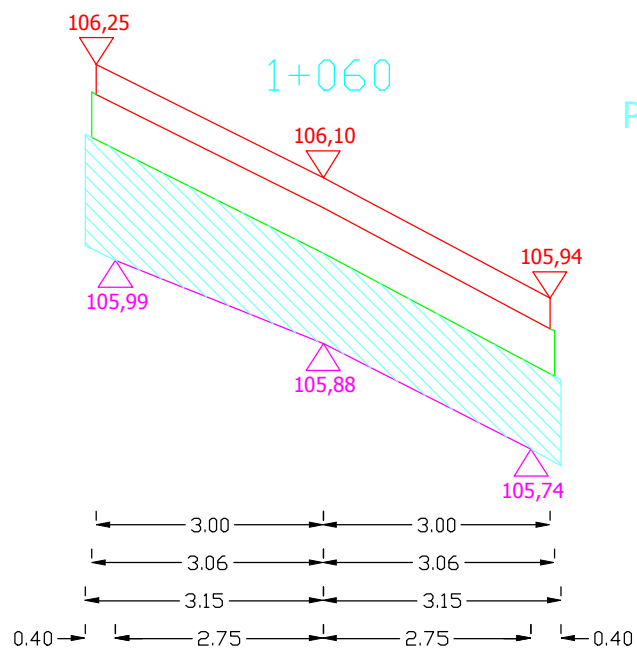

Sporządził:

PRZEKROJE POPRZECZNE DROGI WOJEWÓDZKIEJ NR 651 OD KM 56+330 DO KM 57+490





SKALA 1:10/100

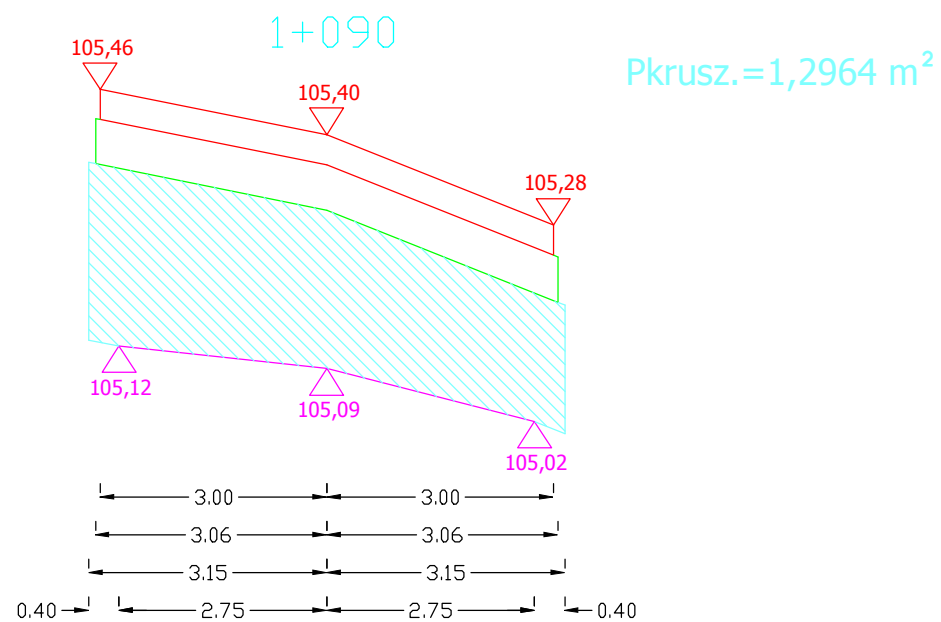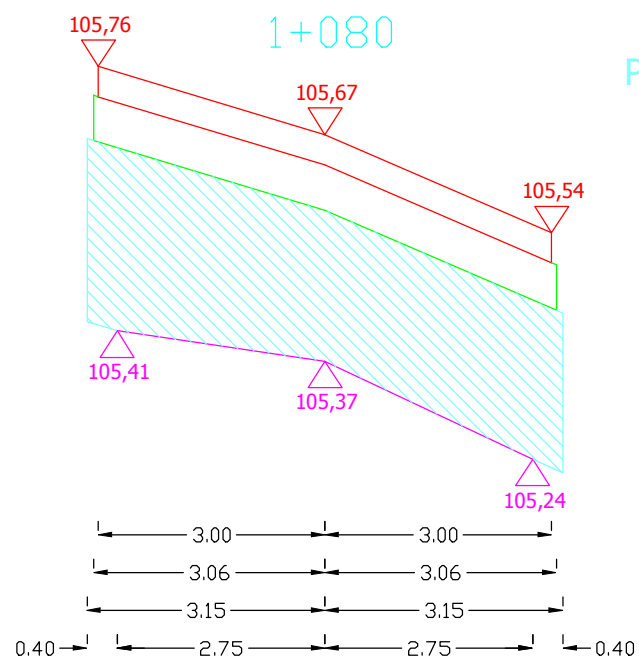

Sporządził:

PRZEKROJE POPRZECZNE DROGI WOJEWÓDZKIEJ NR 651 OD KM 56+330 DO KM 57+490

SKALA 1:10/100

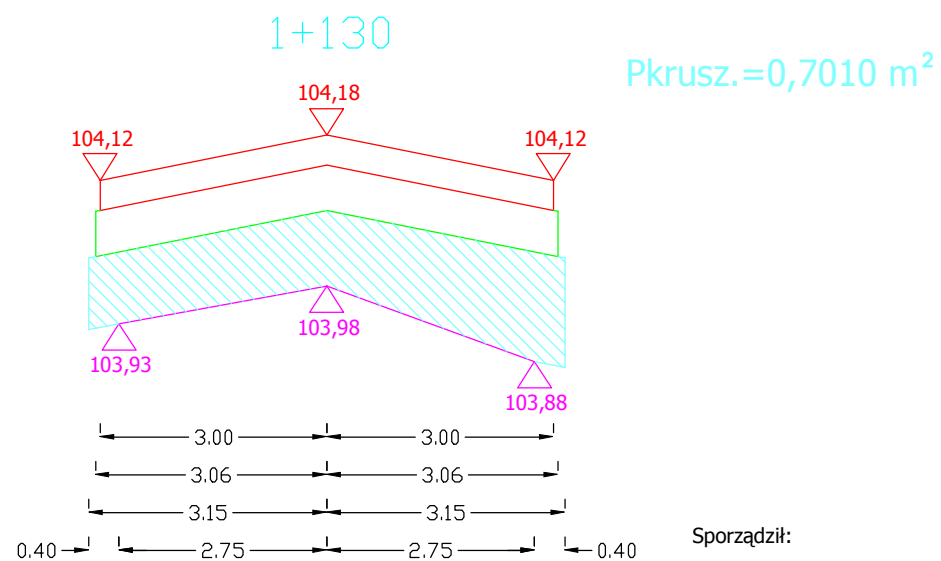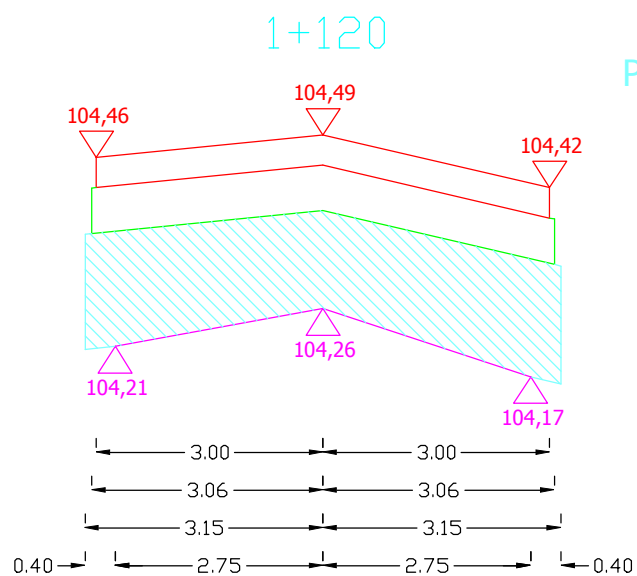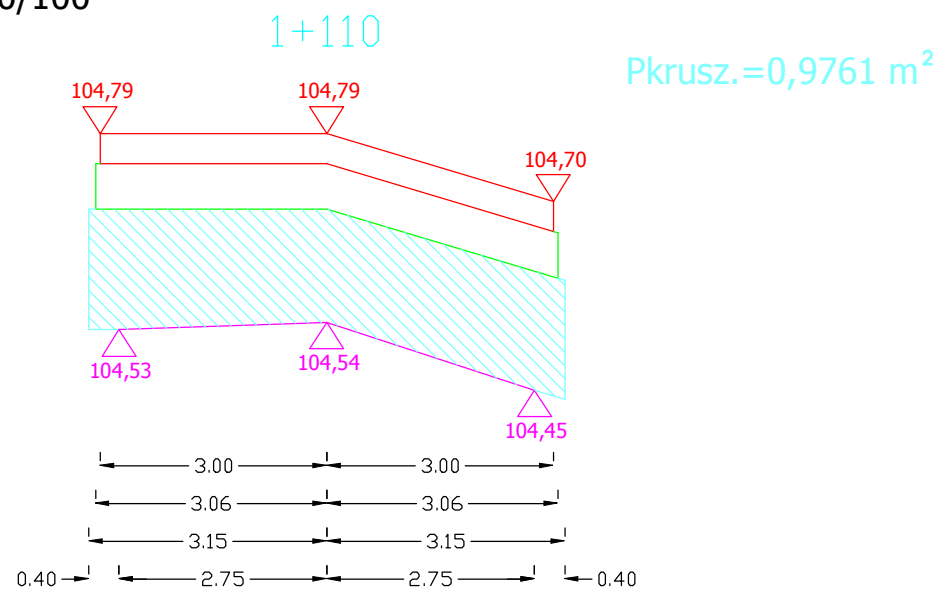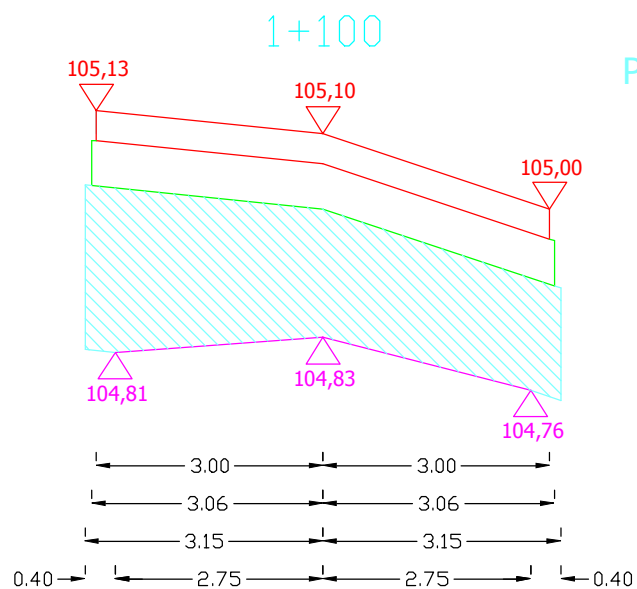

Sporządził:


PRZEKROJE POPRZECZNE DROGI WOJEWÓDZKIEJ NR 651 OD KM 56+330 DO KM 57+490

SKALA 1:10/100

1+140

Prozb.=0,7658m²


Pkrusz.=1,2600 m²

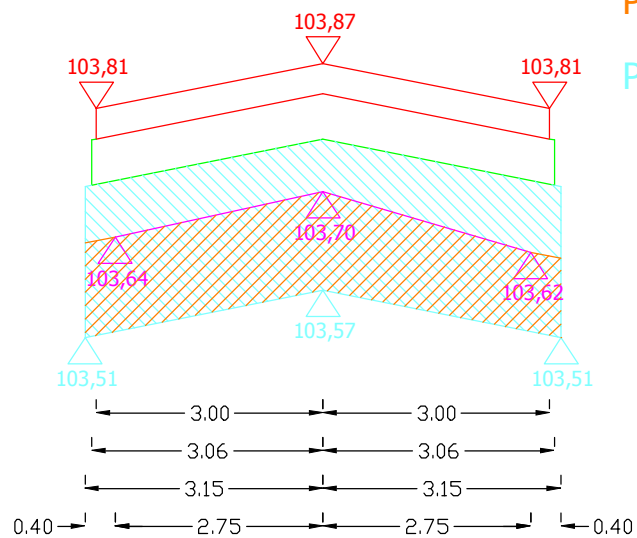

1+150

Prozb.=1,0985m²


Pkrusz.=1,2600 m²

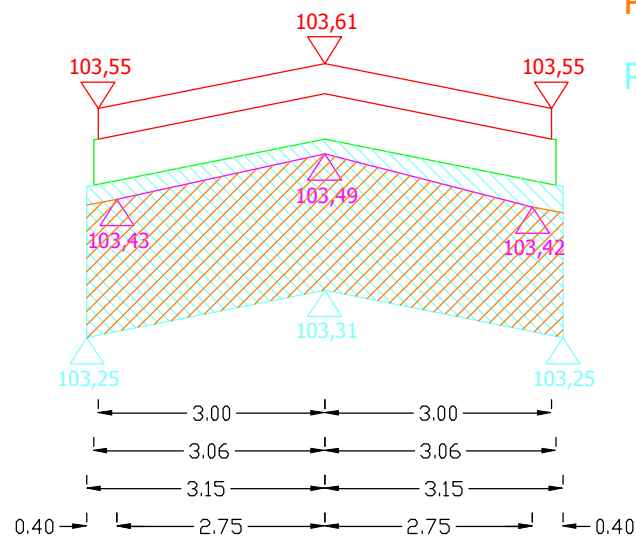

1+160

Prozb.=1,7400 m²

Pkrusz.=1,1600 m²

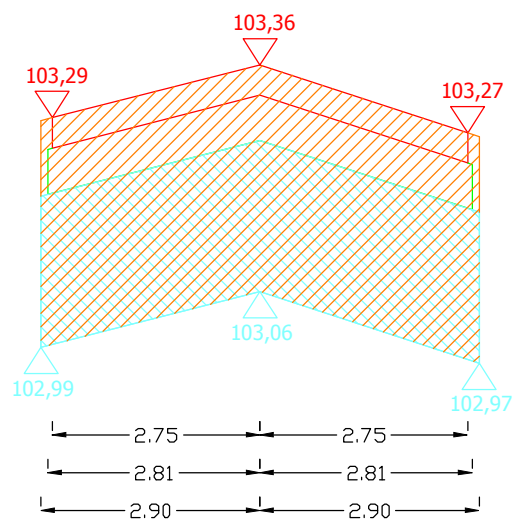

Sporządził: