



**STAŁA ORGANIZACJA RUCHU
PRZEBUDOWA DROGI WOJEWÓDZKIEJ 651
W m. BECEŁY**

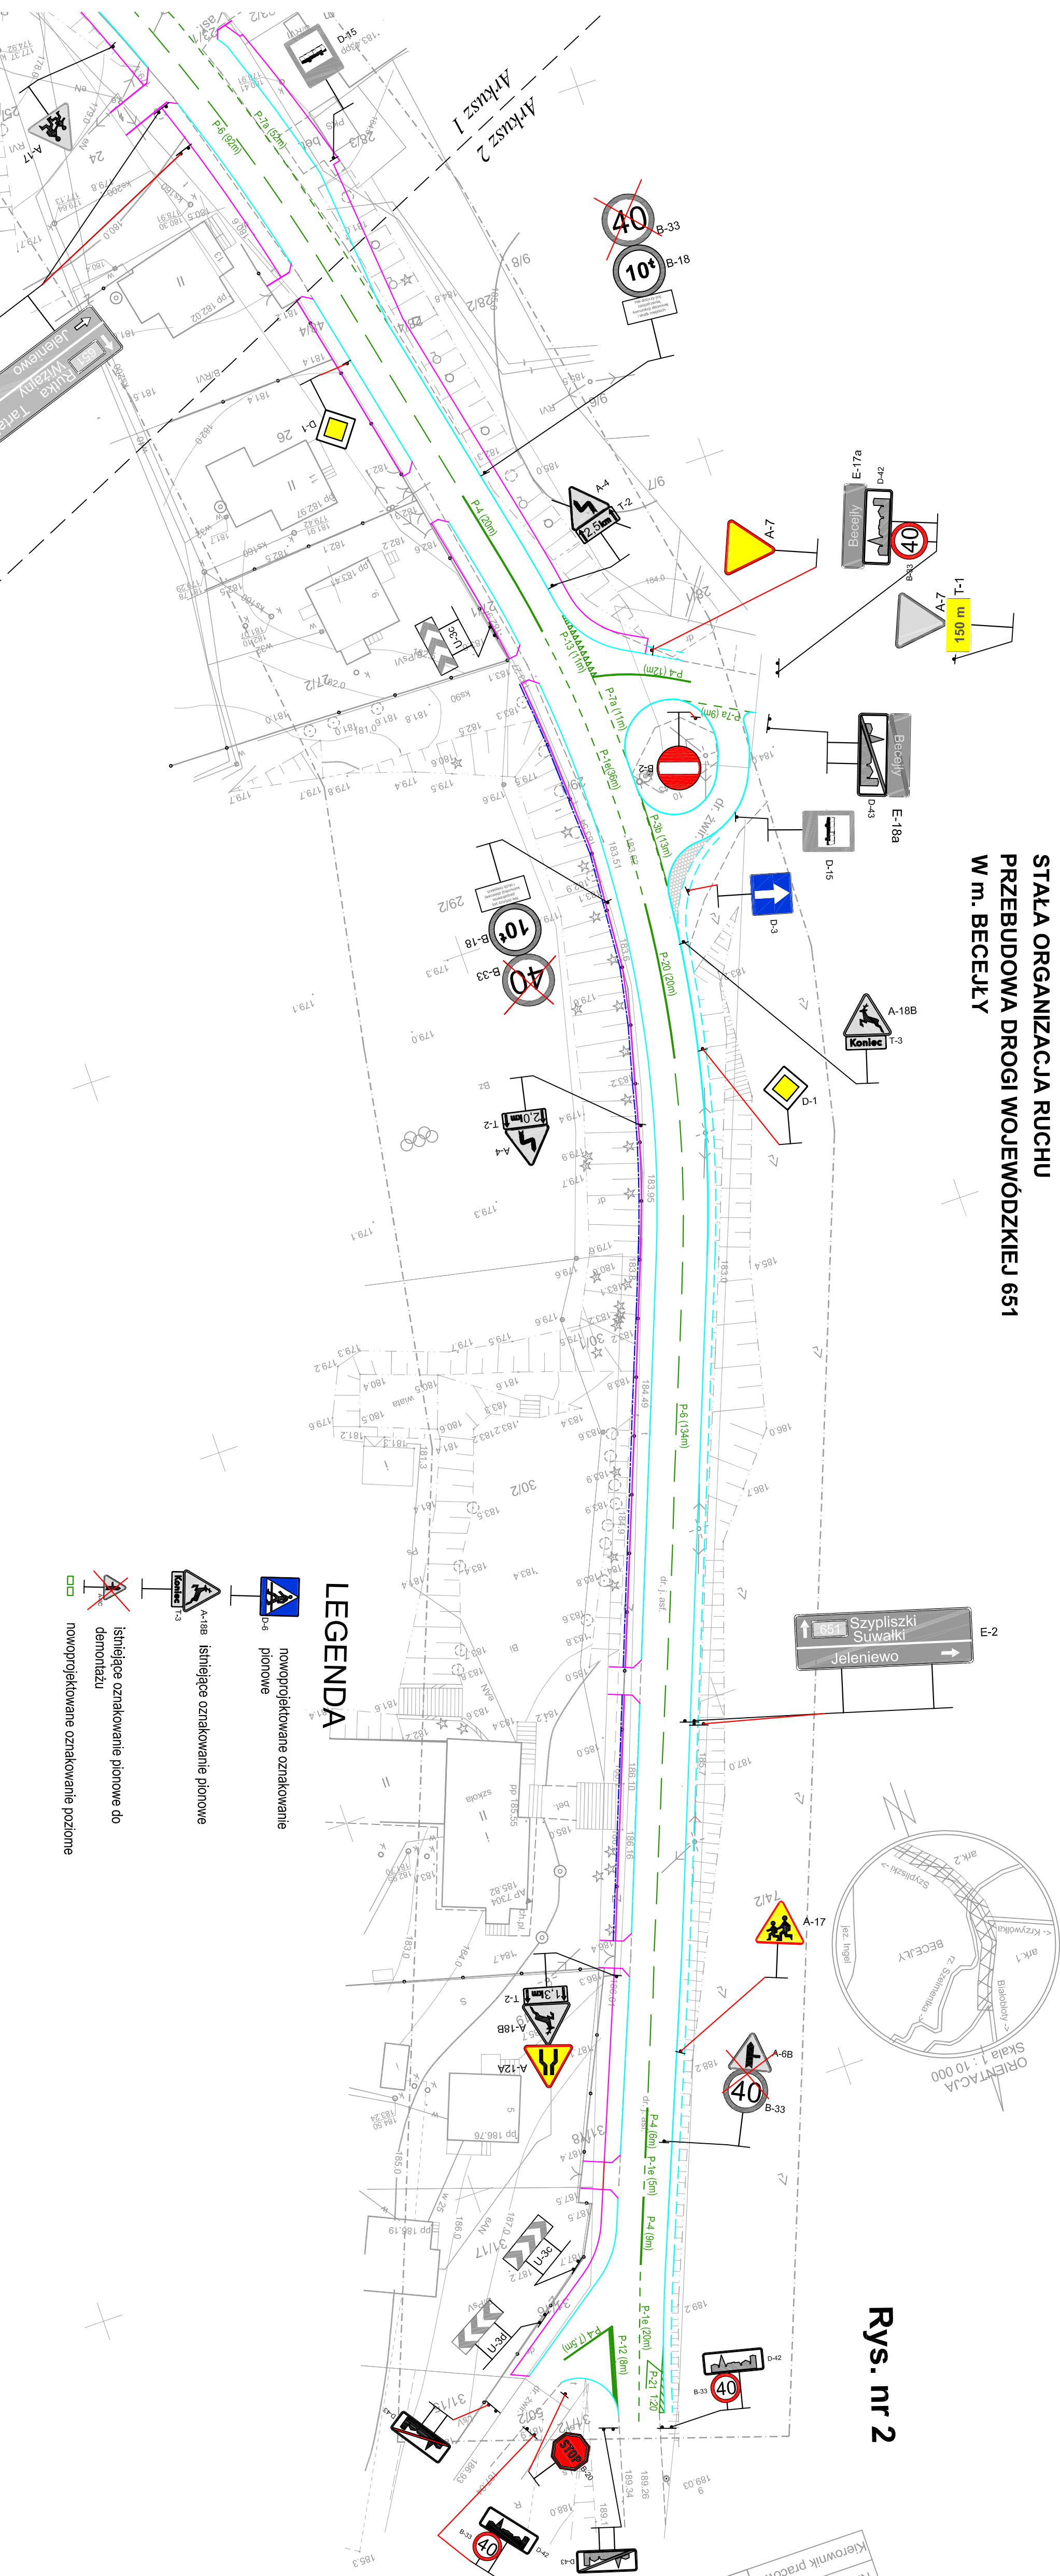

Rys. nr 2







MAPA SYTUACYJNO-WYSOKOŚCIOWA SKALA 1:500
(DO CELÓW PROJEKTOWYCH)

Woj. podlaskie