


PROFIL PODŁUŻNY

skala 1:100/500

RYS. NR D-2.0

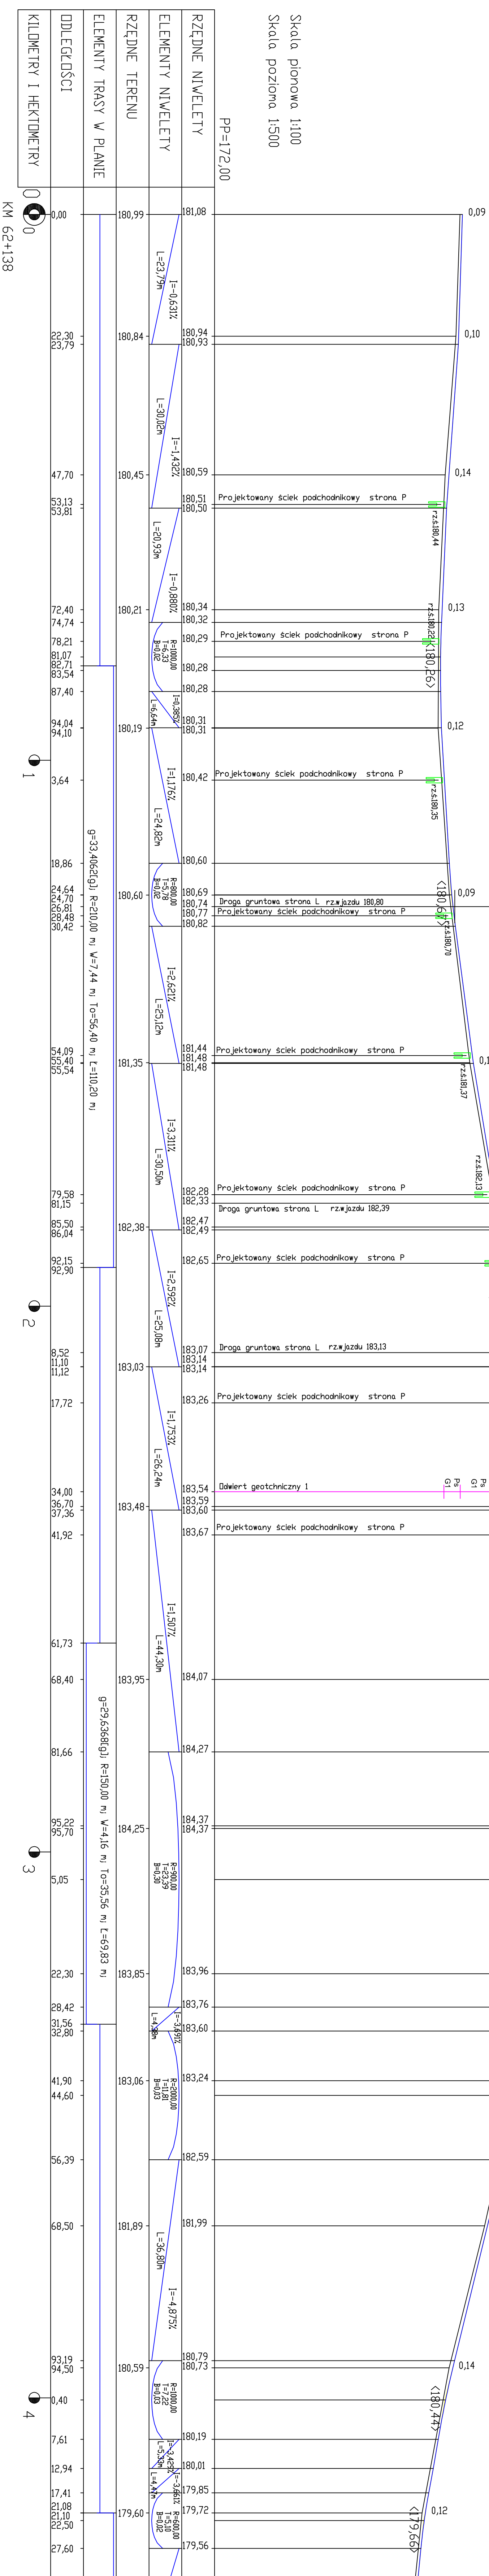

PROJEKTOWANIE I NADZORY - RENATA STANKIEWICZ 16-040 SIWALSKI UL. BŁĘKA 23			
OBJEKT ADRES	PRZEBUDOWA DROGI W OLEJNOWOZDRIE nr 651 w msc. BIEŁEJ Y		DATA 09.2011
PROJEKTANT	NIMMER UPAKOVANNEN		PODPIS
PRZANAZA BUDOWA	nr. RENATA STANKIEWICZ PDL.06930/2000/04		
TYTUŁ RYS.	mgr inż. ANNA TOPOŁSKA PROJEKT PODZIEMI		SKALA 1:100/500 RYS. NR D-2.0