


PROFIL PODŁUŻNY

skala 1:100/500

RYS. NR D-2.1

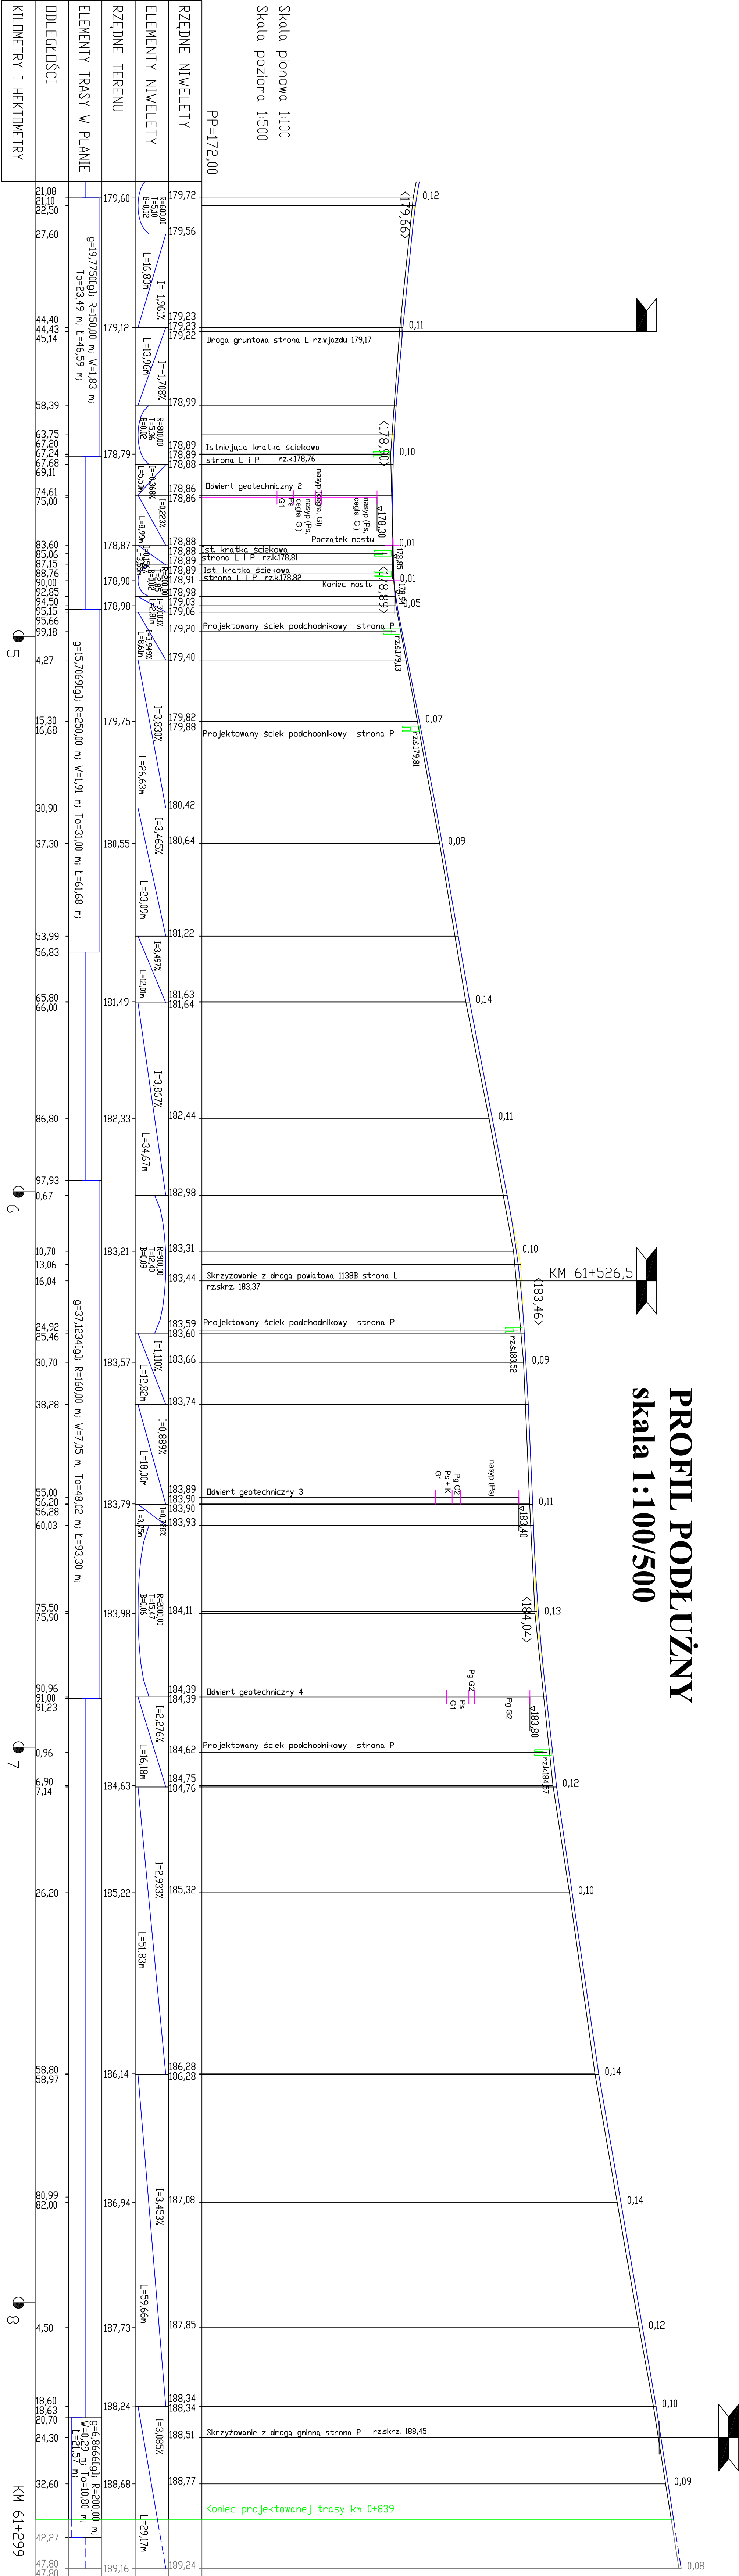

PROJEKTOWANIE NADZORY - RENATA STANKIEWICZ		DATA	
PRZEBUDOWA DROGI WOGNIOWODZKIEJ nr 651		09.2011	
W OSR. BRZECZY		NUMER UPRAWNIENI	
PROJEKTANT		PODS	
BRANŻA		PDL 0803/2004/04	
DROGOWA		mgr mgr. ANNA TOROŁSKA	
TYTUŁ RYS.		SKALA	
PROFIL PODŁUŻNY		1:100/500	
		RYS. NR	
		D-2.1	