


PRZEKROJE NORMALNE - KONSTRUKCYJNE
SKALA 1:50

RYS. NR D-3.2

PRZEKRÓJ III - III
km 0+230

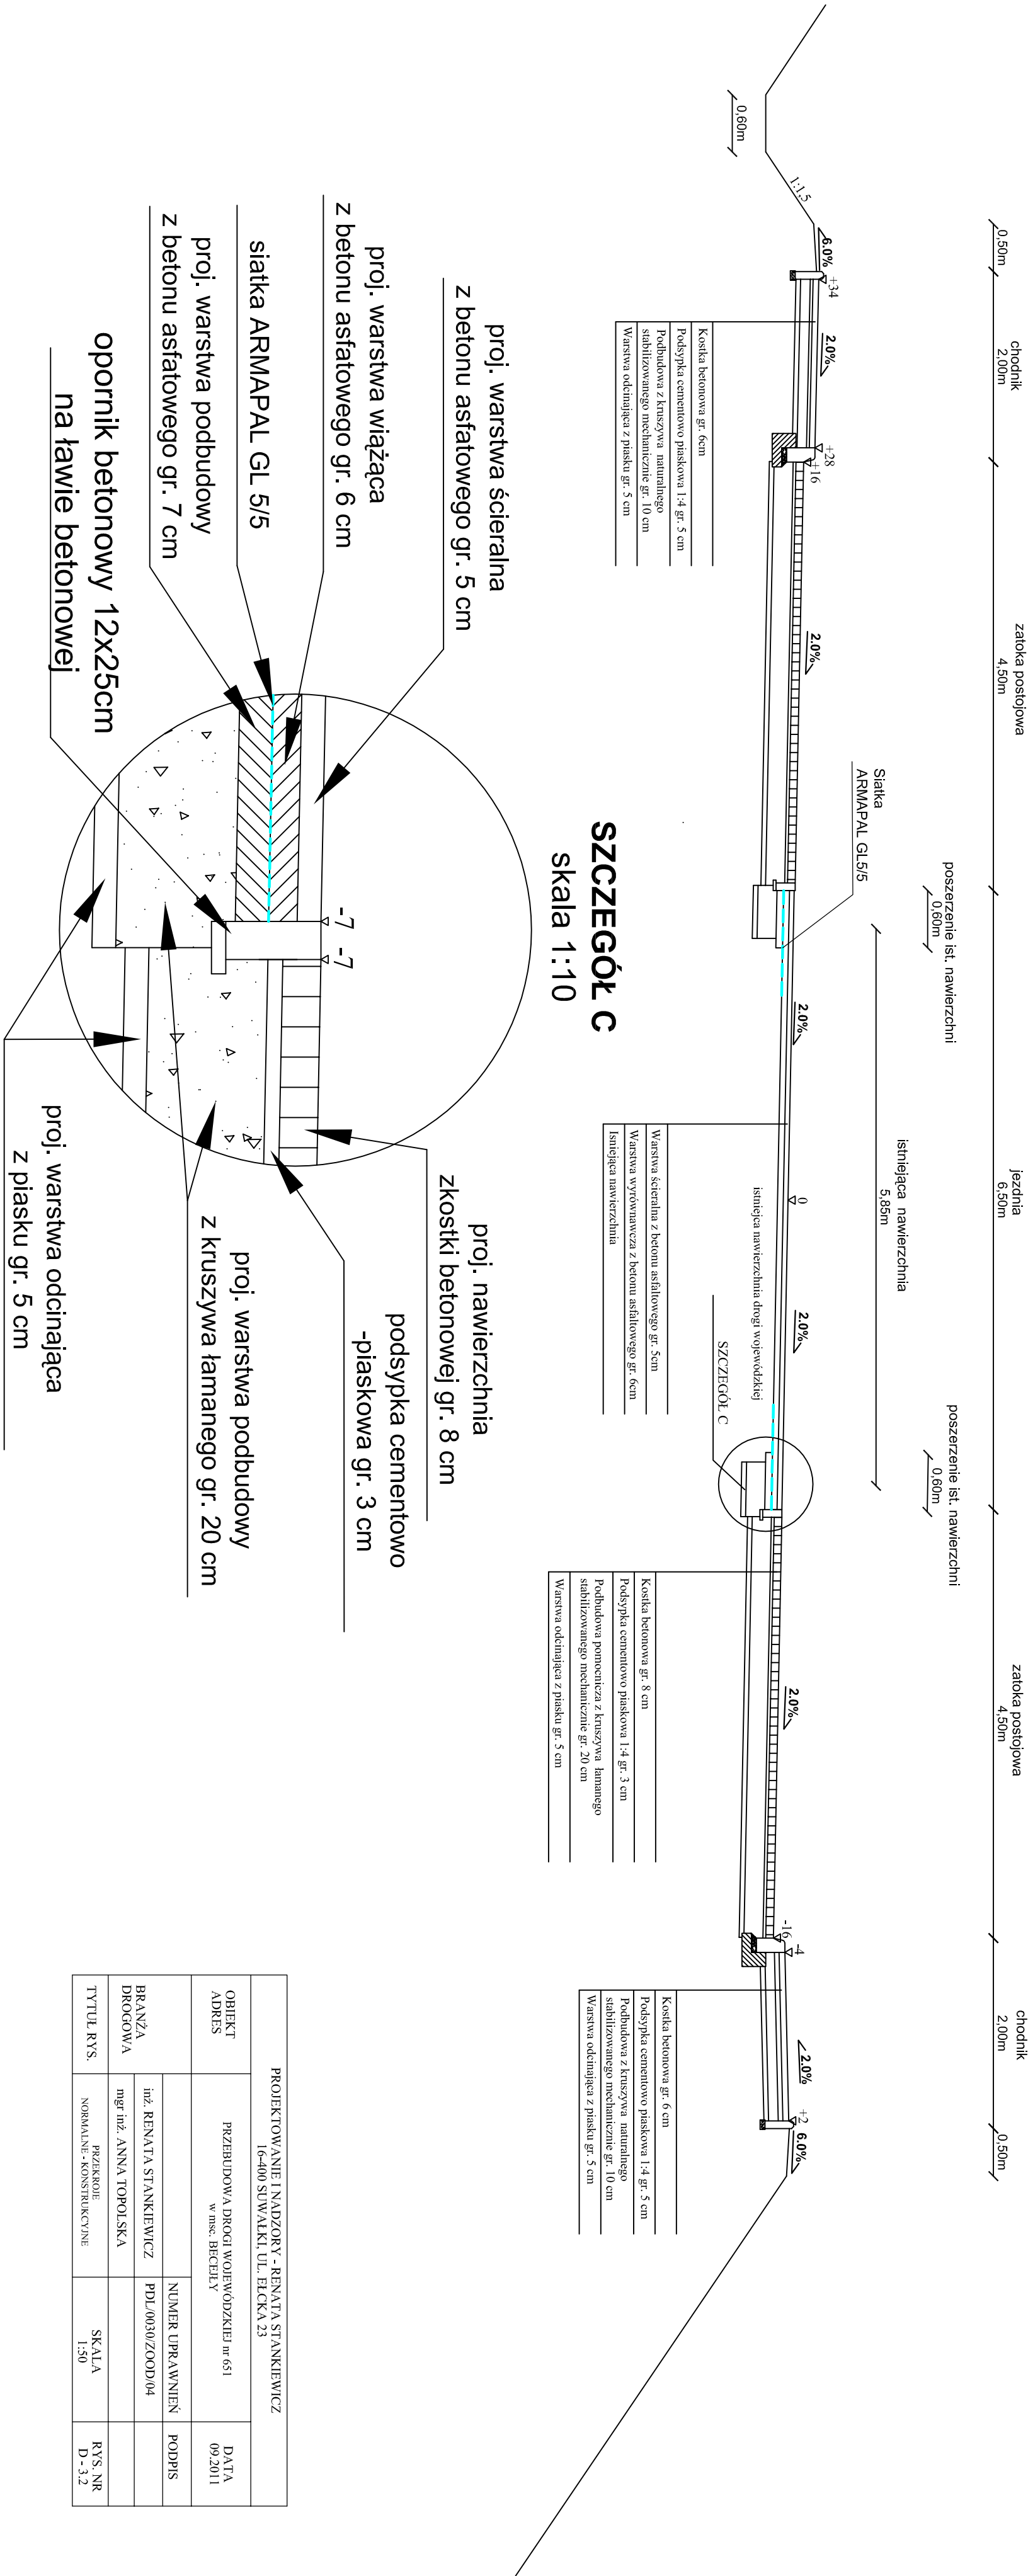

PROJEKTOWANIE I NADZORY - RENATA STANKIEWICZ 16-400 SUWAŁKI, UL. ELCKA 23			
OBIEKT ADRES	PRZEBUDOWA DROGI WOJEWÓDZKIEJ nr 651 w msc. BECEŁY	DATA 09.2011	
BRANŻA DROGOWA	inż. RENATA STANKIEWICZ	NUMER UPRAWNIENI PDL/0030/ZOOD/04	PODPIS
TYTUŁ RYS.	mgr inż. ANNA TOPOLSKA	SKALA 1:50	RYS. NR D-3.2
NORMALNE - KONSTRUKCYJNE			