


GŁÓWNE PUNKTY TRASY
PRZEBUDOWA DROGI WOJEWÓDZKIEJ nr 651
w msc. BECEJŁY
skala 1:500

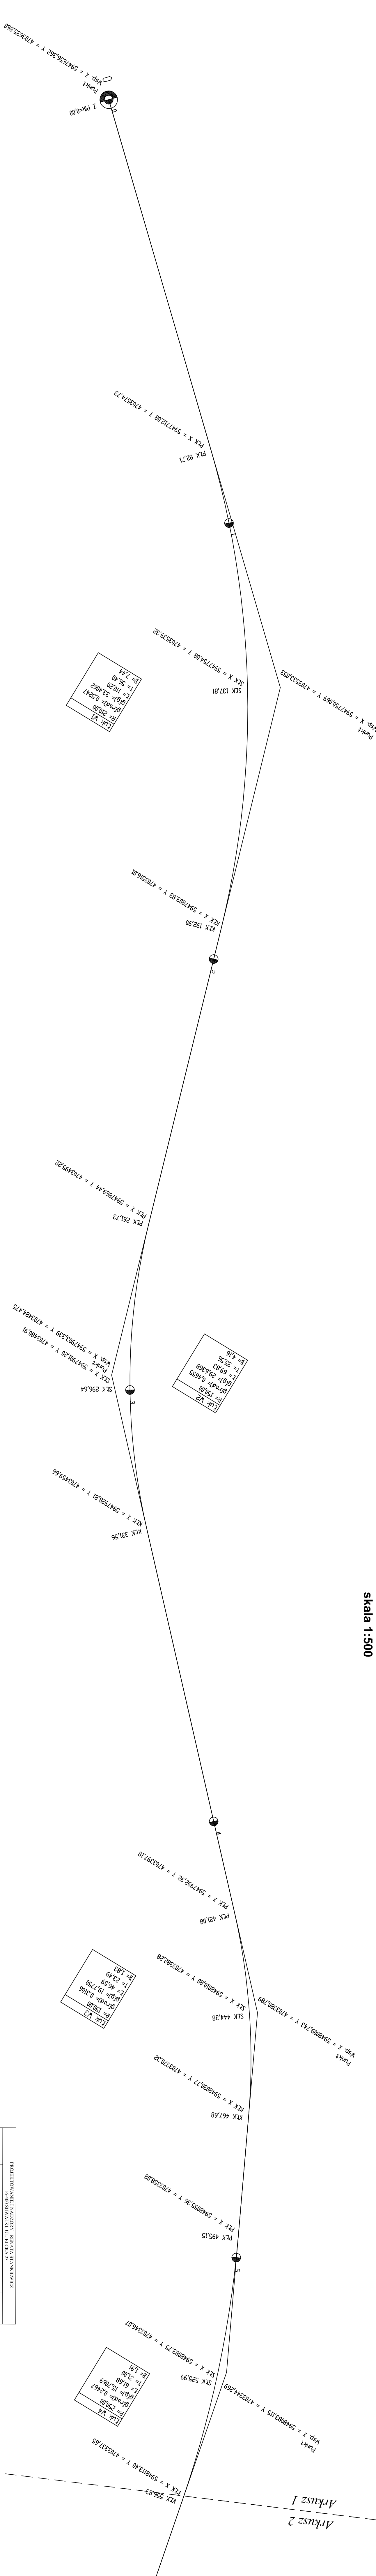

PROJEKTOWANIE I NADZORY - RENATA STANKIEWICZ			
CEL I TEMAT		DATA	
PRZEBUDOWA DROGI WOJEWÓDZKIEJ nr 651 w msc. BECEJŁY		09.2011	
INSTRUMENTY		PODSIS	
BRANŻA DROGOWA		PR. DROGOWA	
INSTRUMENTY		SKALA 1:500	
TYTUŁ RYS.		RYS. NR D-5.0	