



# PLAN ROZBIÓREK

## SKALA 1:500

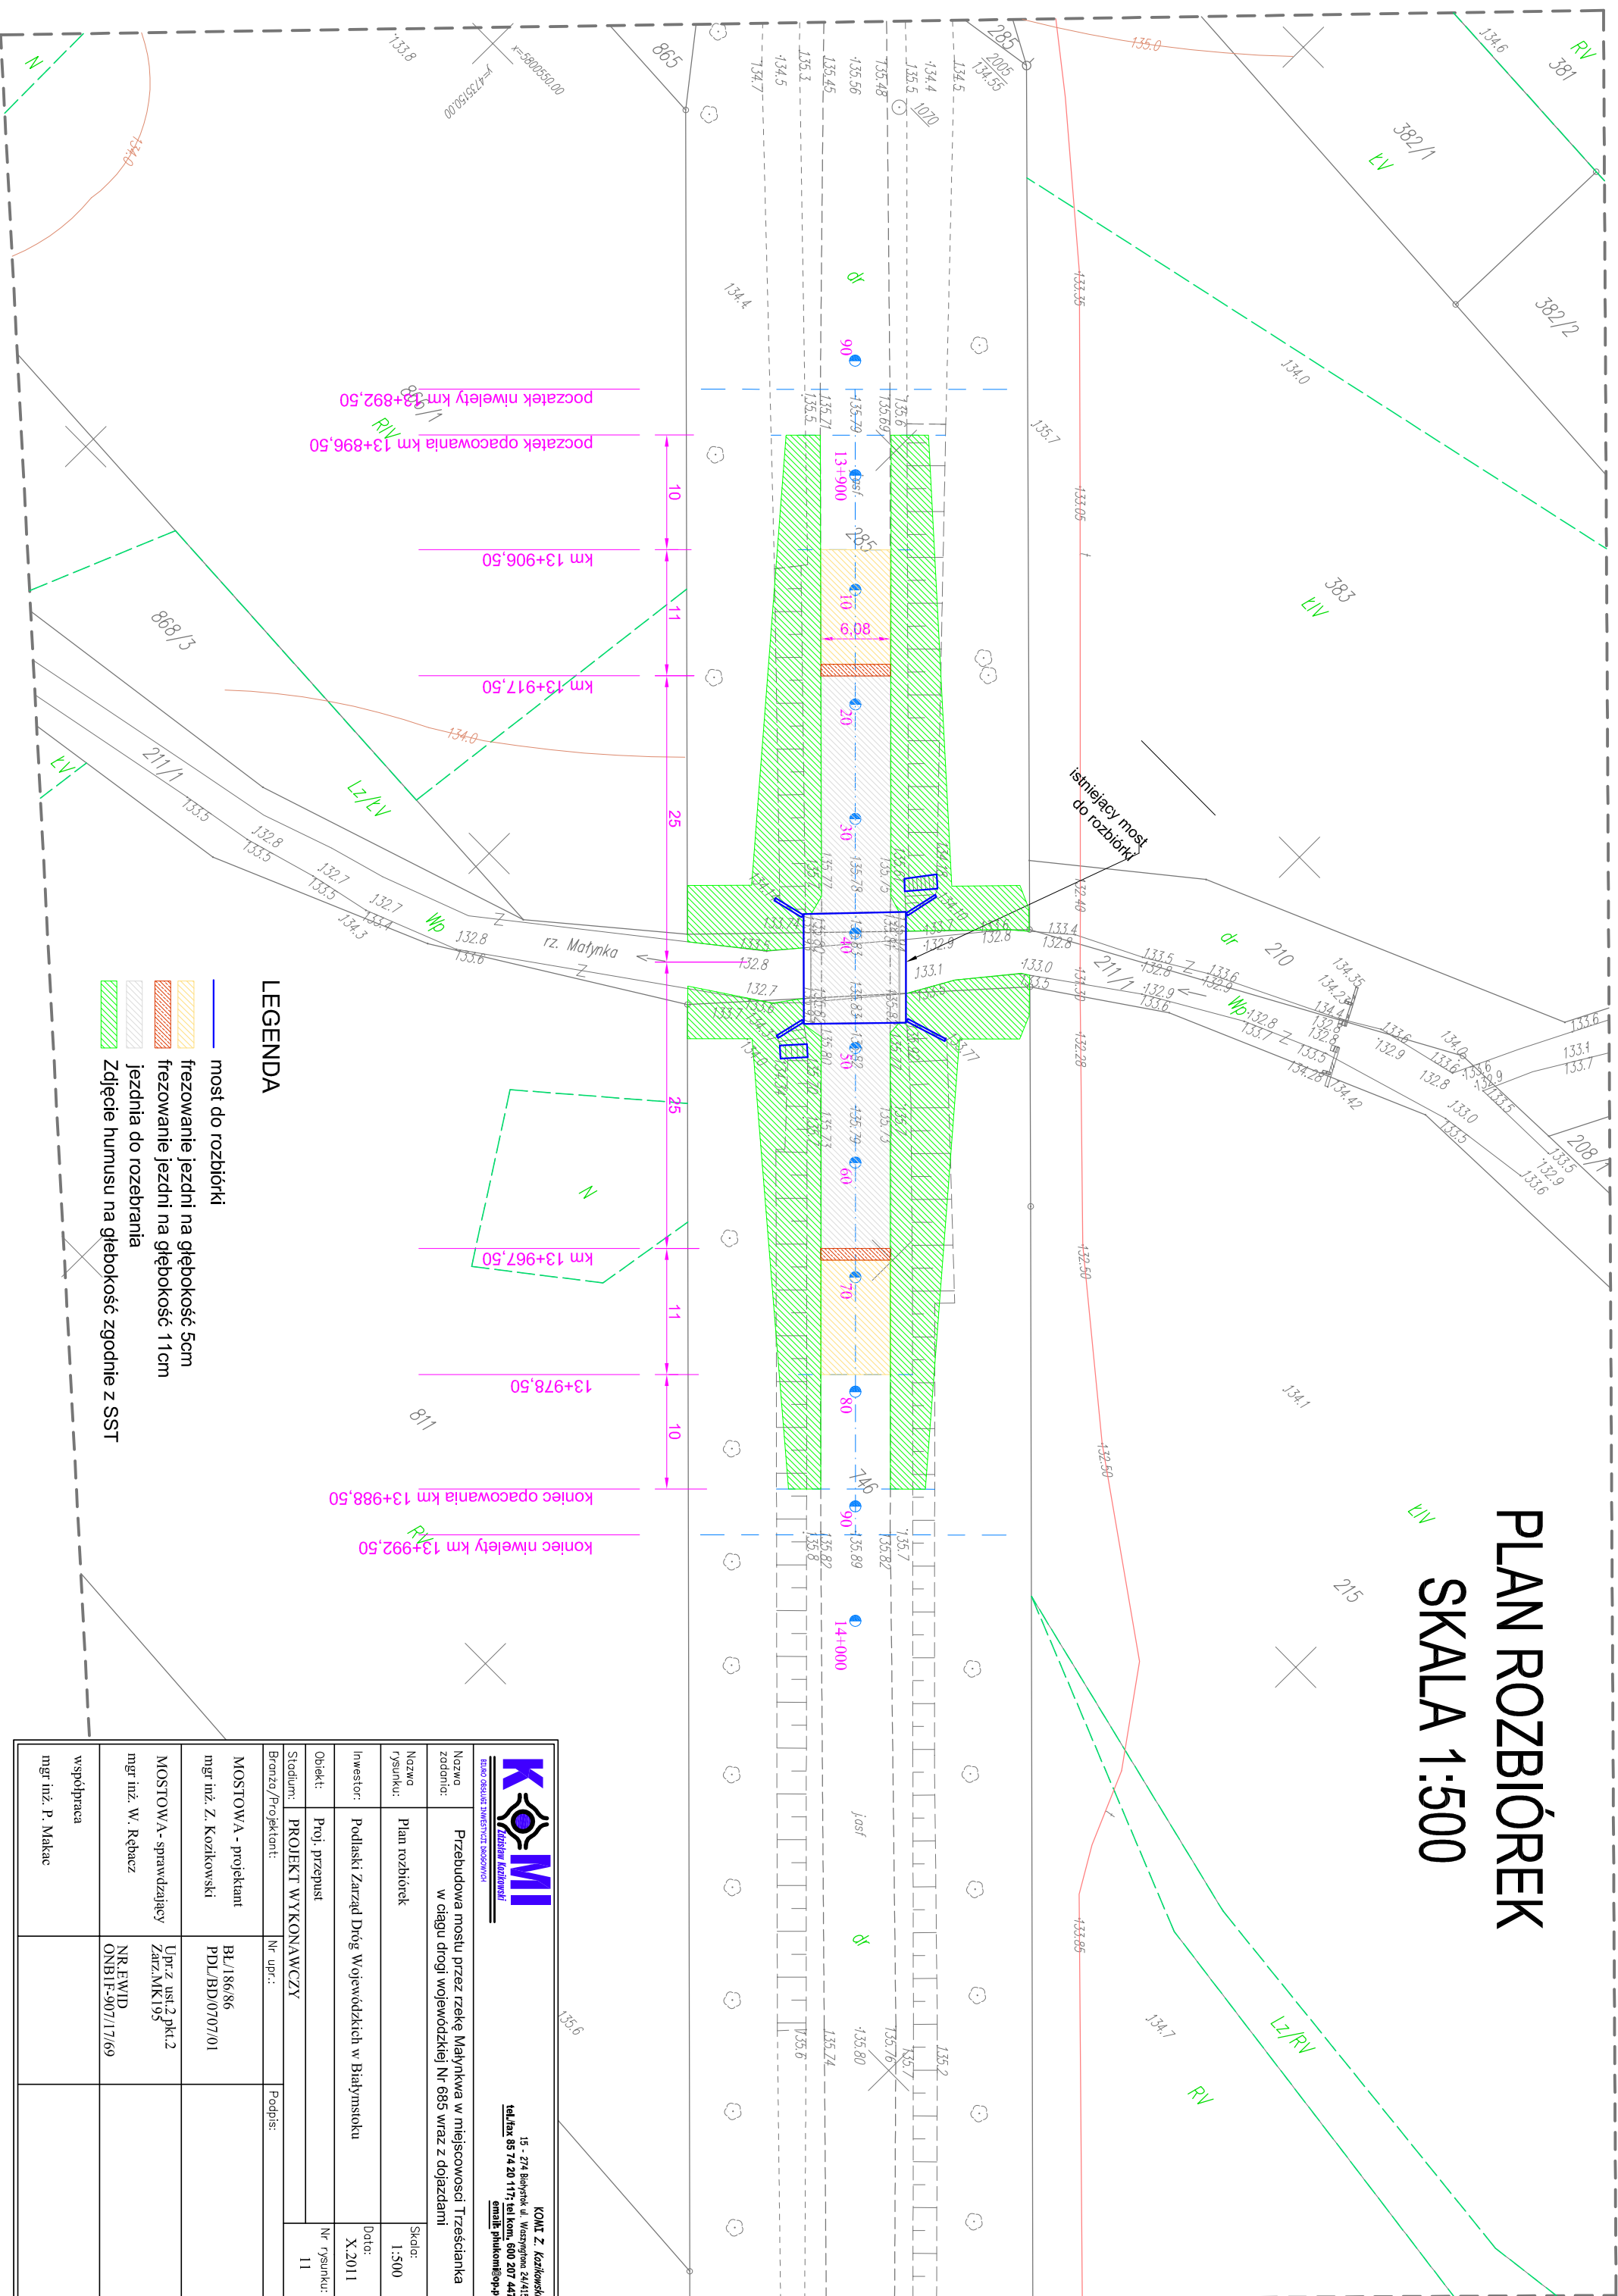

		<b>KOMI Z. Kozłowski</b> 15 - 274 Białystok ul. Warszawska 24/415 <u>tel./fax 85 74 20 117; tel kom. 600 207 447</u> <u>email: phinkom@op.pl</u>	
TABLO OŚWIADCZENIA INWESTYCJI ROZPOWIAH			
Nazwa zadania:	Przebudowa mostu przez rzekę Małynkwa w miejscowości Trześcianka w ciągu drogi wojewódzkiej Nr 685 wraz z dojazdami		
Nazwa rysunku:	Plan rozbińców	Skala: 1:500	
Inwestor:	Podlaski Zarząd Drog Wojewódzkich w Białymstoku	Data: X.2011	
Obiekt:	Proj. -przeust	Nr rysunku: 11	
Stadium:	PROJEKT WYKONAWCZY		
Branża /Projektant:	Nr upr.:	Podpis:	
MOSTOWA - projektant mgr inż. Z. Kozłowski	BL/186/86 PDL/BD/0707/01		
MOSTOWA - sprawdzający mgr inż. W. Rebach	Uprz. ust.2 pkt.2 Zarz.WIKI95 NR.EWID ONBI-F-907/17/69		
współpraca mgr inż. P. Makac			