



PRZEKROJE POPRZECZNE DROGI WOJEWÓDZKIEJ NR 652 OD KM 25+920 DO KM 26+730


SKALA 1:10/100

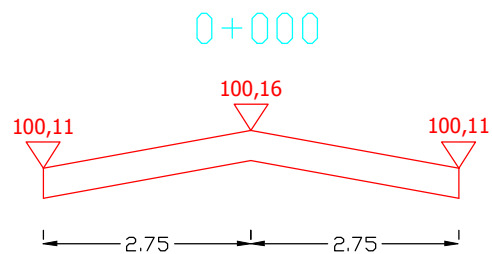


$P_{wyr.}=0,0000 \text{ m}^2$

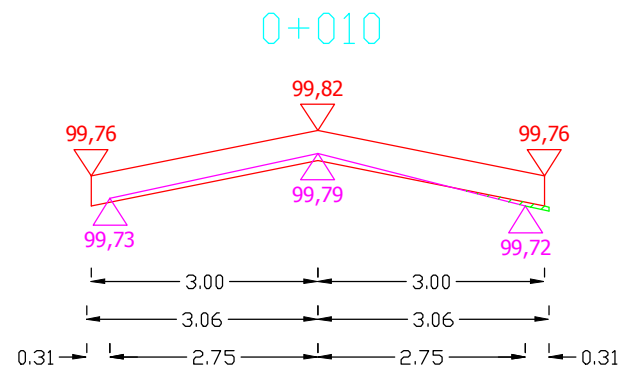

$P_{wyr.}=0,0038 \text{ m}^2$

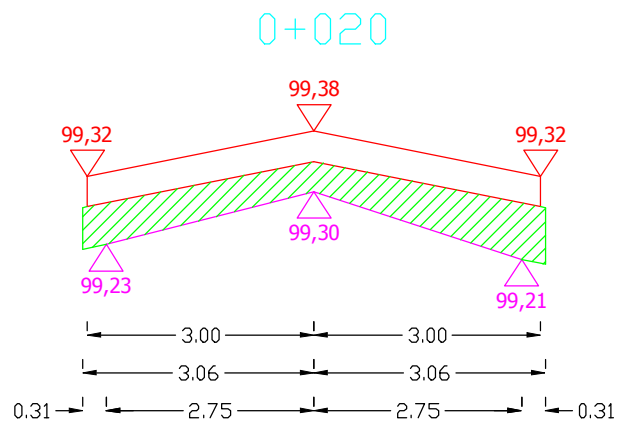

$P_{wyr.}=0,3291 \text{ m}^2$

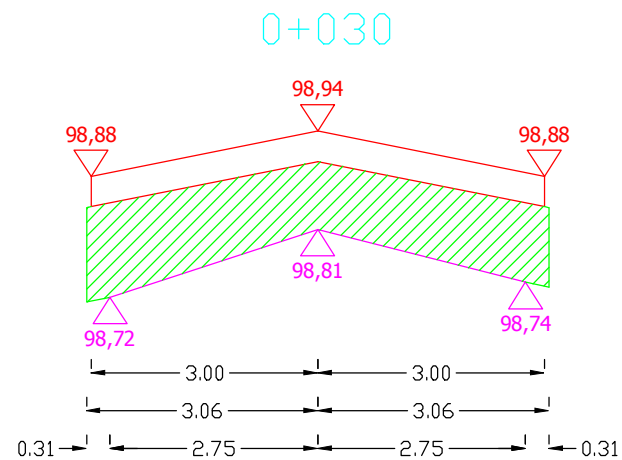


$P_{wyr.}=0,6351 \text{ m}^2$

Sporządził:

PRZEKROJE POPRZECZNE DROGI WOJEWÓDZKIEJ NR 652 OD KM 25+920 DO KM 26+730


SKALA 1:10/100

0+040

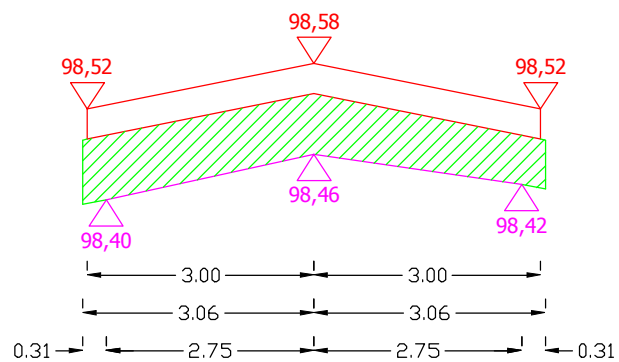


Pwyr.=0,4728 m²

0+050

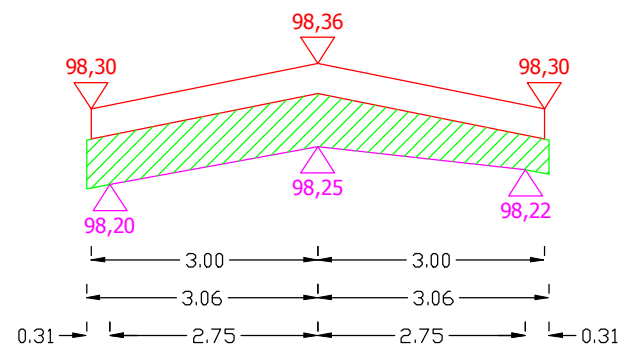


Pwyr.=0,3779 m²

0+060

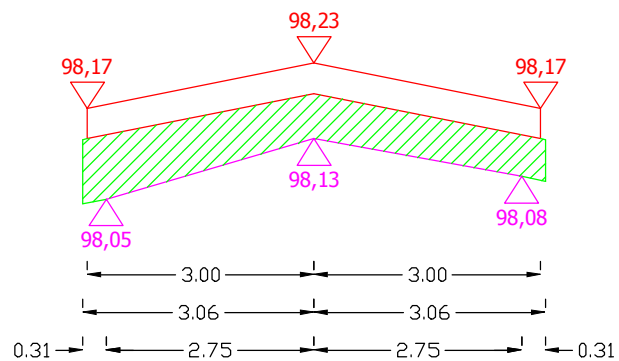

Pwyr.=0,4009 m²

0+070

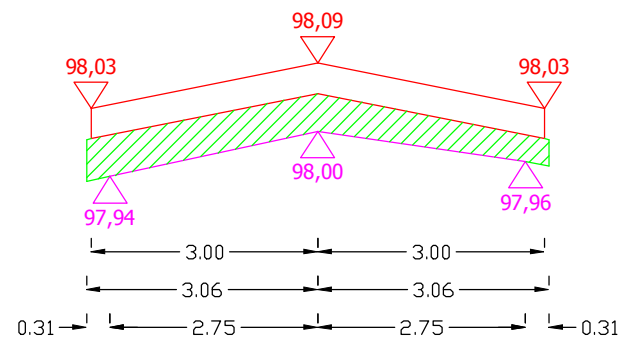


Pwyr.=0,2892 m²

Sporządził:

PRZEKROJE POPRZECZNE DROGI WOJEWÓDZKIEJ NR 652 OD KM 25+920 DO KM 26+730


SKALA 1:10/100

0+080

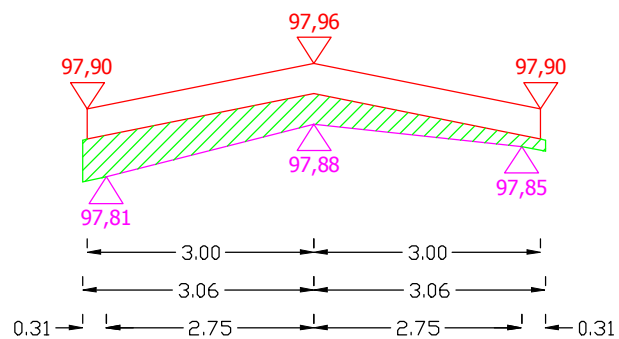


Pwyr.=0,2280 m²

0+090

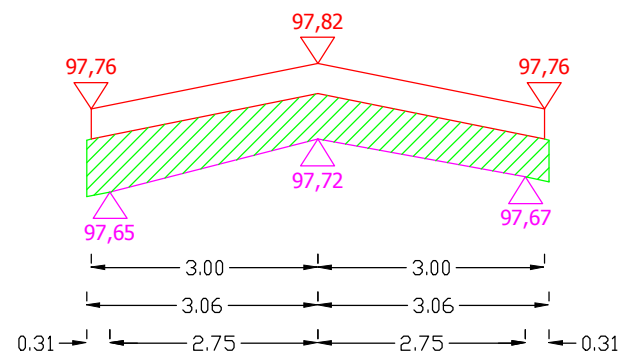


Pwyr.=0,3841 m²

0+100

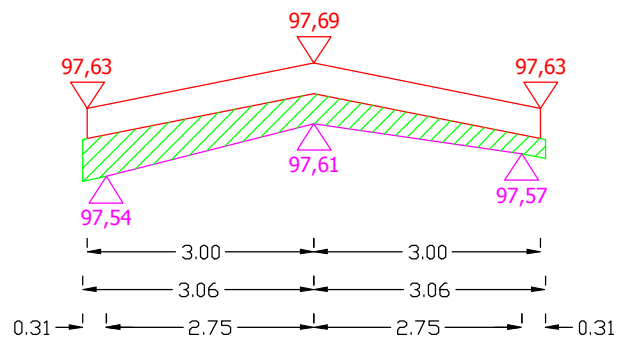

Pwyr.=0,2448 m²

0+110

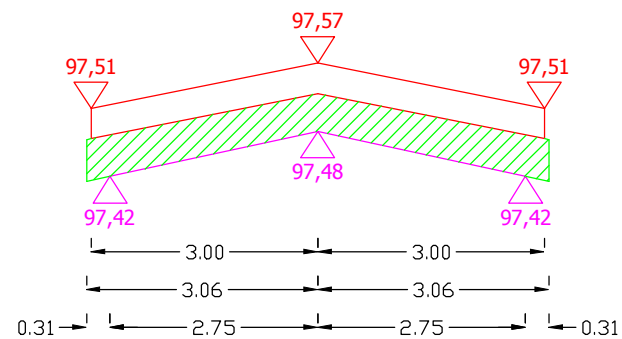


Pwyr.=0,3229 m²

Sporządził:

PRZEKROJE POPRZECZNE DROGI WOJEWÓDZKIEJ NR 652 OD KM 25+920 DO KM 26+730


SKALA 1:10/100

0+120

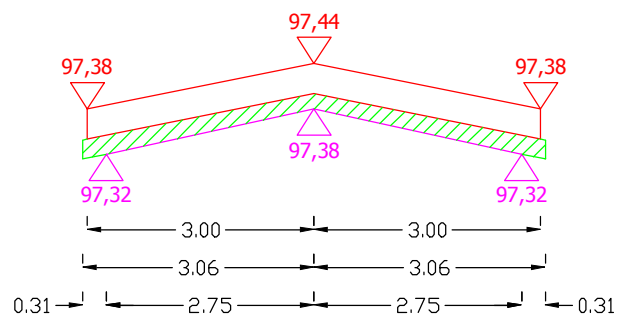


Pwyr.=0,1393 m²

0+130

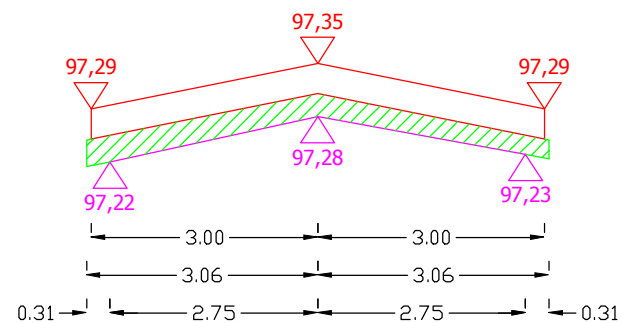


Pwyr.=0,1836 m²

0+140

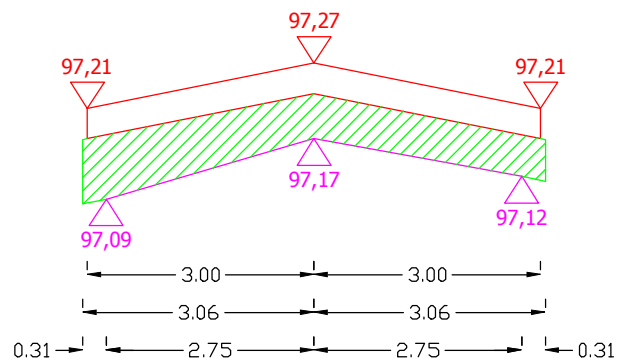

Pwyr.=0,4009 m²

0+150


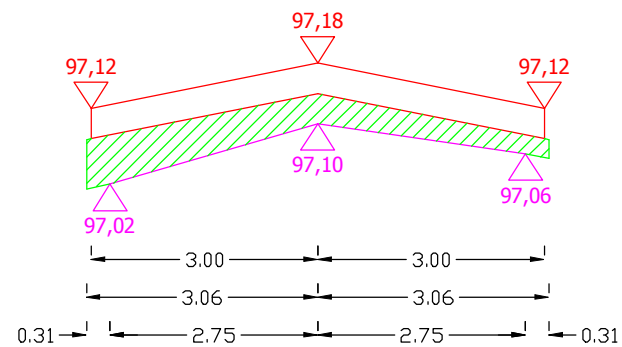


Pwyr.=0,2617 m²



Sporządził:

PRZEKROJE POPRZECZNE DROGI WOJEWÓDZKIEJ NR 652 OD KM 25+920 DO KM 26+730

SKALA 1:10/100

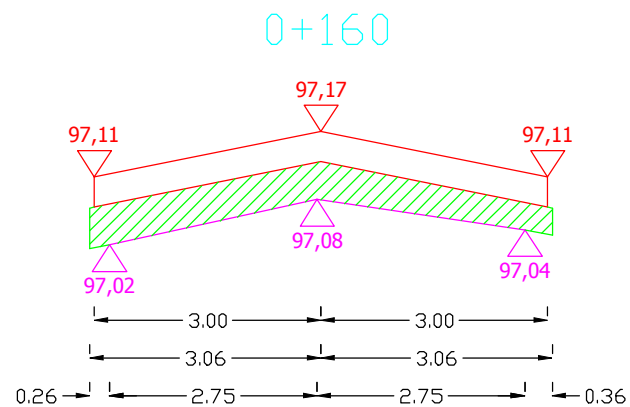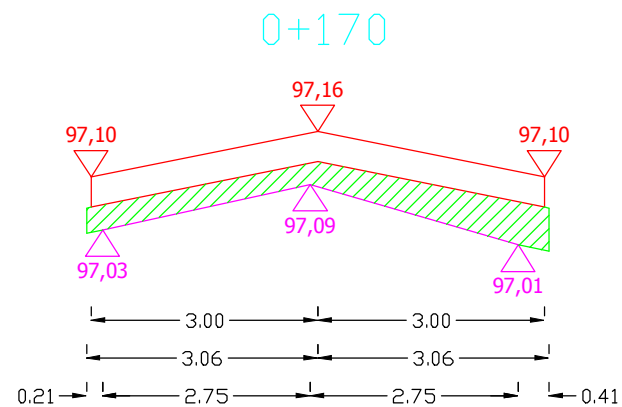
$$P_{wyr.} = 0,2882 \text{ m}^2$$


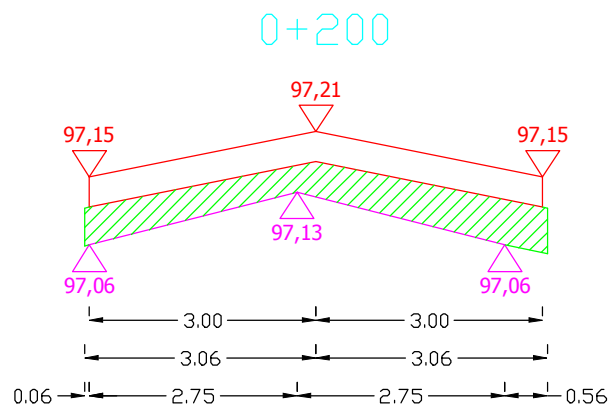
$P_{wyr.} = 0,2364 \text{ m}^2$

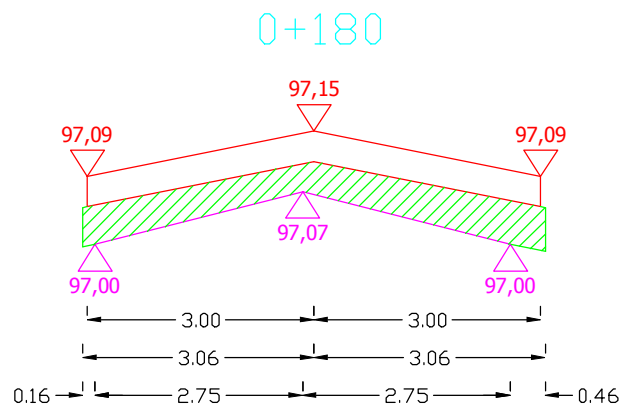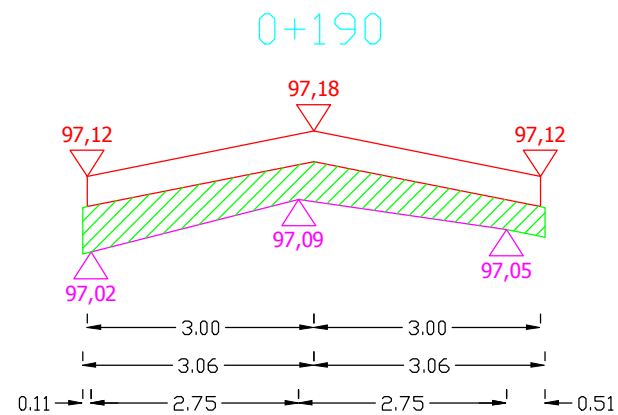
$$P_{wyr.} = 0,2958 \text{ m}^2$$

$$P_{wyr.} = 0,3008 \text{ m}^2$$


Sporządził:

PRZESZKODY WYKAZANE NA PRZECIECIE DROGI


SKALA 1:10/100




$P_{wyr.} = 0,2966 \text{ m}^2$

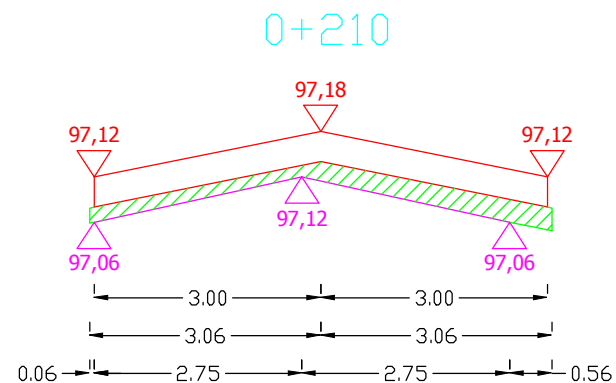

$P_{wyr.} = 0,1405 \text{ m}^2$

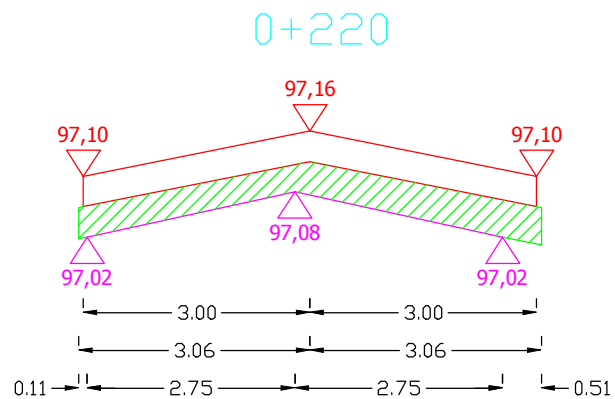

$P_{wyr.} = 0,2625 \text{ m}^2$

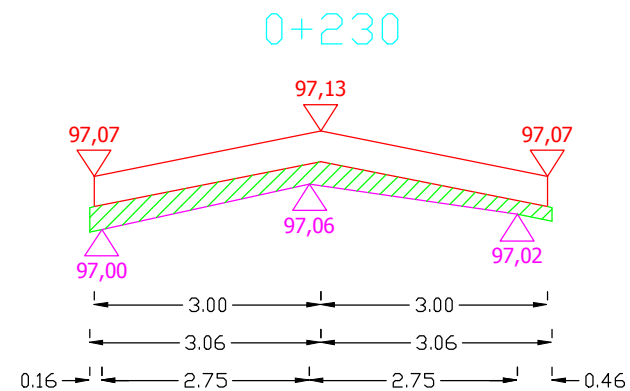

$$P_{wyr.}=0,1642 \text{ m}^2$$

Sporządził:

PRZEKROJE POPRZECZNE DROGI WOJEWÓDZKIEJ NR 652 OD KM 25+920 DO KM 26+730


SKALA 1:10/100

0+240

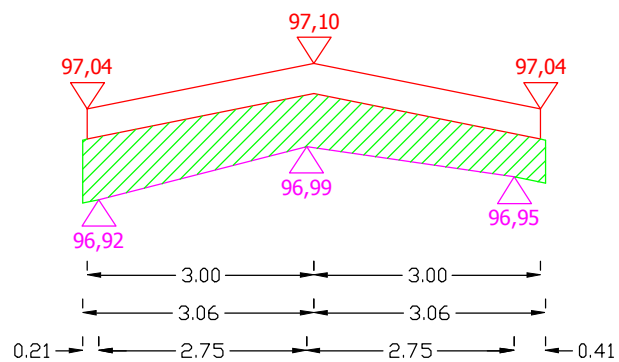


Pwyr.=0,4256 m²

0+250

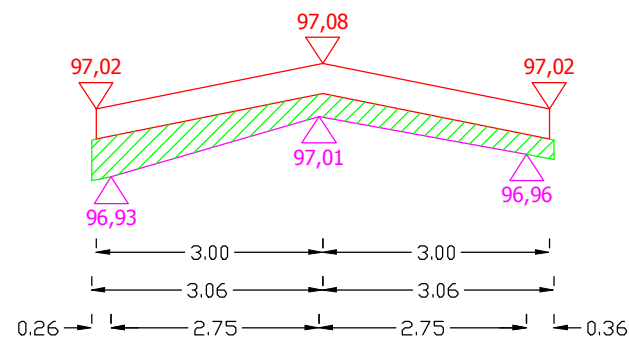


Pwyr.=0,2159 m²

0+260

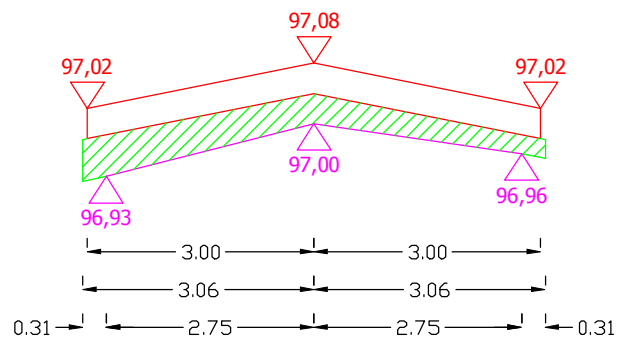

Pwyr.=0,2448 m²

0+270

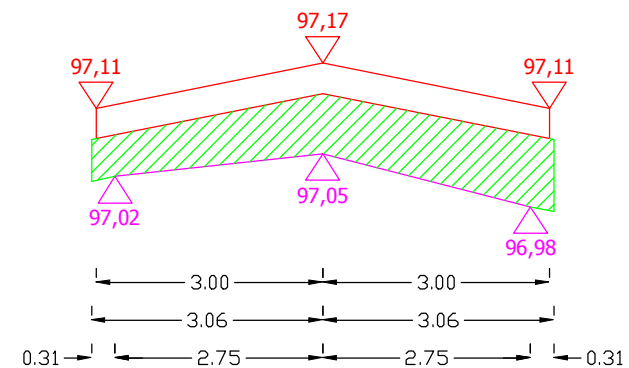


Pwyr.=0,4728 m²


Sporządził:

PRZEKROJE POPRZECZNE DROGI WOJEWÓDZKIEJ NR 652 OD KM 25+920 DO KM 26+730


SKALA 1:10/100

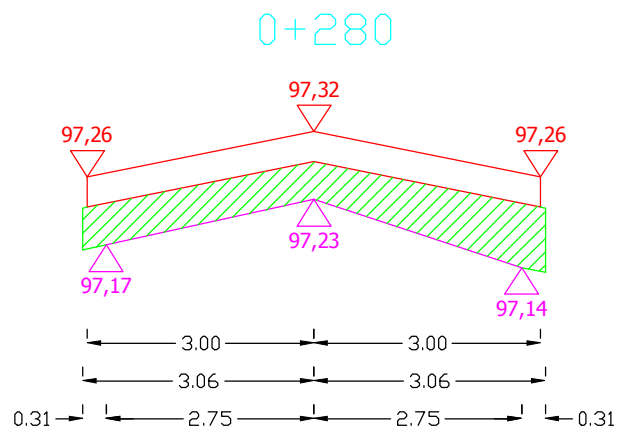


$P_{wyr.}=0,3734 \text{ m}^2$

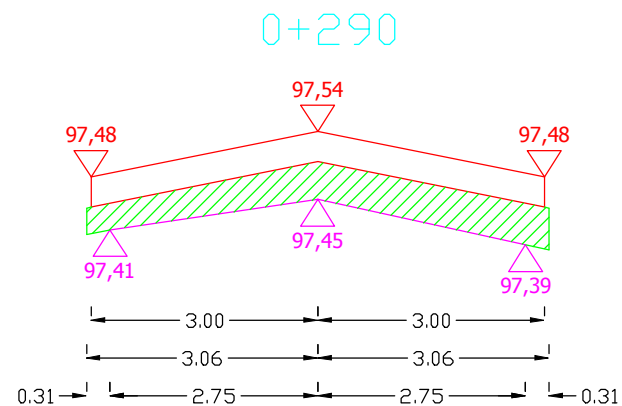

$P_{wyr.}=0,2892 \text{ m}^2$

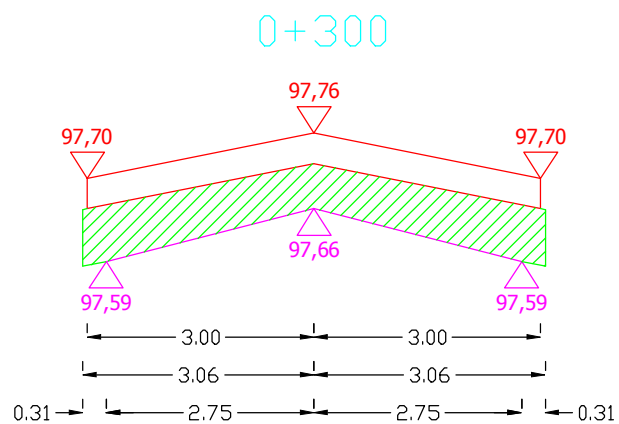

$P_{wyr.}=0,4178 \text{ m}^2$

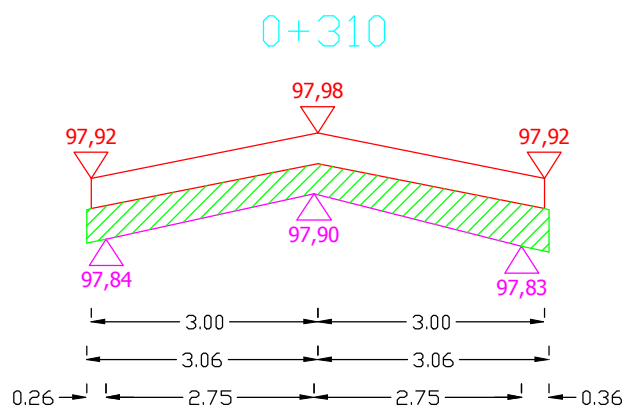


$P_{wyr.}=0,2791 \text{ m}^2$

Sporządził:

PRZEKROJE POPRZECZNE DROGI WOJEWÓDZKIEJ NR 652 OD KM 25+920 DO KM 26+730


SKALA 1:10/100

0+320

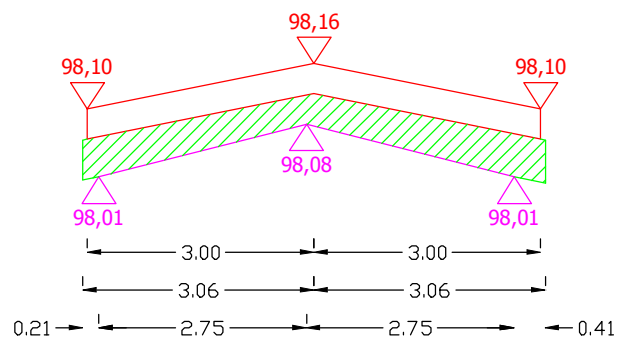


Pwyr.=0,2956 m²

0+330

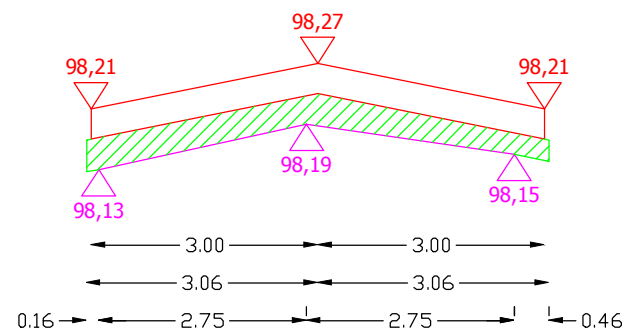


Pwyr.=0,2254 m²

0+340

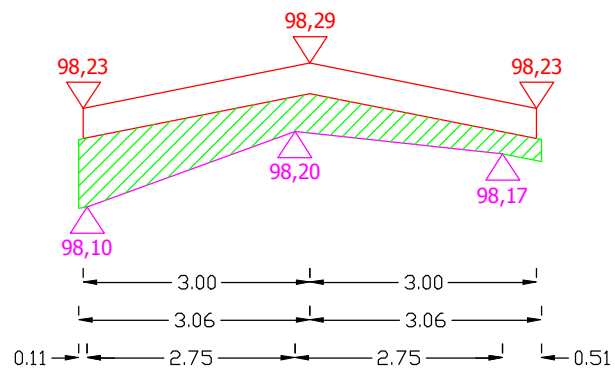

Pwyr.=0,3265 m²

0+350

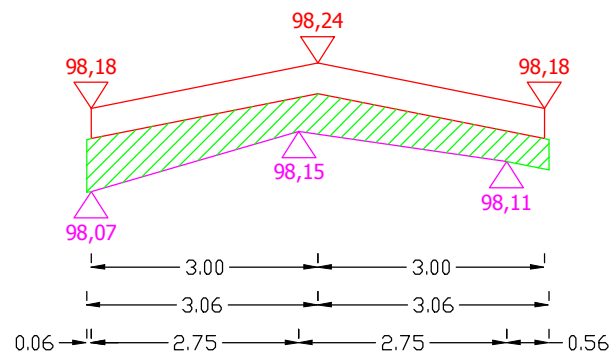

Pwyr.=0,3141 m²


Sporządził:

PRZEKROJE POPRZECZNE DROGI WOJEWÓDZKIEJ NR 652 OD KM 25+920 DO KM 26+730

SKALA 1:10/100


0+360

Pwyr.=0,3253 m²

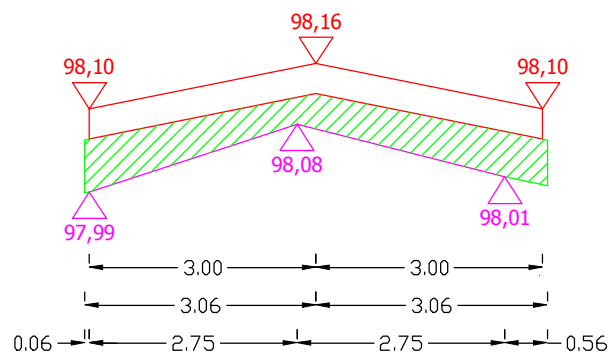


0+370

Pwyr.=0,2121 m²

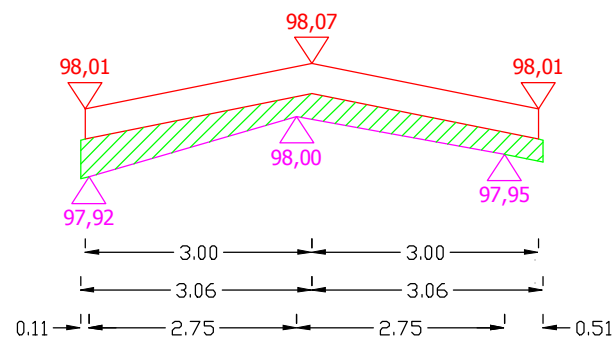


0+380

Pwyr.=0,1489 m²

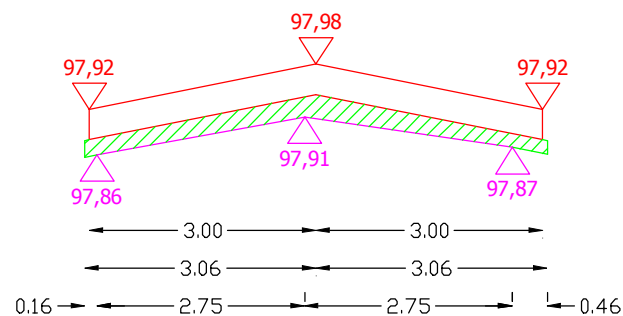

0+390

Pwyr.=0,1848 m²

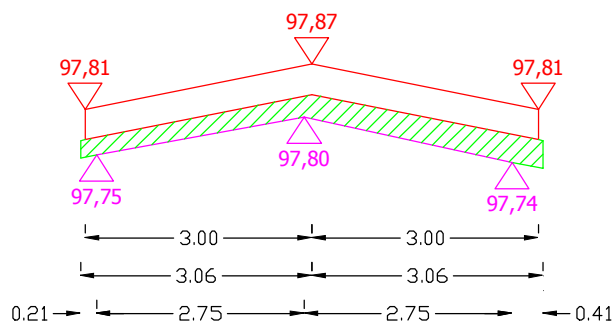


Sporządził:

PRZEKROJE POPRZECZNE DROGI WOJEWÓDZKIEJ NR 652 OD KM 25+920 DO KM 26+730

SKALA 1:10/100


0+400

Pwyr.=0,2117 m²

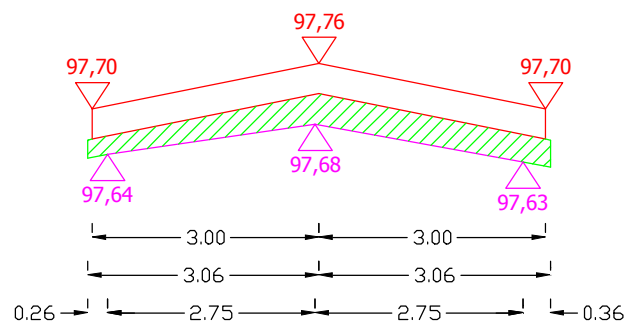


0+410

Pwyr.=0,2280 m²

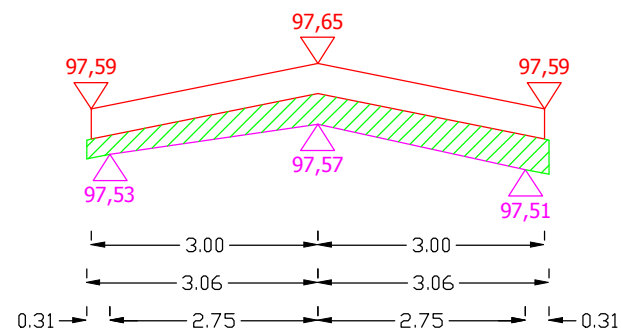


0+420

Pwyr.=0,4009 m²

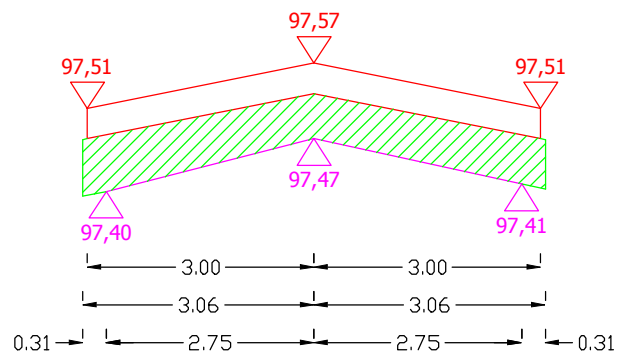

0+430

Pwyr.=0,2617 m²

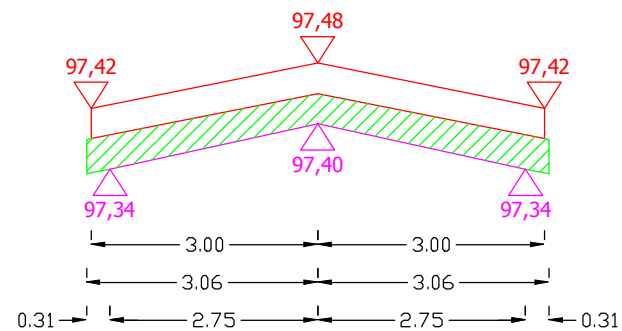


Sporządził:

PRZEKROJE POPRZECZNE DROGI WOJEWÓDZKIEJ NR 652 OD KM 25+920 DO KM 26+730


SKALA 1:10/100

0+440

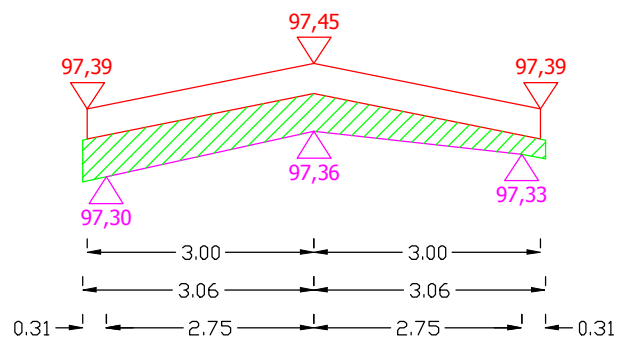


Pwyr.=0,2723 m²

0+450

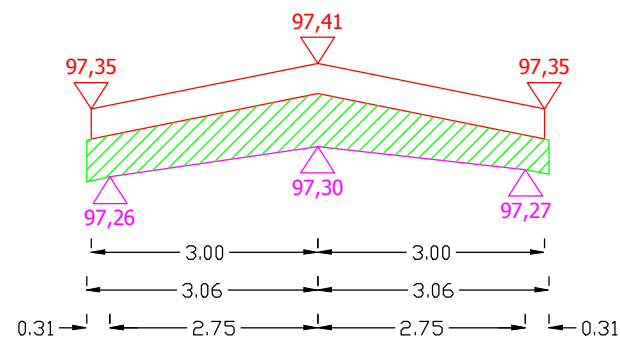


Pwyr.=0,3610 m²

0+460

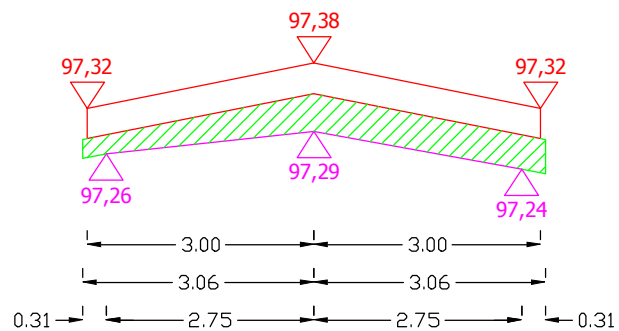

Pwyr.=0,2555 m²

0+470

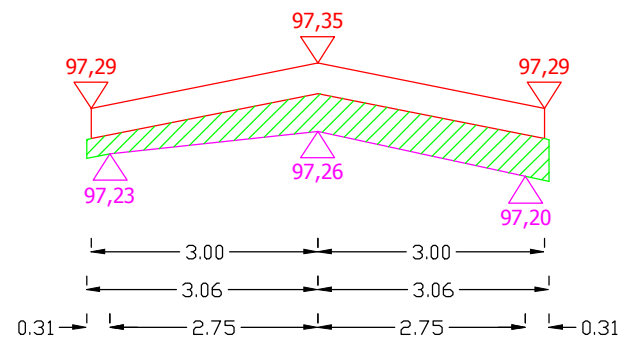


Pwyr.=0,2723 m²

Sporządził:

PRZEKROJE POPRZECZNE DROGI WOJEWÓDZKIEJ NR 652 OD KM 25+920 DO KM 26+730


SKALA 1:10/100

0+480

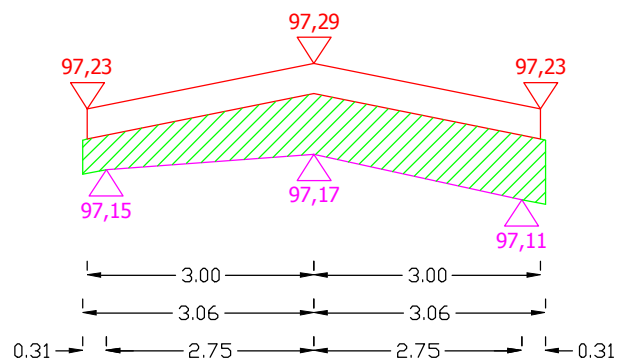


Pwyr.=0,4391 m²

0+490

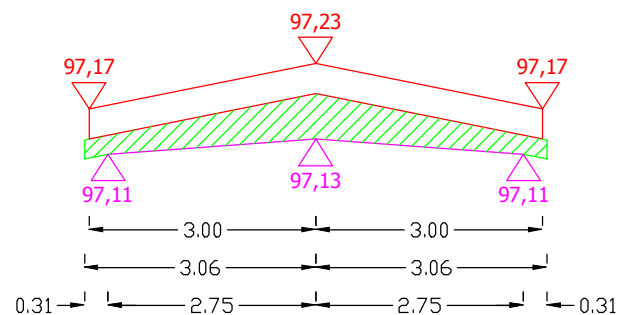


Pwyr.=0,2493 m²

0+500

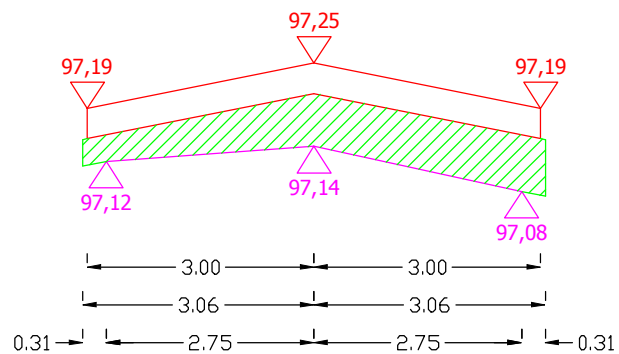

Pwyr.=0,3779 m²

0+510

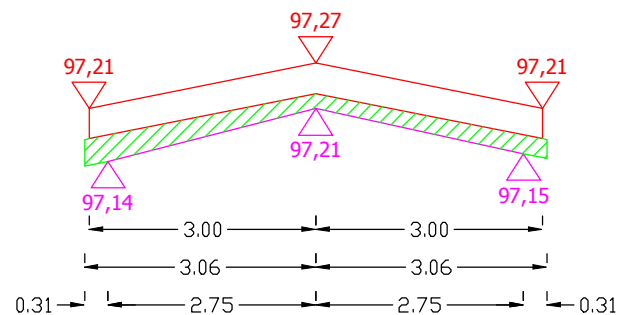

Pwyr.=0,1561 m²


Sporządził:

PRZEKROJE POPRZECZNE DROGI WOJEWÓDZKIEJ NR 652 OD KM 25+920 DO KM 26+730

SKALA 1:10/100


0+520

Pwyr.=0,1898 m²

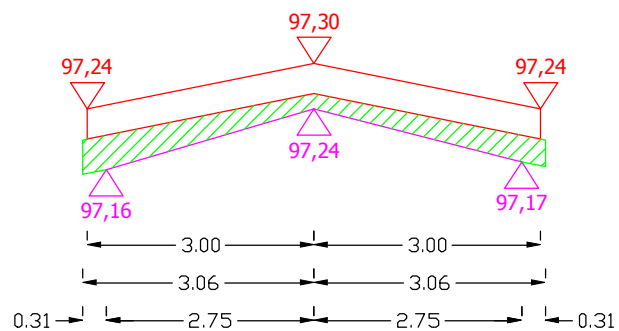


0+530

Pwyr.=0,4009 m²

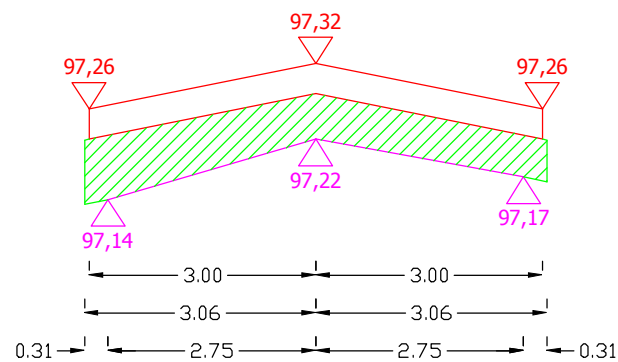


0+540

Pwyr.=0,4284 m²

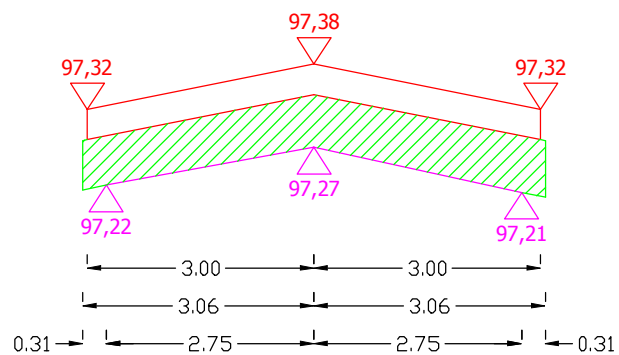

0+550

Pwyr.=0,4515 m²

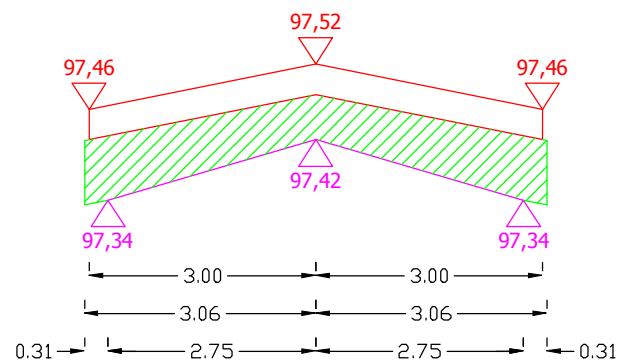


Sporządził:

PRZEKROJE POPRZECZNE DROGI WOJEWÓDZKIEJ NR 652 OD KM 25+920 DO KM 26+730


SKALA 1:10/100

0+560

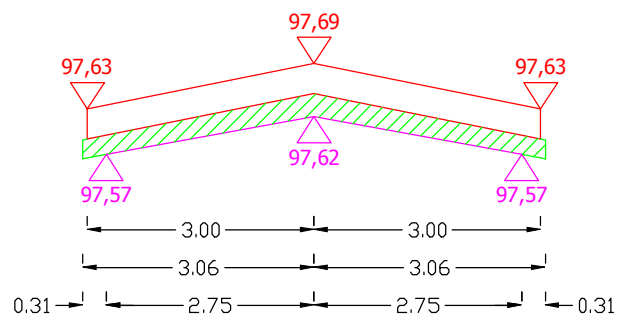


Pwyr.=0,1668 m²

0+570

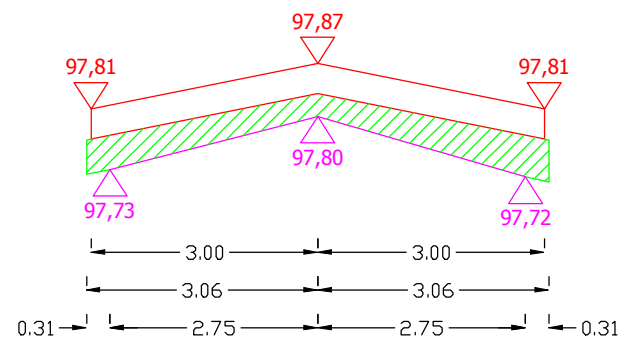


Pwyr.=0,2510 m²

0+580

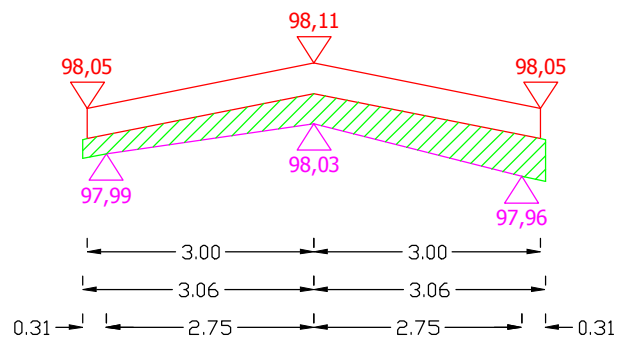

Pwyr.=0,2448 m²

0+590

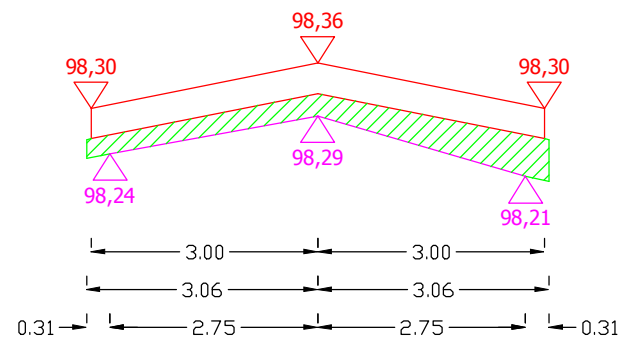


Pwyr.=0,2173 m²

Sporządził:

PRZEKROJE POPRZECZNE DROGI WOJEWÓDZKIEJ NR 652 OD KM 25+920 DO KM 26+730


SKALA 1:10/100

0+600

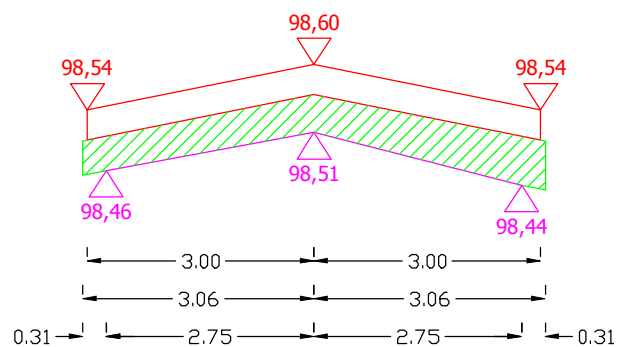


Pwyr.=0,3229 m²

0+610

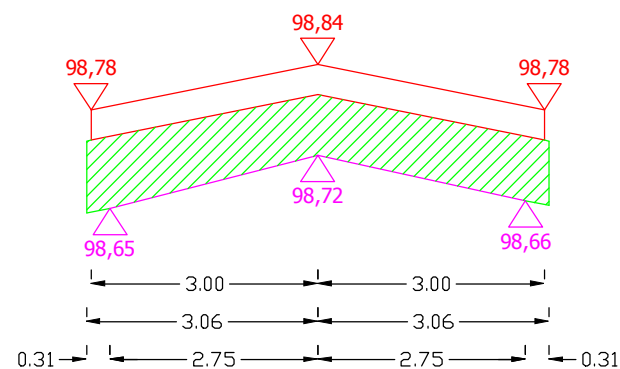


Pwyr.=0,5233 m²

0+620

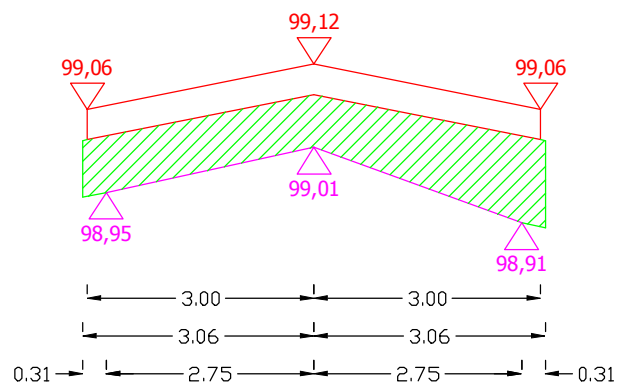

Pwyr.=0,5127 m²

0+630

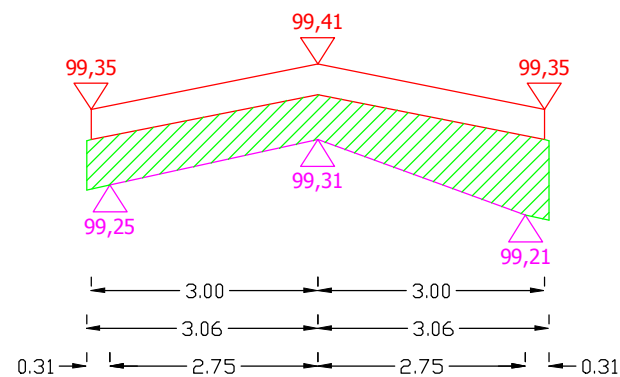


Pwyr.=0,4515 m²

Sporządził:

PRZEKROJE POPRZECZNE DROGI WOJEWÓDZKIEJ NR 652 OD KM 25+920 DO KM 26+730


SKALA 1:10/100

0+640

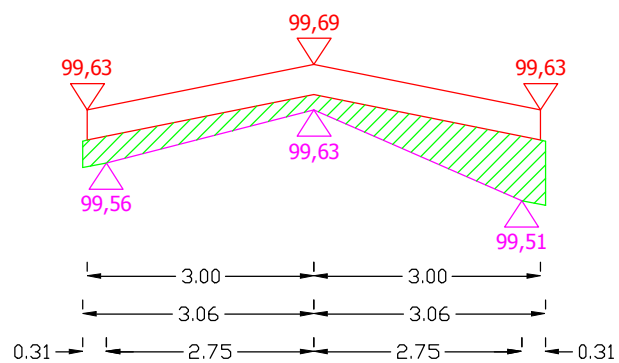


$P_{wyr.}=0,2572 \text{ m}^2$

0+650

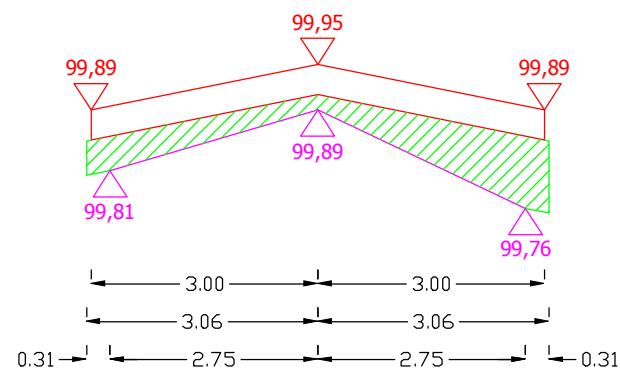


$P_{wyr.}=0,2909 \text{ m}^2$

0+660

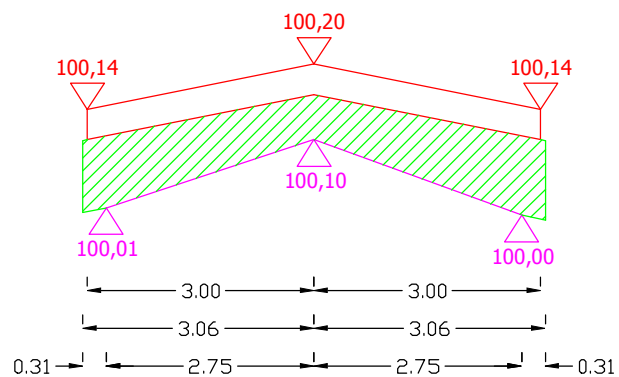

$P_{wyr.}=0,5020 \text{ m}^2$

0+670

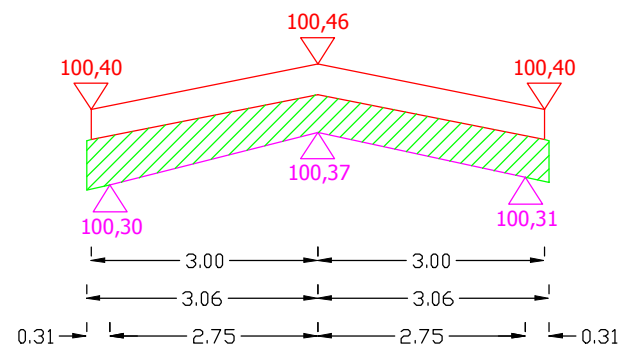


$P_{wyr.}=0,3397 \text{ m}^2$


Sporządził:

PRZEKROJE POPRZECZNE DROGI WOJEWÓDZKIEJ NR 652 OD KM 25+920 DO KM 26+730


SKALA 1:10/100

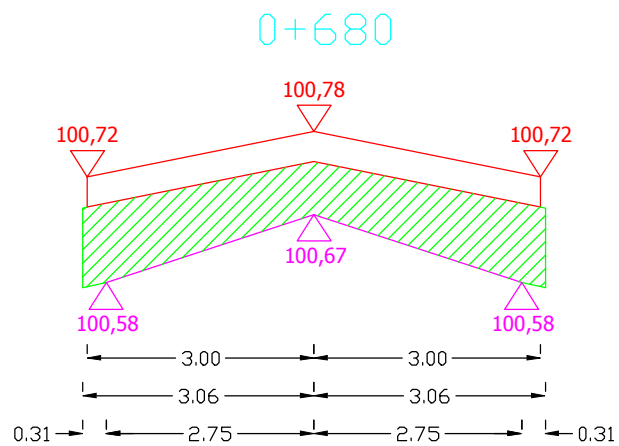


Pwyr.=0,5464 m²

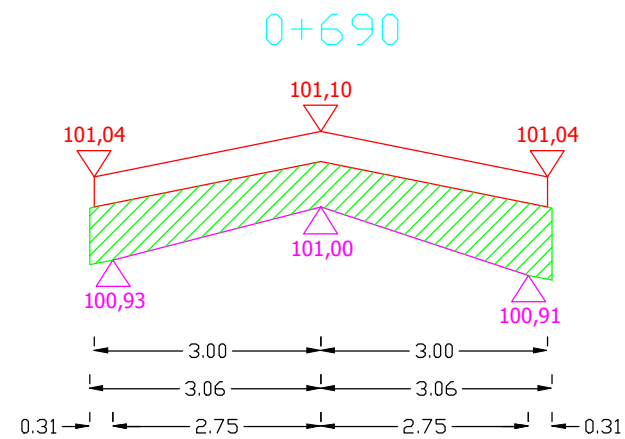

Pwyr.=0,4515 m²

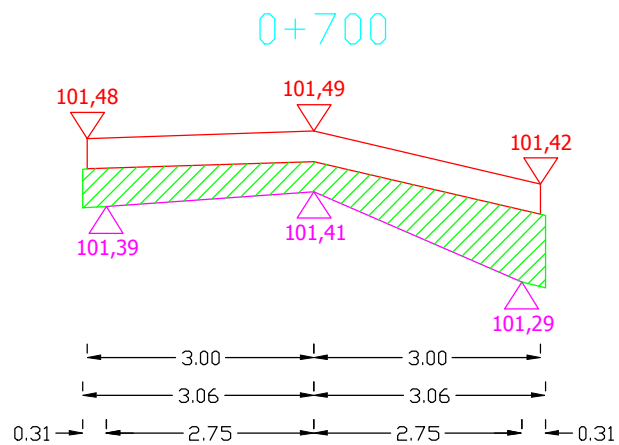

Pwyr.=0,3571 m²




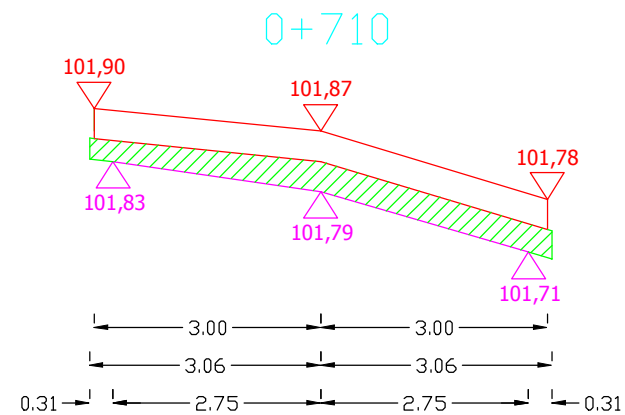


Pwyr.=0,2195 m²

Sporządził:

PRZEKROJE POPRZECZNE DROGI WOJEWÓDZKIEJ NR 652 OD KM 25+920 DO KM 26+730


SKALA 1:10/100

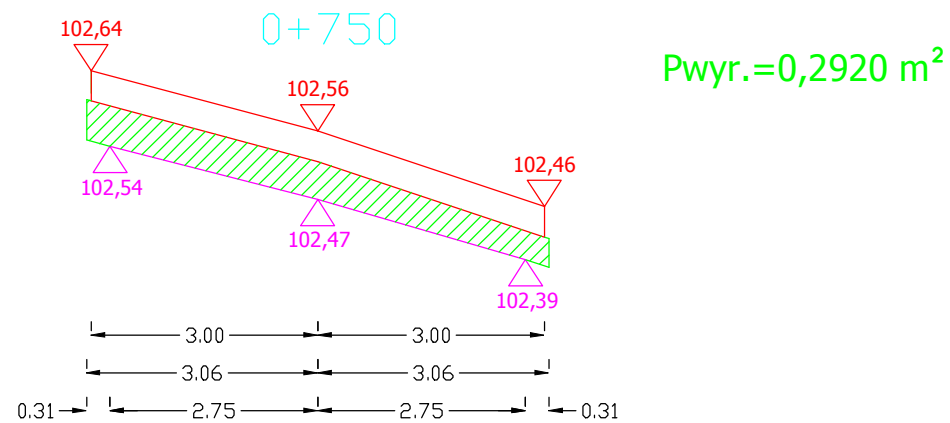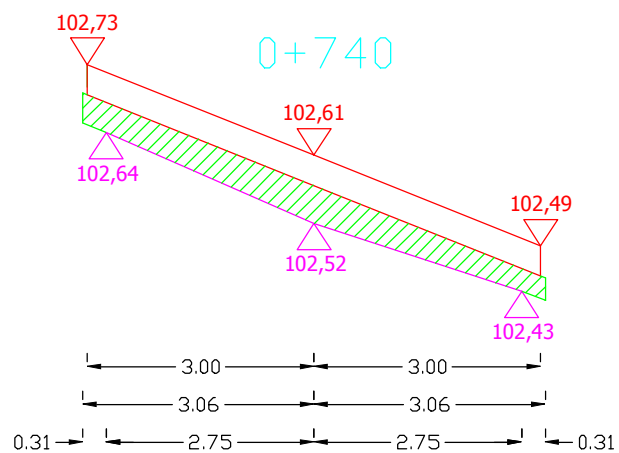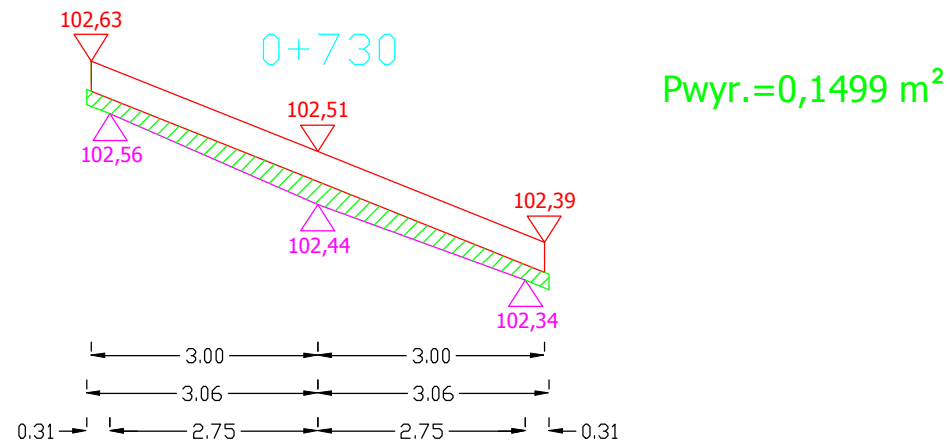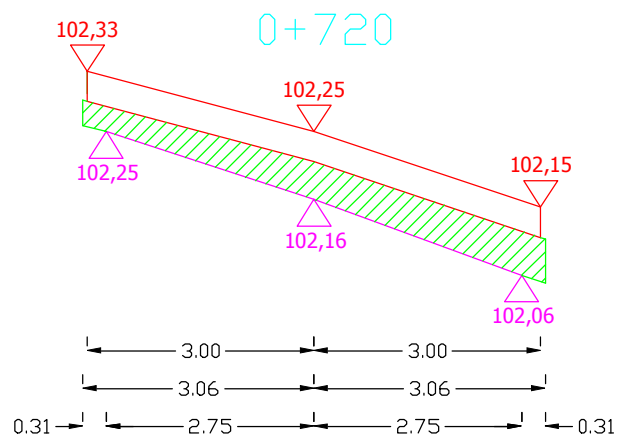


Sporządził:

PRZEKROJE POPRZECZNE DROGI WOJEWÓDZKIEJ NR 652 OD KM 25+920 DO KM 26+730


SKALA 1:10/100

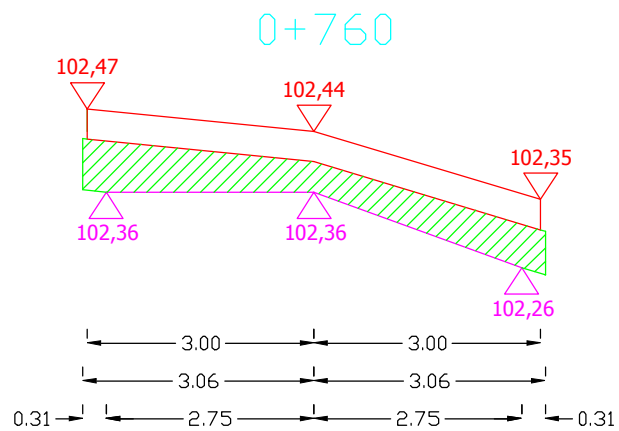


Pwyr.=0,3206 m²

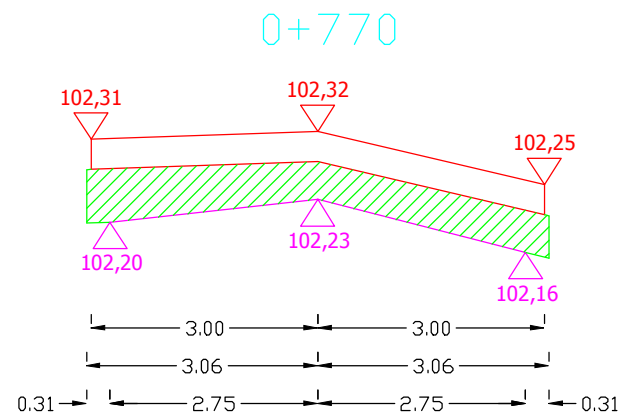

Pwyr.=0,3509 m²

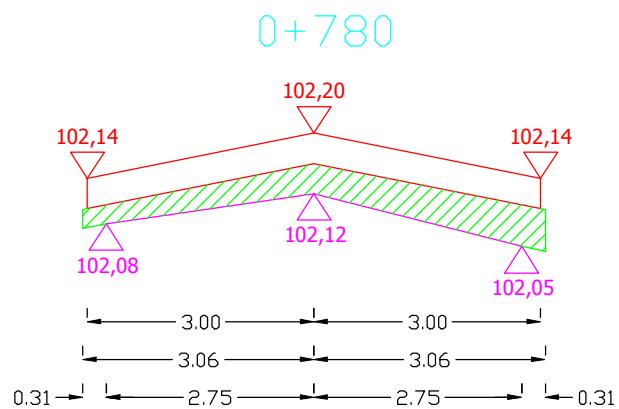

Pwyr.=0,2448 m²

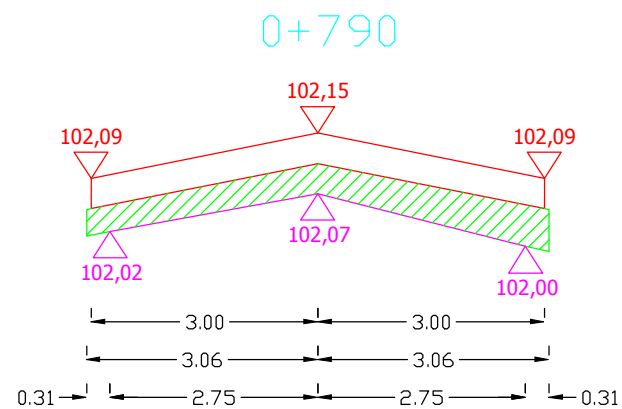


Pwyr.=0,2617 m²


Sporządził:

PRZEKROJE POPRZECZNE DROGI WOJEWÓDZKIEJ NR 652 OD KM 25+920 DO KM 26+730

SKALA 1:10/100

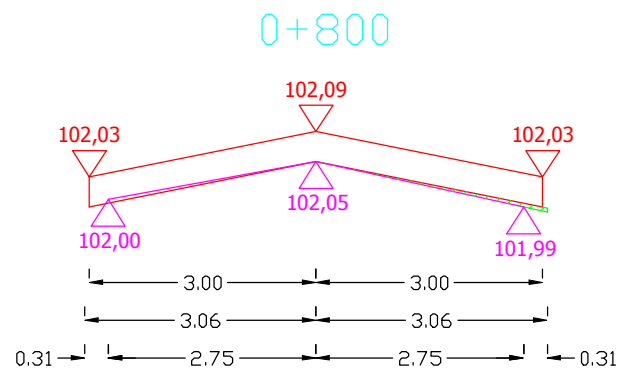

Pwyr.=0,0084 m²

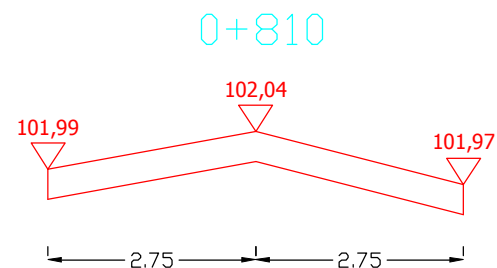

Pwyr.=0,0000 m²

Sporządził: