Rys. Nr 2

Planowany remont chodnika w m. Rudka

Skala 1 : 1000

Droga wojewódzka nr 681 Brańsk – Ciechanowiec,
w km 44+860 - 45+100, strona prawa

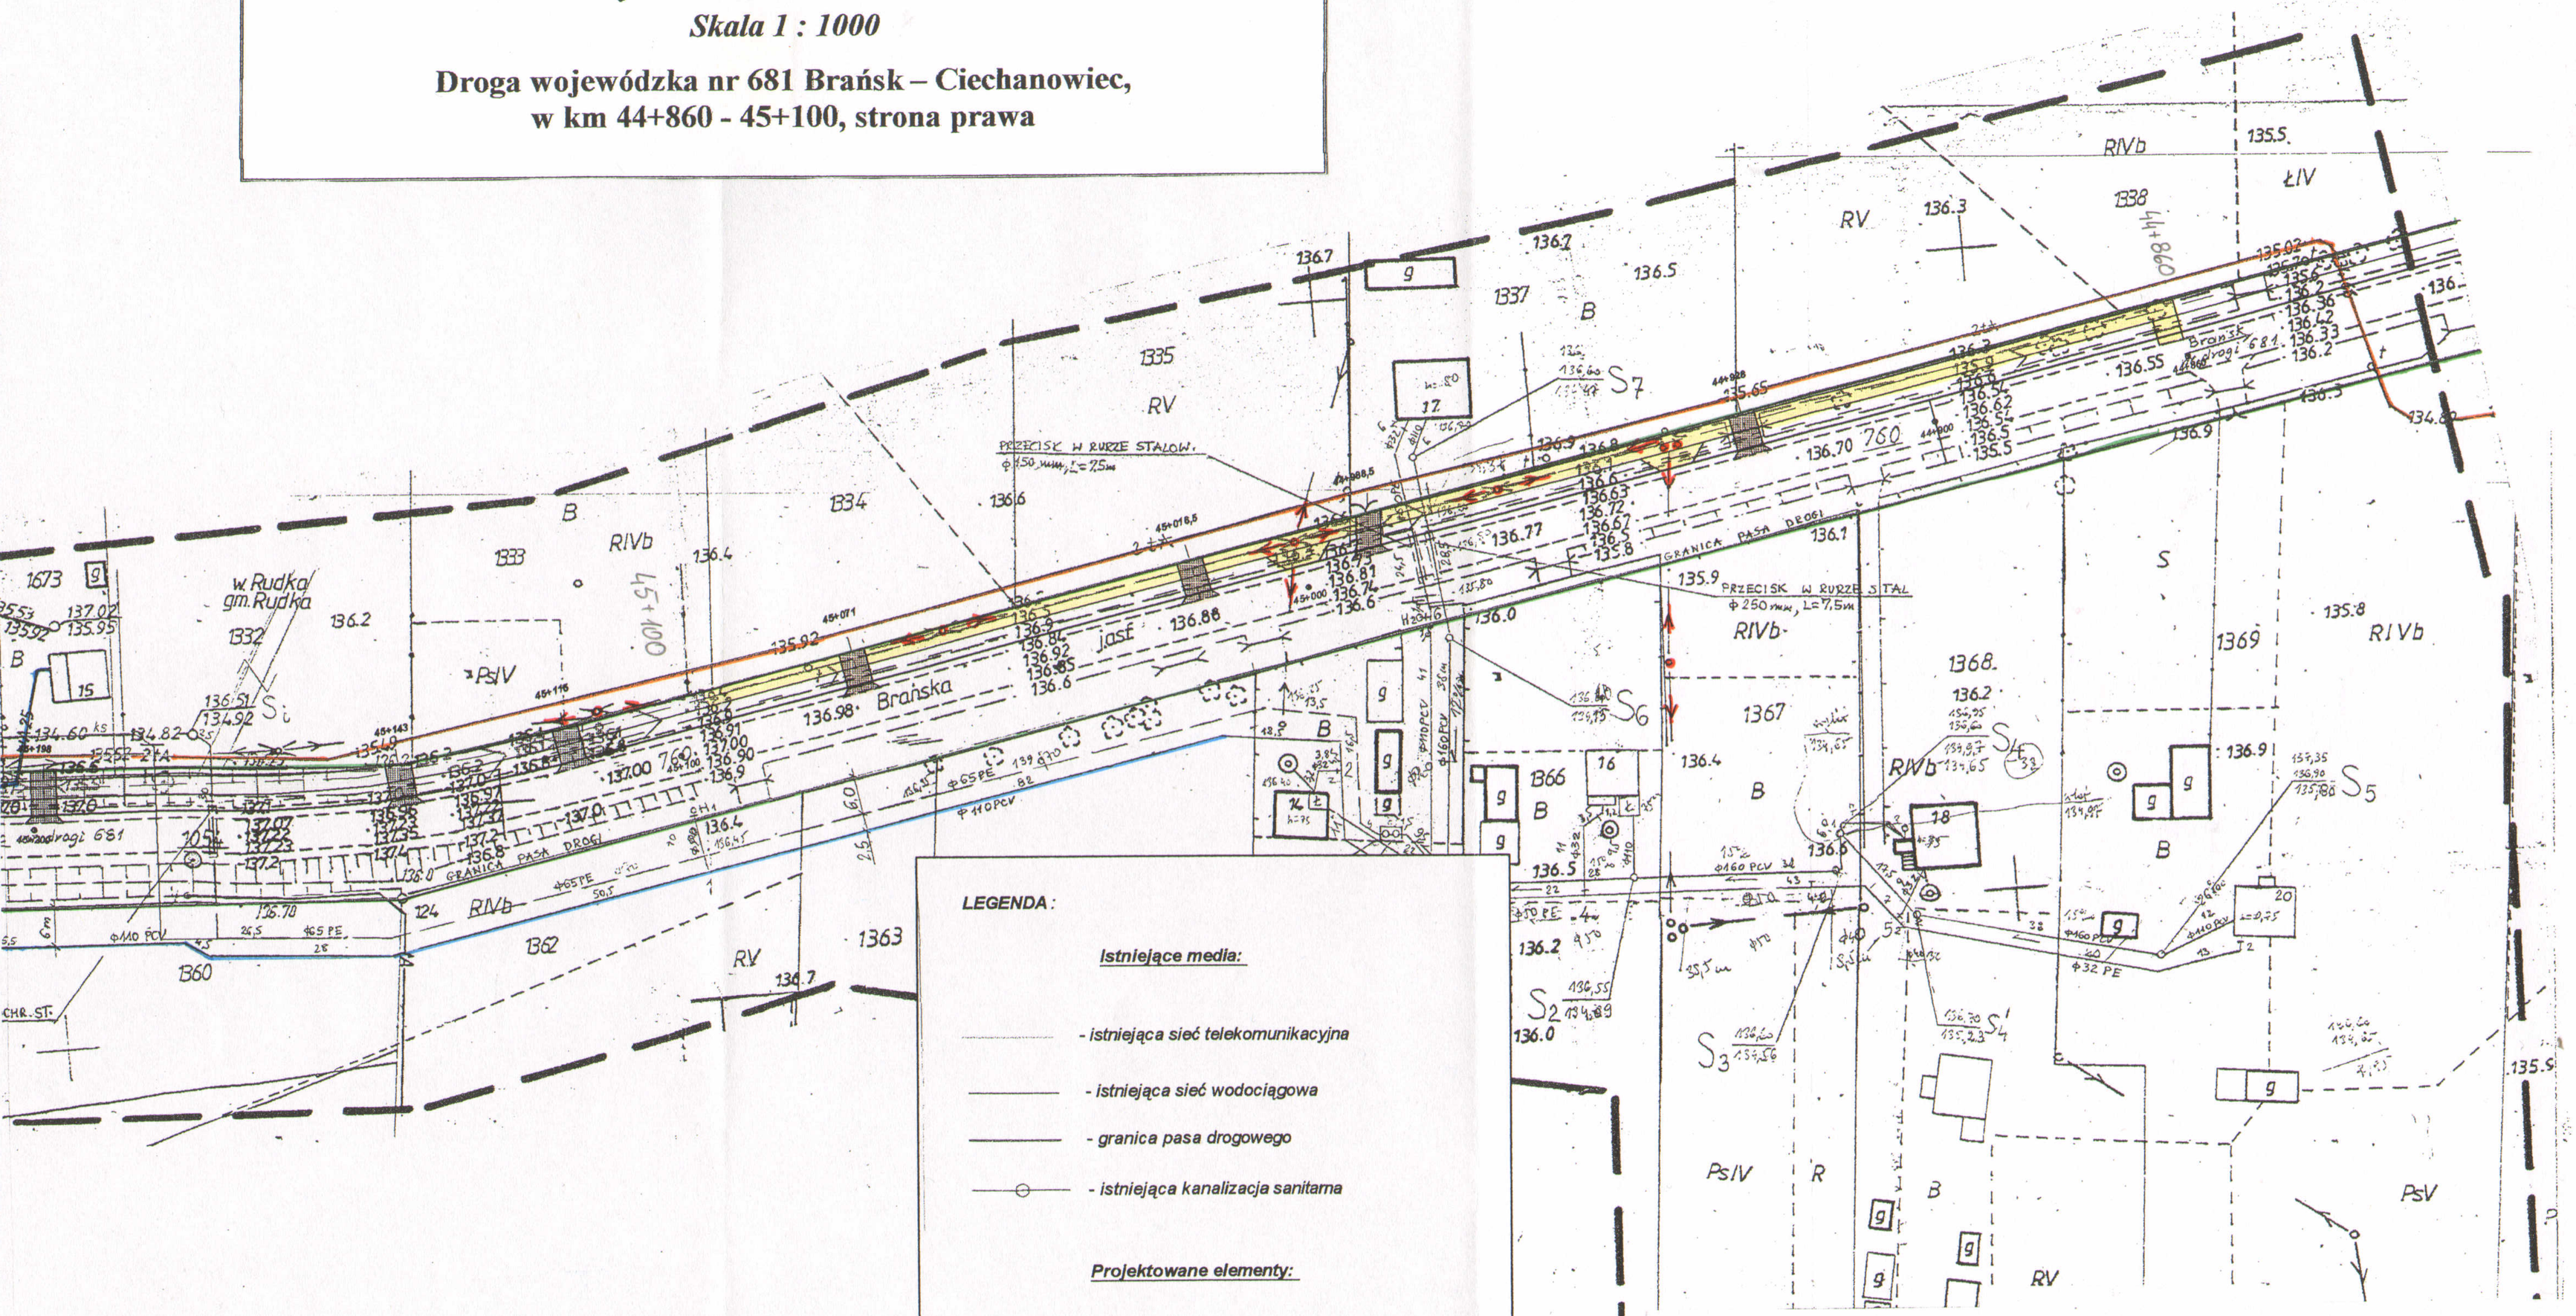

LEGENDA :

Istniejące media:

- *istniejąca sieć telekomunikacyjna*
- *istniejąca sieć wodociągowa*
- *granica pasa drogowego*
- *istniejąca kanalizacja sanitarna*

Projektowane elementy:

- *projektowany chodnik z płytek betonowych 35x35x5*
- *projektowane oraz istniejące zjazdy do przebudowy z kostki brukowej gr. 8,00 cm*
- = = *rurociągi pod zjazdami WIPRO Ø 30 cm*
- *krawędź pobocza*
- *oś rowu*

PZDW Białystok
Rejon Dróg Wojewódzkich w Siemiatyczach
17 – 300 Siemiatycze
ul. 11-go Listopada 253

Szkic sporządził: Jakowiuk Piotr

2. Andrzej Hajduk

a budowlane do projektowania
nia obotami budowlanymi
osc. drogowej bez ograniczeń
PDL/0119/PWOD/07