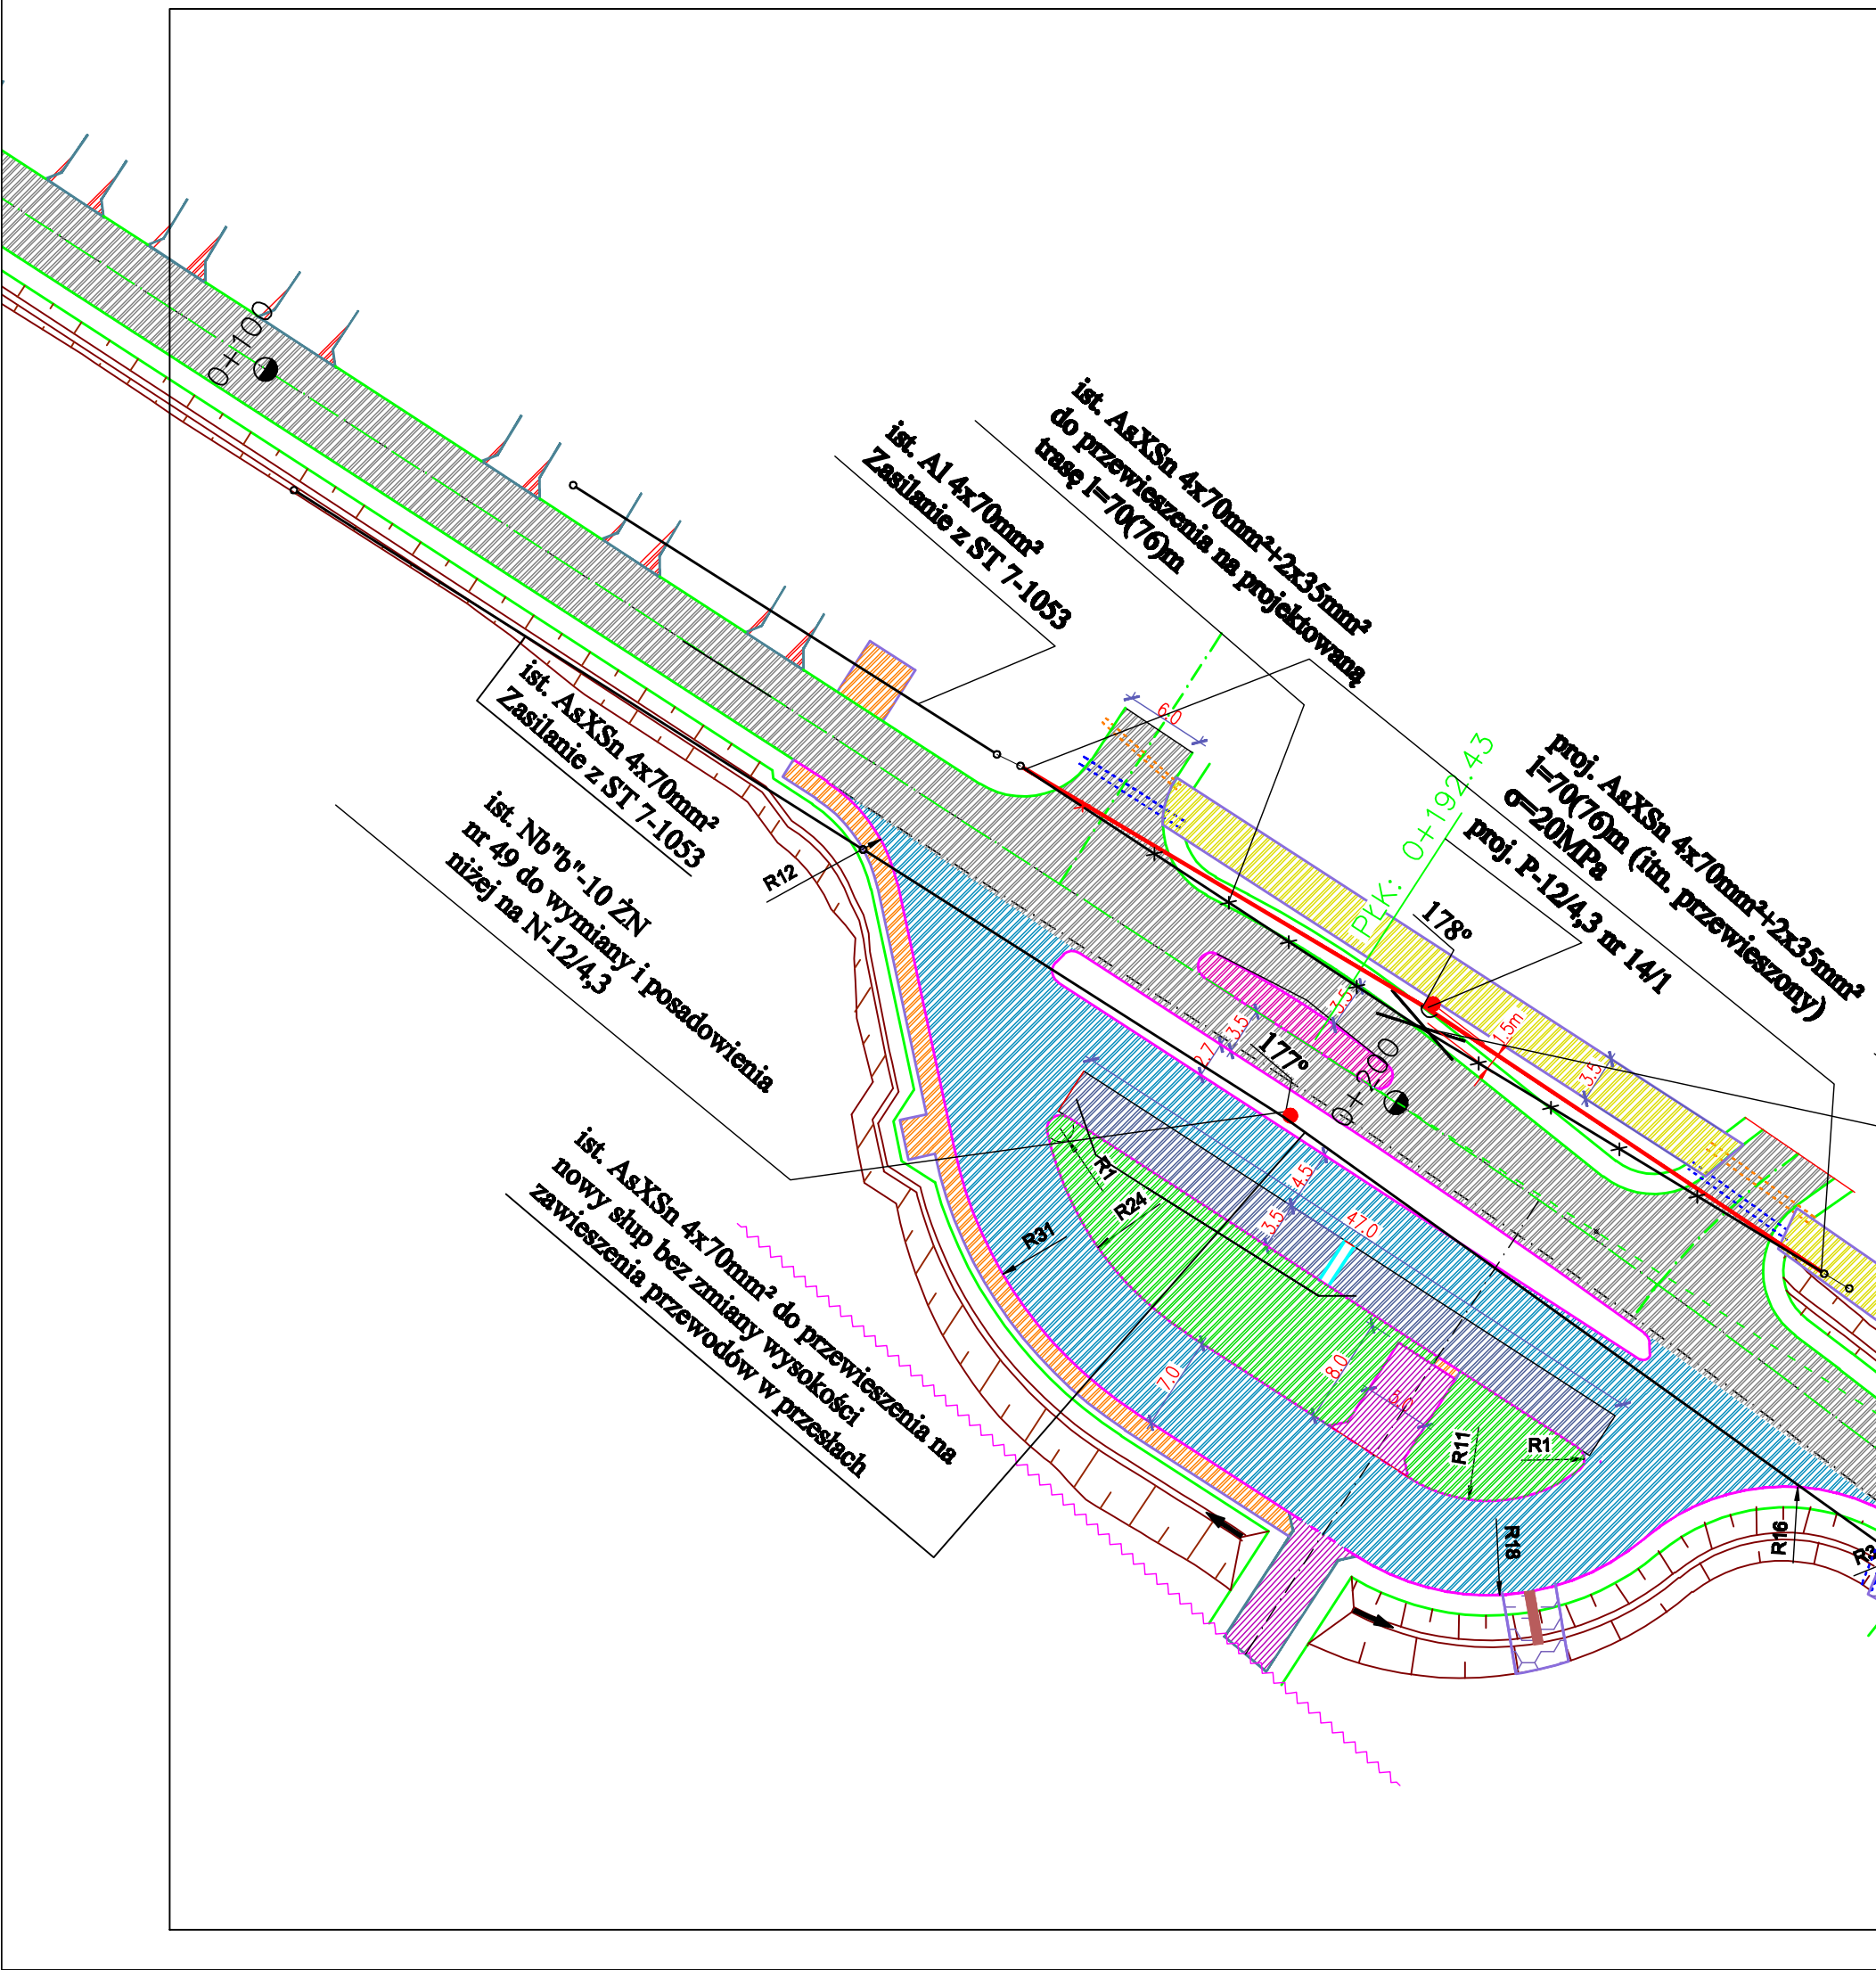

Drogowskaz s.c.
PROJEKTOWANIE DRÓG I ULIC

M. Gwiazdowski, A. Sosnowski, M. Grzybowska
ul. Elewatorska 13/22, 15-620 Białystok
tel. (085) 652 06 80, e-mail: drogowskaz-sc@o2.pl

Stadium: P.W.	Nazwa rysunku: Plansza zagospodarowania terenu	Rysunek Nr: 2
Skala: 1:500	Obiekt: **Rozbudowa drogi wojewódzkiej Nr 674 Sokółka - Krynki w km 1+810 - 2+150 poprzez korektę nienormatywnego łuku pionowego i wykonanie pętli autobusowej z wyznaczonym miejscem do ważenia i kontroli pojazdów**	Data: 12.2011

BRANŻA ELEKTRYCZNE

Projektant:

Imię i nazwisko nr upr.:	Podpis:
mgr inż. Czesław Taraszkiewicz ŁOM. 9/90 Współpraca: mgr inż. Piotr Borowski	

LEGENDA

PROJEKTOWANE:
- krawężnik kamienny 20x30cm
- obrzeże betonowe 6x20
- obrzeże betonowe 8x30
- linia rozgraniczająca drogi
- nawierzchnia bitumiczna jezdni
- nawierzchnia bitumiczna pętki autobusowej
- nawierzchnia bitumiczna punktu do wazenia i kontroli pojazdów
- nawierzchnia chodnika z betonowej kostki brukowej gr 6,0cm do przełożenia
- nawierzchnia chodnika z płytek 35x35x5 cm
- nawierzchnia z betonowej kostki brukowej gr. 8,0 cm
- nawierzchnia wyspy kanalizującej z betonowej kostki brukowej gr. 8,0 cm
- nawierzchnia zjazdów z betonowej kostki brukowej gr. 8,0 cm do przełożenia
- skarpy umocnione brukowcem na podsypce cementowo-piaskowej z sypelnieniem spoin zaprawą cementową marki 15MPa
- lokalizacja słupa energetycznego
- proj. linia napowietrzna AsXSn (itn. przewieszony)
- elementy odwodnienia (ściek skarpowy)
- rury osłonowe przewody telekomunikacyjne
- rury osłonowe wodociągu

ISTNIEJACE:
- słupy energetyczne do przestawienia
- ist. linia napowietrzna AsXSn
- drzewa do wycinki
- przewody telekomunikacyjne
- wodociąg